


課長	係長	測量士	係







(分筆前)
 確定面積平面圖 $S = \frac{1}{600}$

ブロック番号 21-2 号

新地名 _____ 町 _____ 丁目 _____
 年 _____ 月 _____ 日

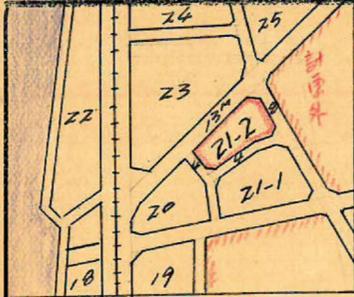

この図面等は、土地区画整理事業に関する参考資料として提供しています。
 ○図面等は換地処分時のものであり、現在の状況とは異なる場合があります。
 ○図面等によって、境界等が確定されるものではありません。

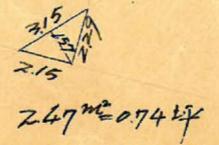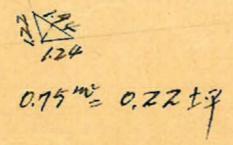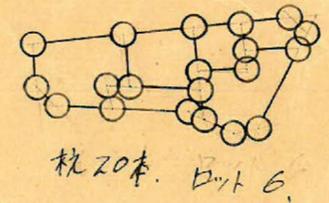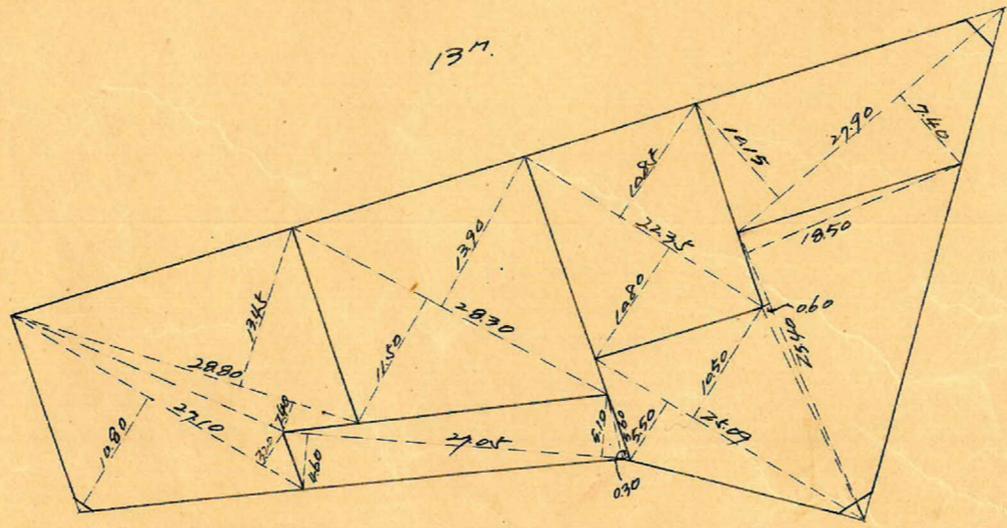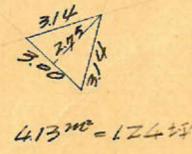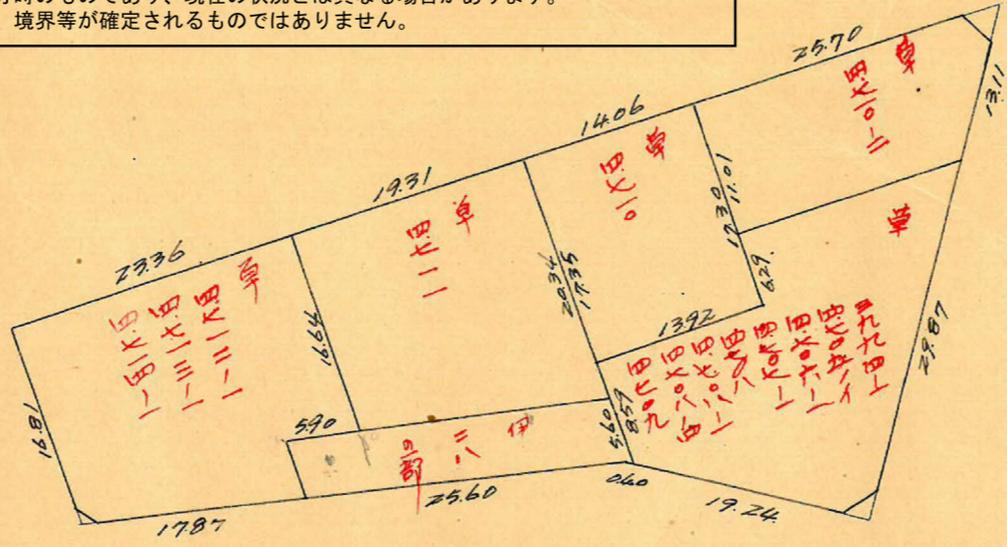


この図面等は、土地区画整理事業に関する参考資料として提供しています。
 ○図面等は換地処分時のものであり、現在の状況とは異なる場合があります。
 ○図面等によって、境界等が確定されるものではありません。

草牟田 21-27077

縮尺 1/600

13m-精度 1/24000

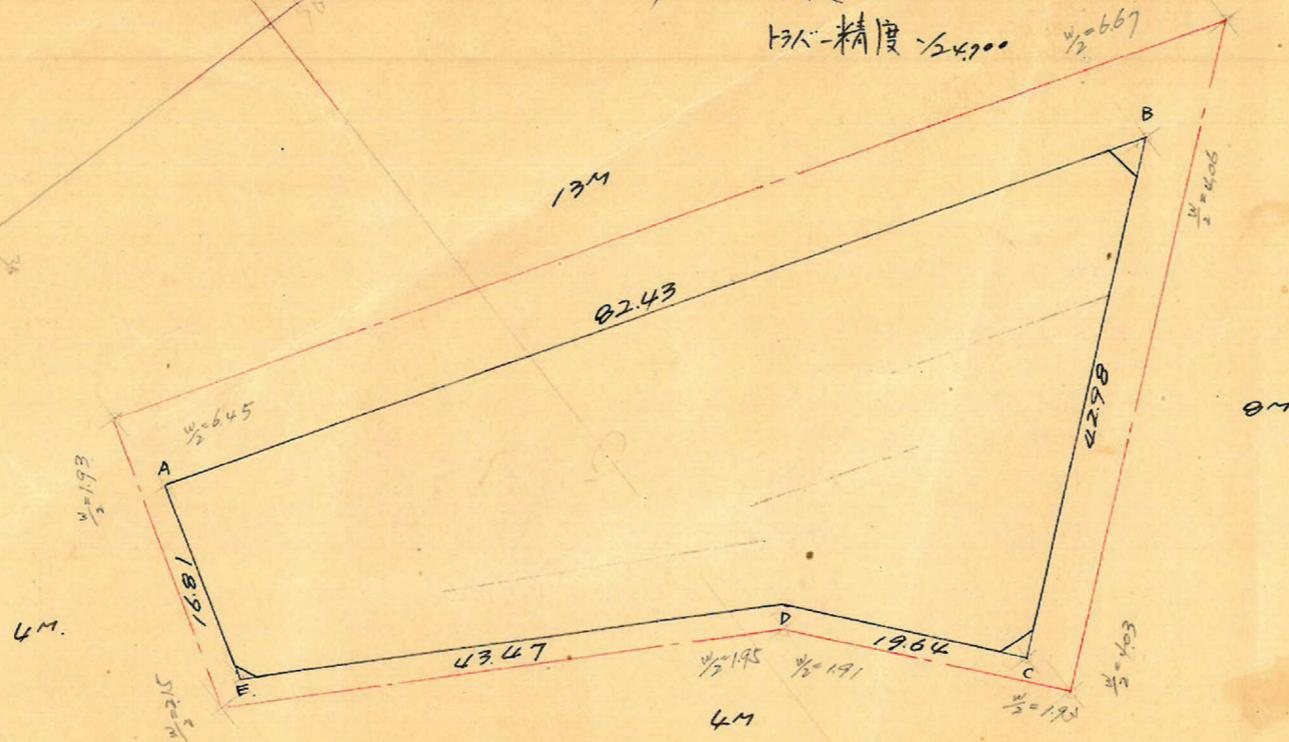

割当	x	Δx	y	Δy	倍面積	
A	- 2.229.186		- 1.975.548			
B	- 2.150.601	+ 78.585	- 1.950.669	+ 24.879	+ 52.491	- 89.052.484
C	- 2.183.544	- 32.943	- 1.923.057	+ 27.612	+ 12.569	+ 87.631.784
D	- 2.196.170	- 12.626	- 1.938.100	- 15.043	- 36.394	+ 97.866.298
E	- 2.234.040	- 37.870	- 1.959.451	- 21.351	- 37.448	+ 64.698.234
A	- 2.229.186	+ 48.54	- 1.975.548	- 16.097	+ 37.448	+ 64.698.234
		(+ 78.585)		(+ 24.879)	+ 8.782	- 164.837.750
						- 252.870.184
						+ 162.587.741
						+ 250.191.316
						- 159.908.873
Σ			0			- 3.678.868

$\frac{1}{2} \times 3.678.868 = 1.839.434 \text{ m}^2$

合計面積
 扣除面積
 割込面積

$= 1.839.43 \text{ m}^2 (\times 0.3025 = 556.42 \text{ 坪}) = 556.39 \text{ 坪}$
 $413 \text{ m}^2 + 2.47 \text{ m}^2 + 0.75 \text{ m}^2 = 735 \text{ m}^2 = 2.20 \text{ 坪}$
 $1.832.08 \text{ m}^2 = 554.19 \text{ 坪}$

1/24000

1/24000

1/24000