




200

城南37B

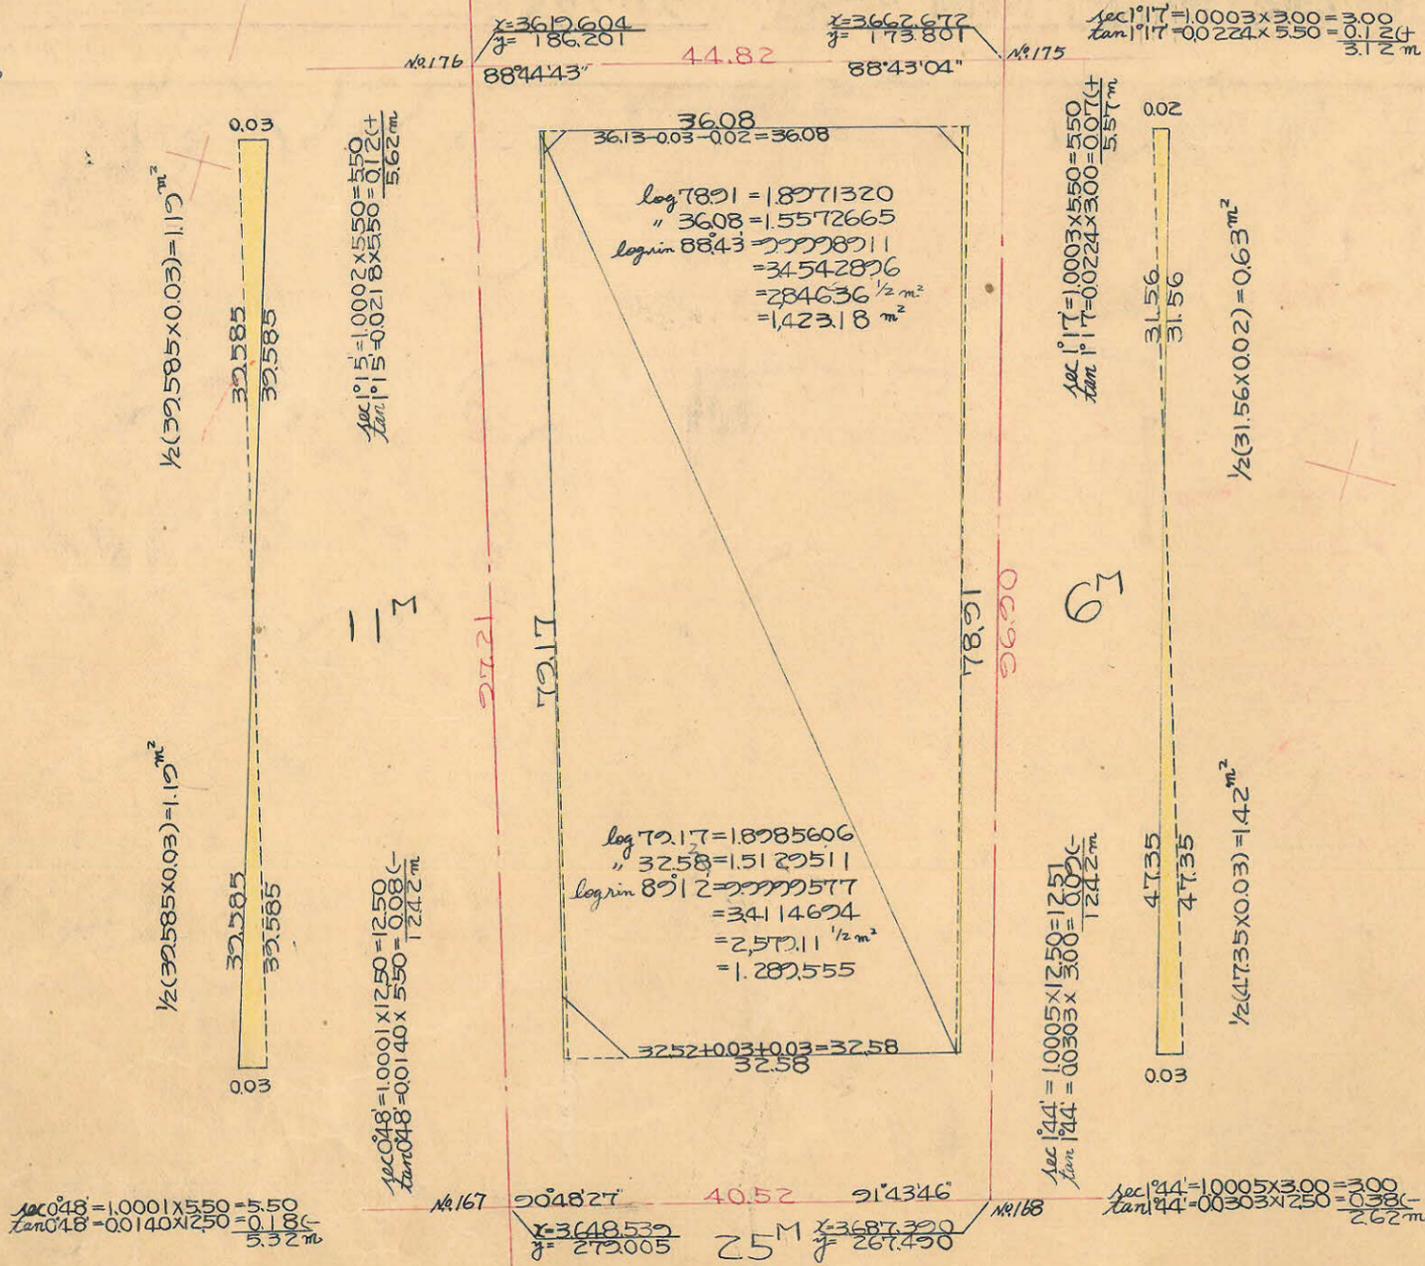

合計面積  $1,423.18 + 1,289.56 + 1.19 + 1.42 - 1.19 - 0.63 = 2,713.53 = (x0.3025 = 820.84) = 820.78$  坪  
 剪除面積  $1.61 + 15.96 + 2.26 = 19.83 = (x0.3025 = 5.99) = 5.98$  坪  
 割込面積  $= 814.80$  坪

この図面等は、土地区画整理事業に関する参考資料として提供しています。  
 ○図面等は換地処分時のものであり、現在の状況とは異なる場合があります。  
 ○図面等によって、境界等が確定されるものではありません。

2.700