


この図面等は、土地区画整理事業に関する参考資料として提供しています。
 ○図面等は換地処分時のものであり、現在の状況とは異なる場合があります。
 ○図面等によって、境界等が確定されるものではありません。

7-300

トラーバ-精度 1/7.700

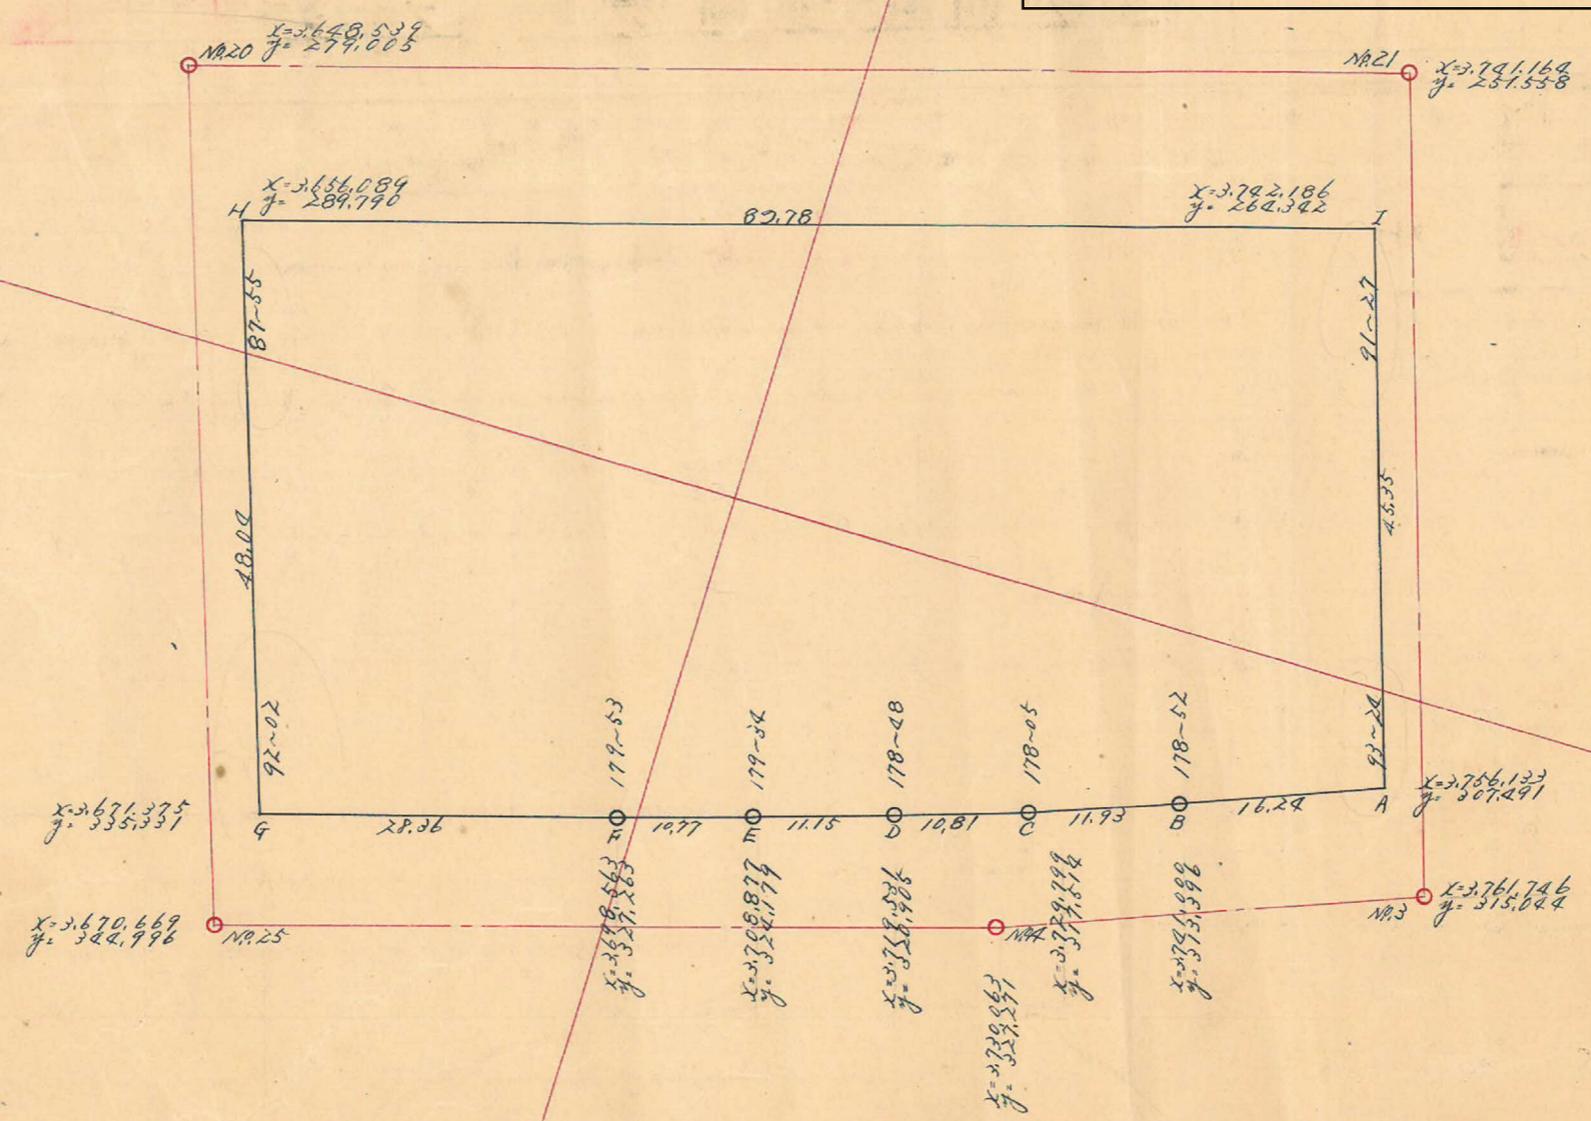

測点	辺	長さ	方位角	方位	cos	sin	緯距	経距	修正緯距	修正経距	倍子半線	倍面積
A		45.35	91~27	88~33	0.0253	0.9997	-1.197	+45.336	-1.197	+45.331	+45.331	52.006
B		16.24	178~03	1~57	0.9999	0.0330	-16.230	+0.552	-16.231	+0.552	+91.239	1480.819
C		11.93	179~11	0~49	0.9999	0.0183	-11.929	+0.171	-11.930	+0.171	+91.957	1097.047
D		10.81	181~06	1~06	0.9998	0.0192	-10.808	-0.208	-10.809	-0.208	+91.920	993.563
E		11.15	182~18	2~18	0.9992	0.0201	-11.141	-0.447	-11.142	-0.447	+91.265	1016.875
F		10.77	182~44	2~44	0.9989	0.0477	-10.758	-0.519	-10.758	-0.519	+90.309	971.490
G		28.36	182~51	2~51	0.9988	0.0497	-28.326	-1.409	-28.327	-1.409	+88.381	2502.569
H		48.04	270~49	89~11	0.0143	0.9999	+0.687	-48.035	+0.687	-48.029	+38.943	26.754
I		89.78	2~54	2~54	0.9987	0.0506	+89.663	+4.543	+89.657	+4.543	-4.543	407.312
											1/2 4247.96	

合計面積 4,247.96 m² = (40,025 - 1285.00) 坪 = 1284.96 坪
 前除 " 0.00 " = 00.00
 割込 " 4,247.96 " = 1,284.96 坪

1/7.700