

課	長	係

(分) 第 前)
確定面積平面圖


$S = \frac{1}{600}$

ブロック番号 城 第 5~1 号





新地名

町 丁目

27 年 5 月 20 日

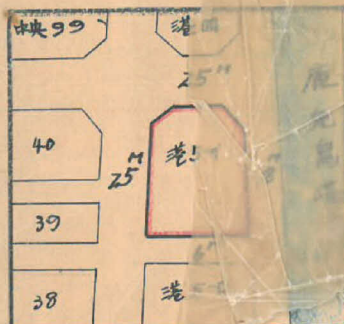


この図面等は、土地区画整理事業に関する参考資料として提供しています。
○図面等は換地処分時のものであり、現在の状況とは異なる場合があります。
○図面等によって、境界等が確定されるものではありません。

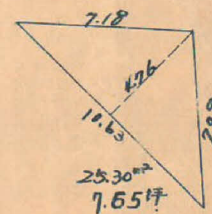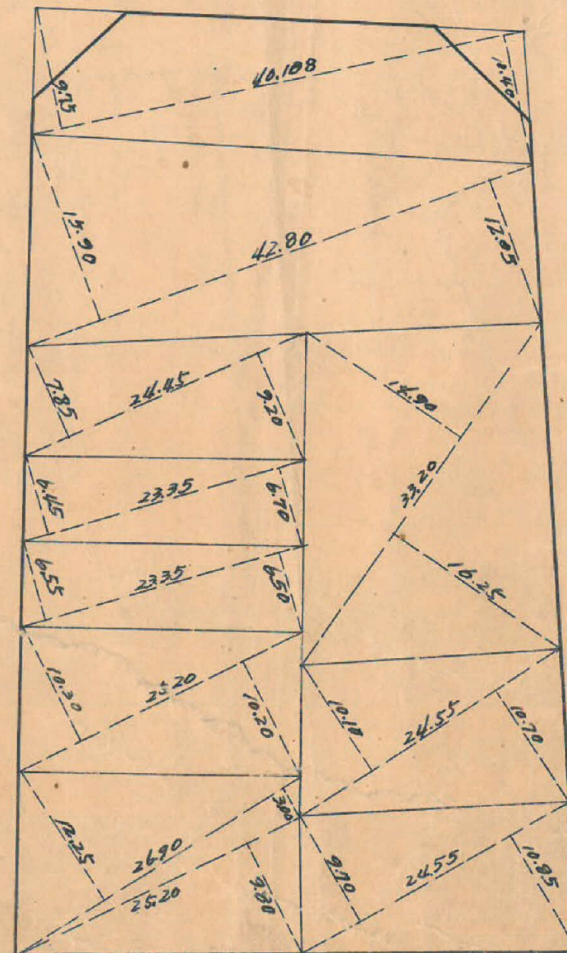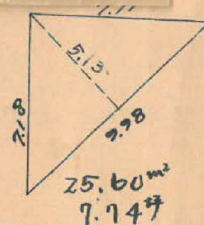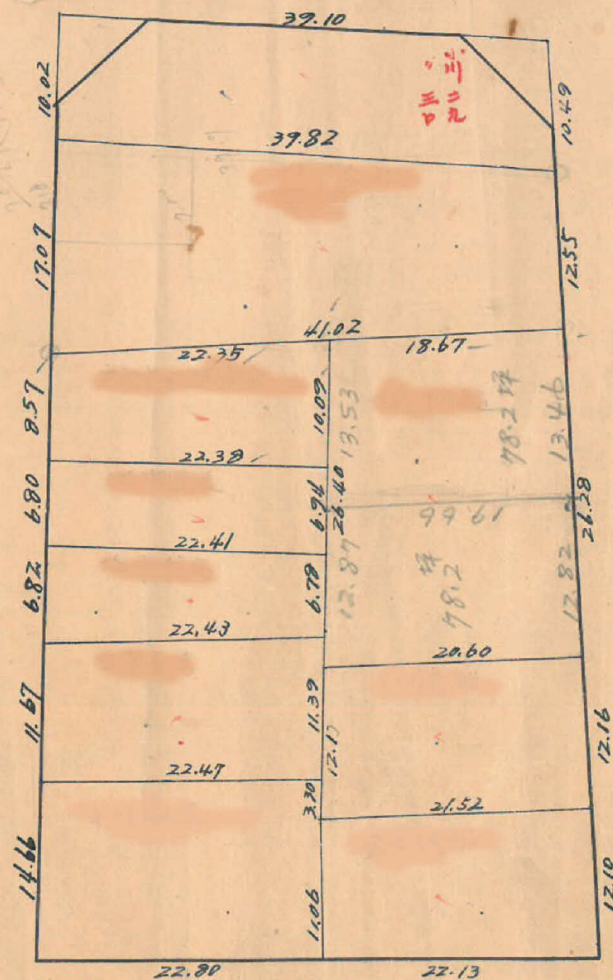

24 07.10

港 5-1B
 トラバ-精度 $\frac{1}{7700}$

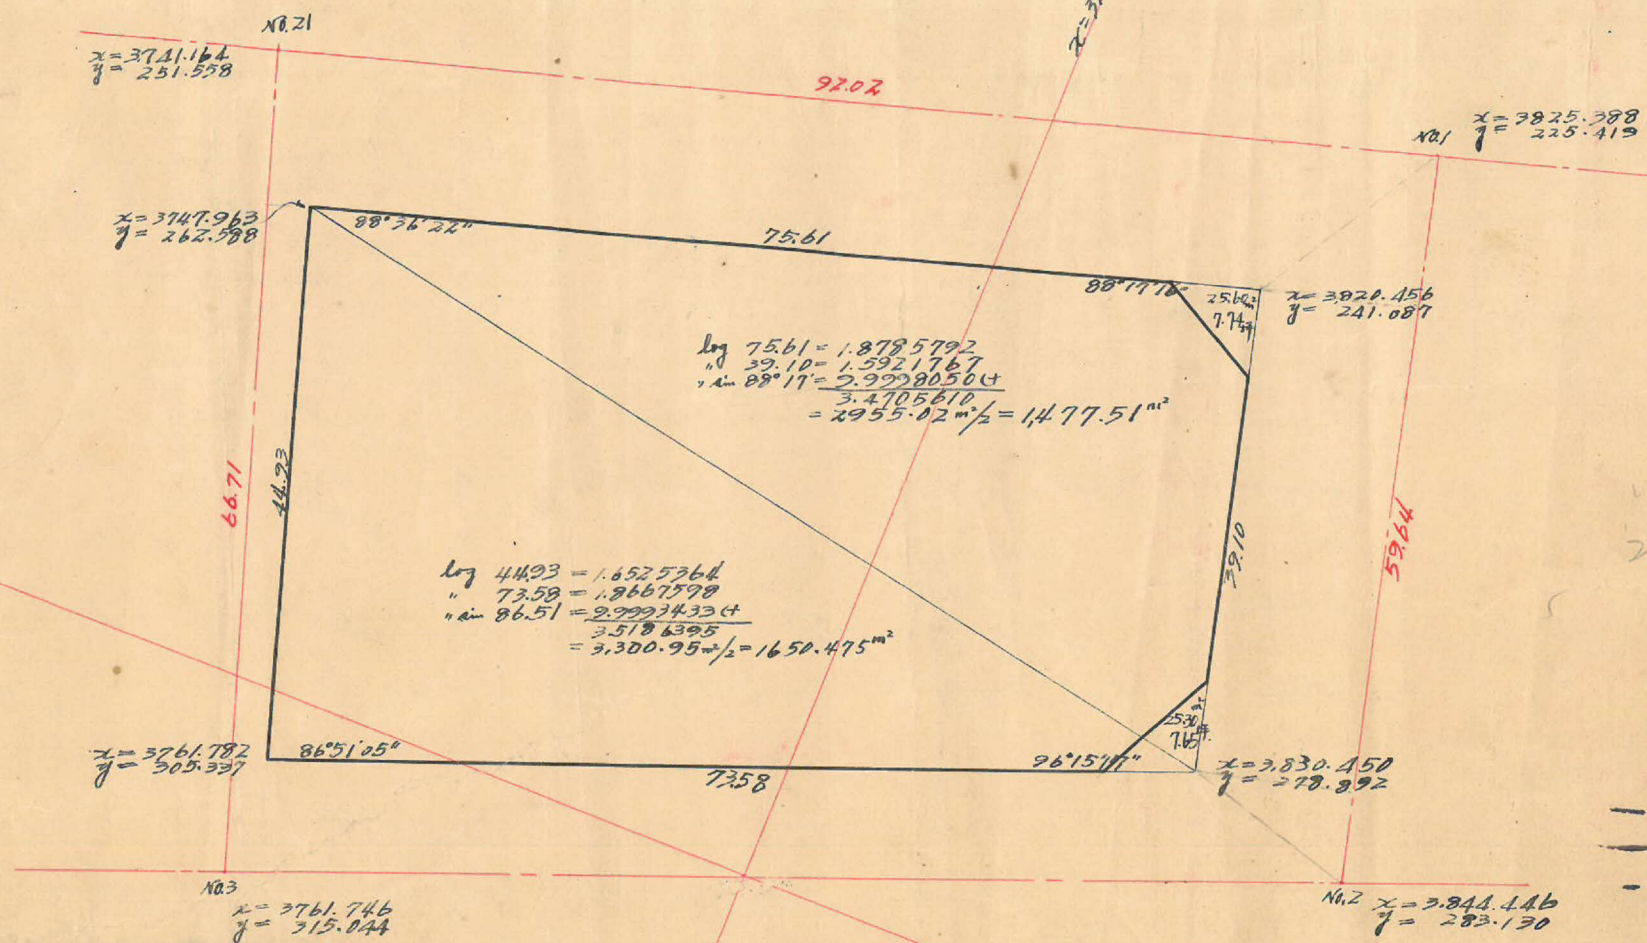

合計面積 $1477.51 + 1650.475 = 3127.99 \text{ m}^2$
 剪除面積 $(\times 0.3025 = 946.21 \text{ m}^2) = 946.16 \text{ m}^2$
 割込面積 $= 15.39 \text{ m}^2$
 $= 930.77 \text{ m}^2$

この図面等は、土地区画整理事業に関する参考資料として提供しています。
 ○図面等は換地処分時のものであり、現在の状況とは異なる場合があります。
 ○図面等によって、境界等が確定されるものではありません。