

確定面積平面圖 $S = \frac{1}{600}$

ブロック番号





城南

港 7-10 号



新地名

町 丁目

27年 5月16日

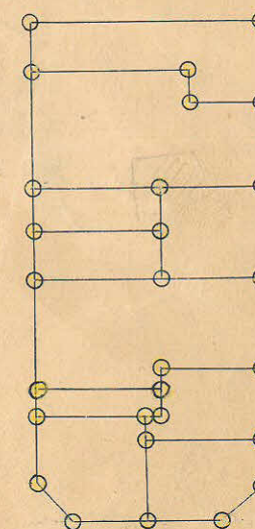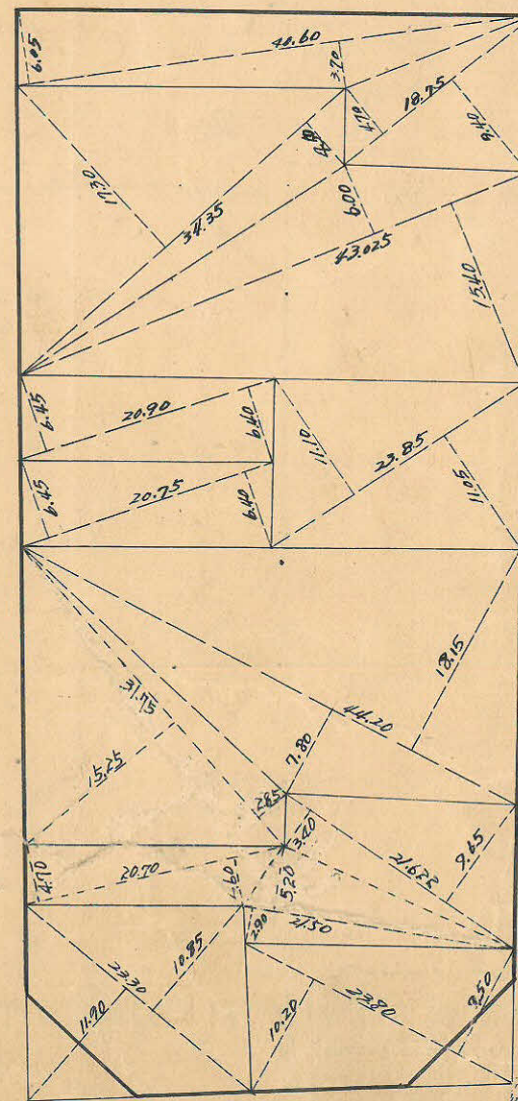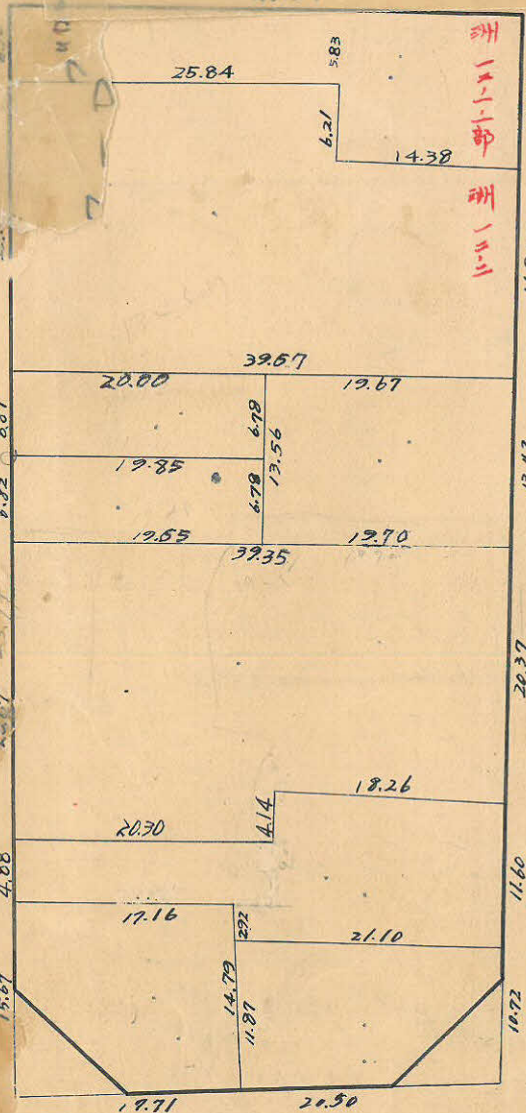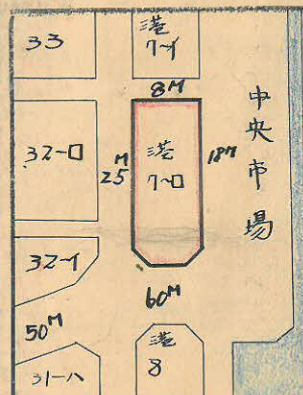


杭 26 0.19

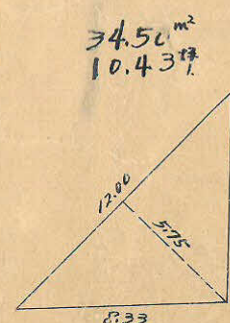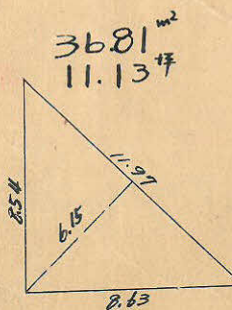

この図面等は、土地区画整理事業に関する参考資料として提供しています。
○図面等は換地処分時のものであり、現在の状況とは異なる場合があります。
○図面等によって、境界等が確定されるものではありません。

港7-□_B
 トリバー精度 1/7.700

この図面等は、土地区画整理事業に関する参考資料として提供しています。
 ○図面等は換地処分時のものであり、現在の状況とは異なる場合があります。
 ○図面等によって、境界等が確定されるものではありません。

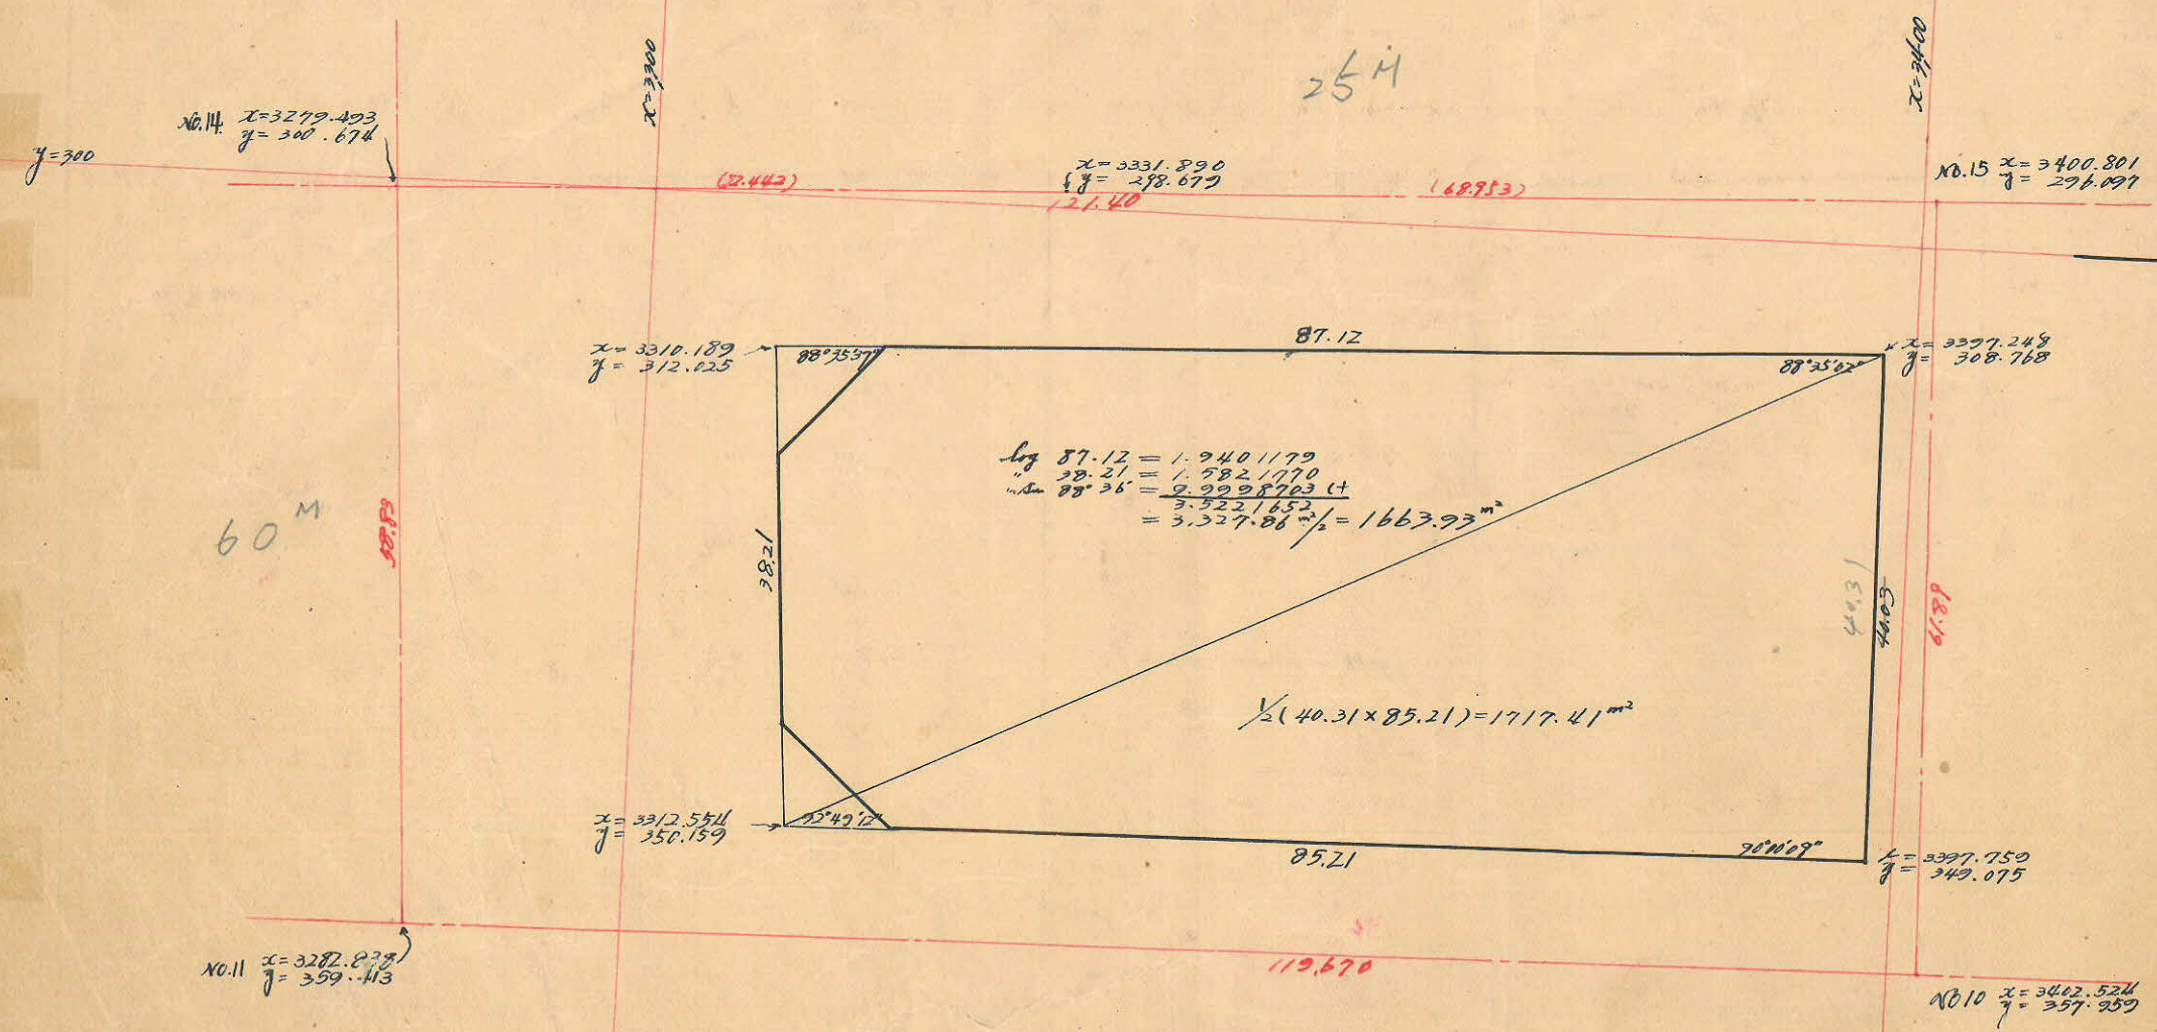

合計面積 $1663.93 + 1717.41 = 3381.34 \text{ m}^2$
 剪除面積 $(\times 0.3025 = 1022.85 \text{坪}) = 1022.81 \text{坪}$
 割込面積 $11.13 \text{坪} + 10.43 \text{坪} = 21.56 \text{坪}$
 $= 1001.25 \text{坪}$