

5.20





課長	係長	測量士	係

(分筆前)
確定面積平面圖 $S = \frac{1}{600}$


ブロック番号 中 4~2 号

新地名 町 丁目

26年7月26日

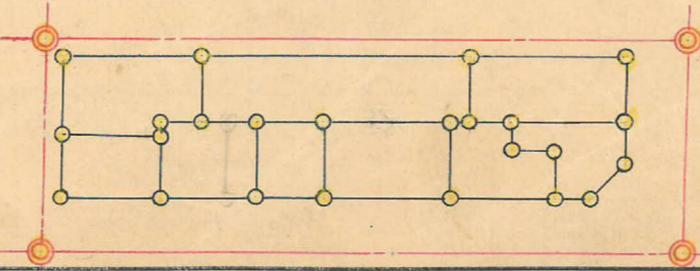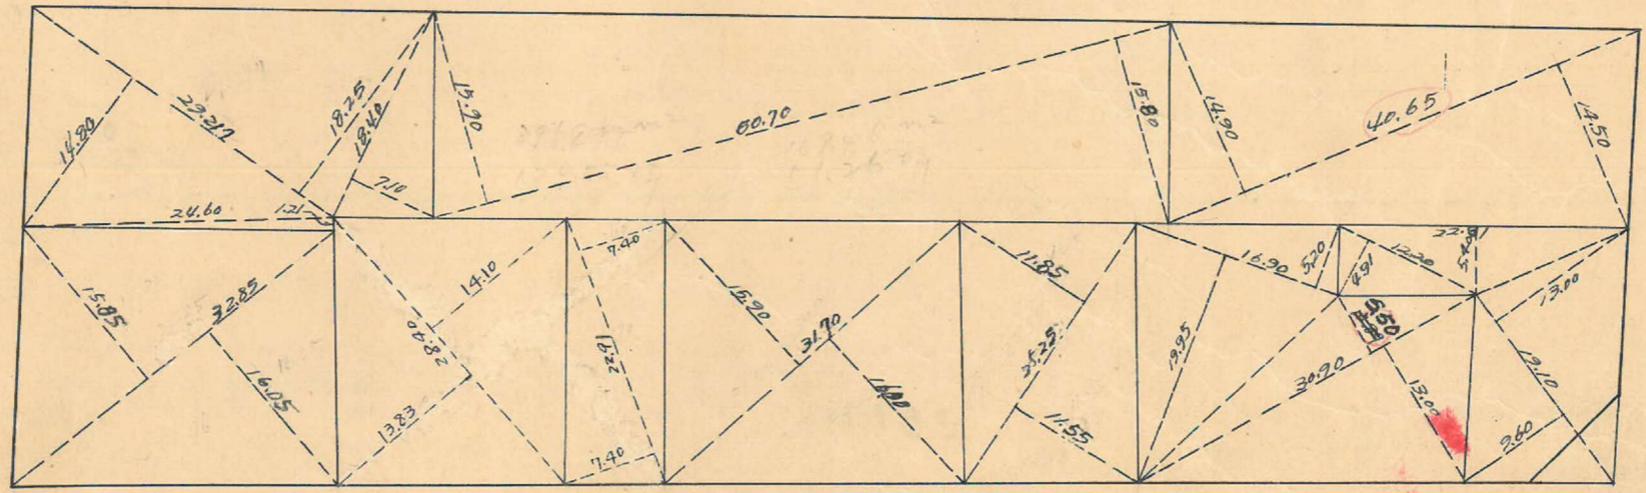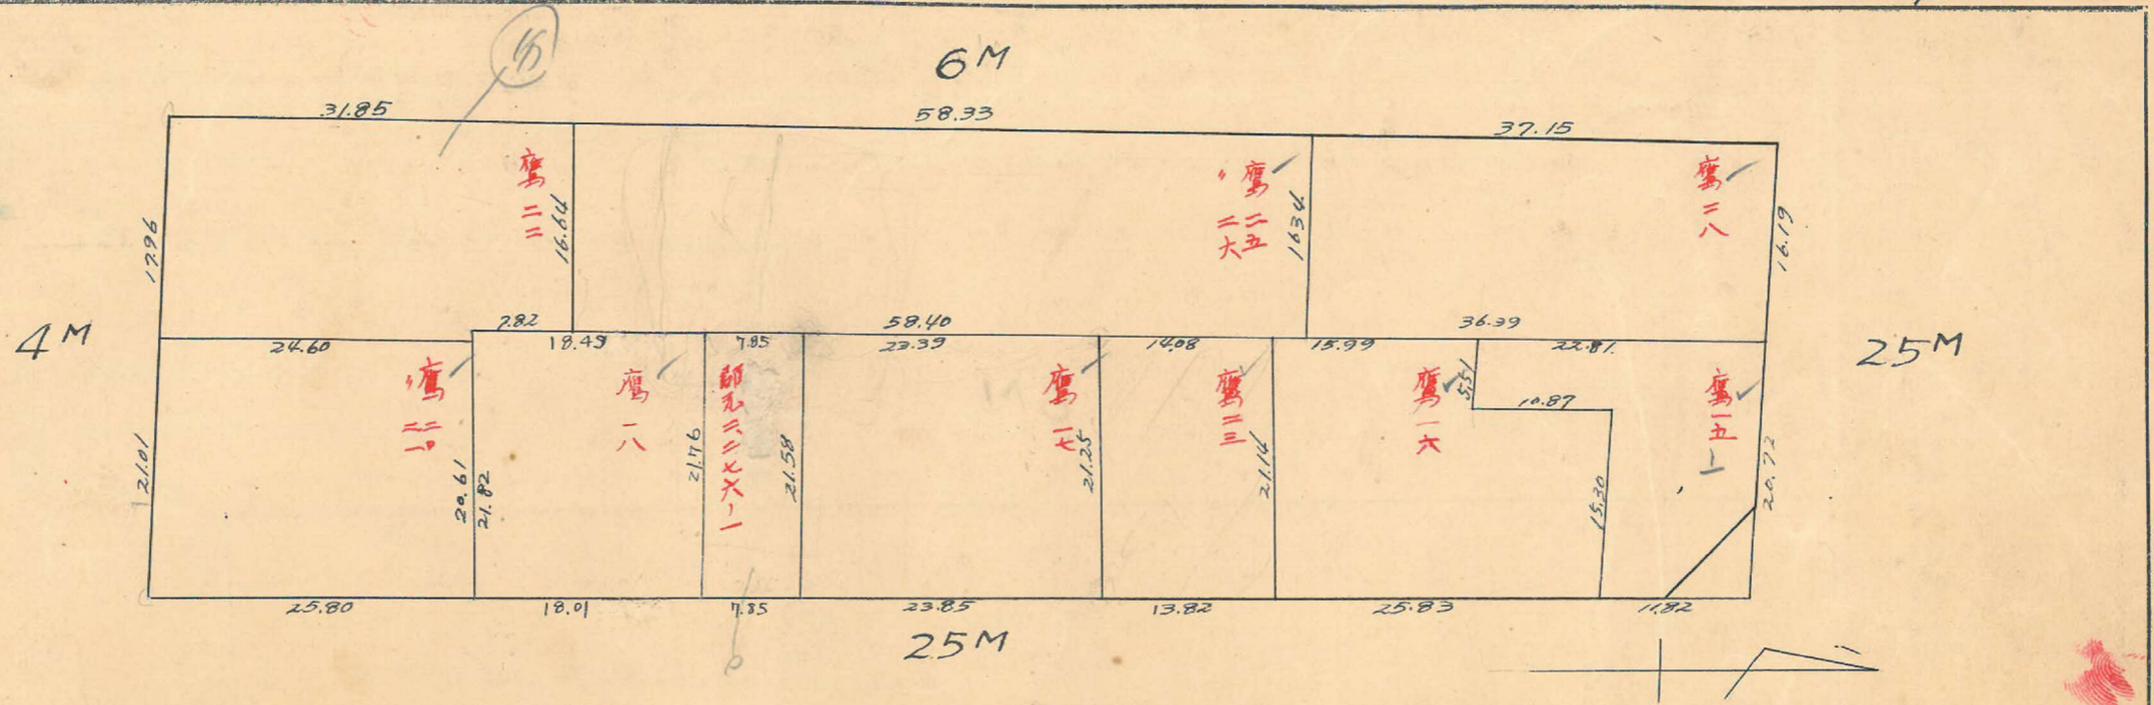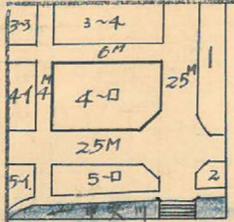

杭 24.0 x 19

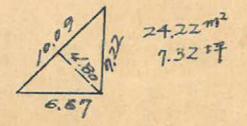

測量士	測量士	測量士	測量士
トラバ	面積計算	杭埋設	測距


この図面等は、土地区画整理事業に関する参考資料として提供しています。
 ○図面等は換地処分時のものであり、現在の状況とは異なる場合があります。
 ○図面等によって、境界等が確定されるものではありません。

この図面等は、土地区画整理事業に関する参考資料として提供しています。
 ○図面等は換地処分時のものであり、現在の状況とは異なる場合があります。
 ○図面等によって、境界等が確定されるものではありません。

4-2B
 トラバー精度 1/2000


x = 3500

x = 3600

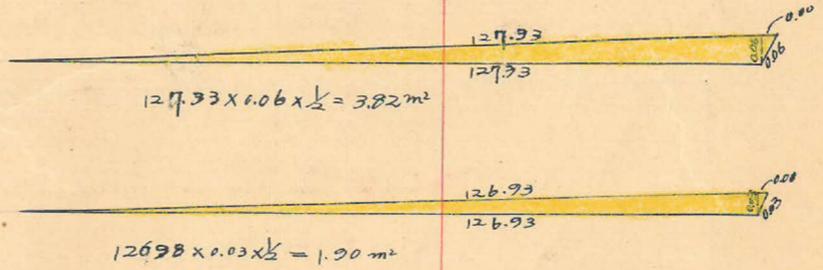

No. x = 3487.4384
 y = +1.430.4564
 sec 1°41' = 1.0004 x 2.00 = 2.00
 tan 1°41' = 0.0294 x 3.00 = 0.0882
 1.91 m

No. x = 3629.2961
 y = +1.429.0168
 sec 2°21' = 1.0008 x 12.50 = 12.51
 tan 2°21' = 0.0410 x 3.00 = 0.1230
 12.63 m

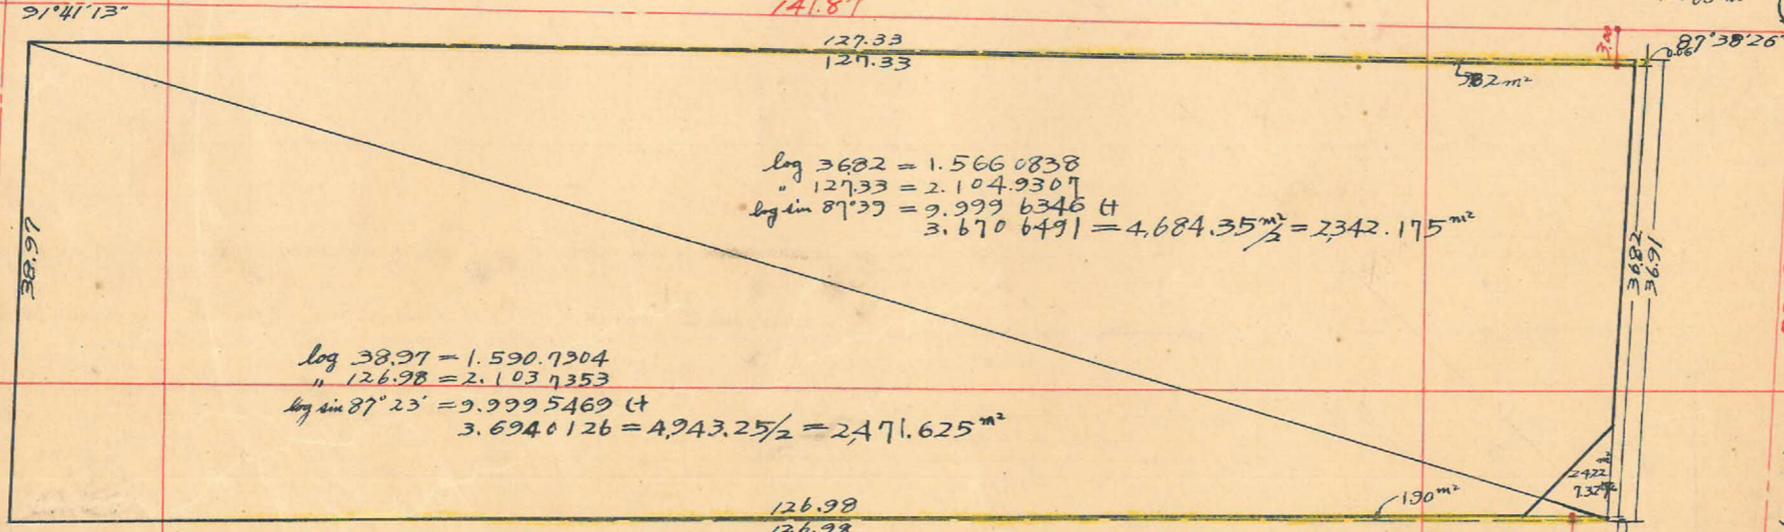

log 3682 = 1.566 0838
 " 127.33 = 2.104 9307
 log sin 87°39' = 9.999 6346 t
 3.670 6491 = 4.684.35 m² = 2342.175 m²

log 38.97 = 1.590 7304
 " 126.98 = 2.103 7353
 log sin 87°23' = 9.999 5469 t
 3.694 0126 = 4.943.25 m² = 2471.625 m²

sec 2°21' = 1.0008 x 3.00 = 3.00
 tan 2°21' = 0.0410 x 12.50 = 0.5125
 3.51 m

sec 3°17' = 1.0016 x 12.50 = 12.52
 tan 3°17' = 0.0574 x 12.50 = 0.7175
 11.80 m

sec 2°39' = 1.0010 x 12.50 = 12.51
 tan 2°39' = 0.0457 x 2.00 = 0.0914
 12.60 m

No. x = 3485.2800
 y = +1.375.9615

No. x = 3626.6226
 y = +1.376.9618

合計面積 2471.625 m² + 2342.175 m² + 1.90 m² + 3.82 m² = 4819.52 m² (x0.3025 = 1457.90坪) = 1457.86坪
 剪除 " 24.22 m² (x0.3025 = 7.32坪) = 7.32坪
 70.7 " 4,795.30 m² (x0.3025 = 1450.58坪) = 1450.54坪
 割込 " 4,795.30 m² = 1450.54坪