

課長	係長	測量士	係

(分 筆 前)

確定面積平面圖 $S = \frac{1}{600}$

ブロック番号


城西

127 号

新地名


町 丁目

年 月 日

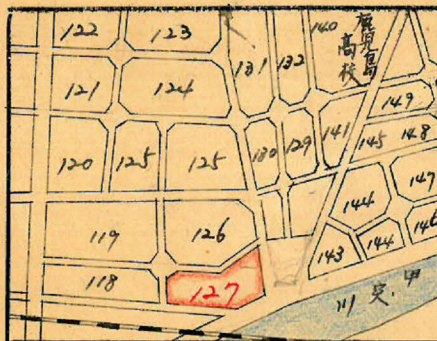


この図面等は、土地区画整理事業に関する参考資料として提供しています。
○図面等は換地処分時のものであり、現在の状況とは異なる場合があります。
○図面等によって、境界等が確定されるものではありません。


$$\frac{2.15}{3.04} \times 2.31 \text{ m}^2 = 0.69 \text{ 坪}$$

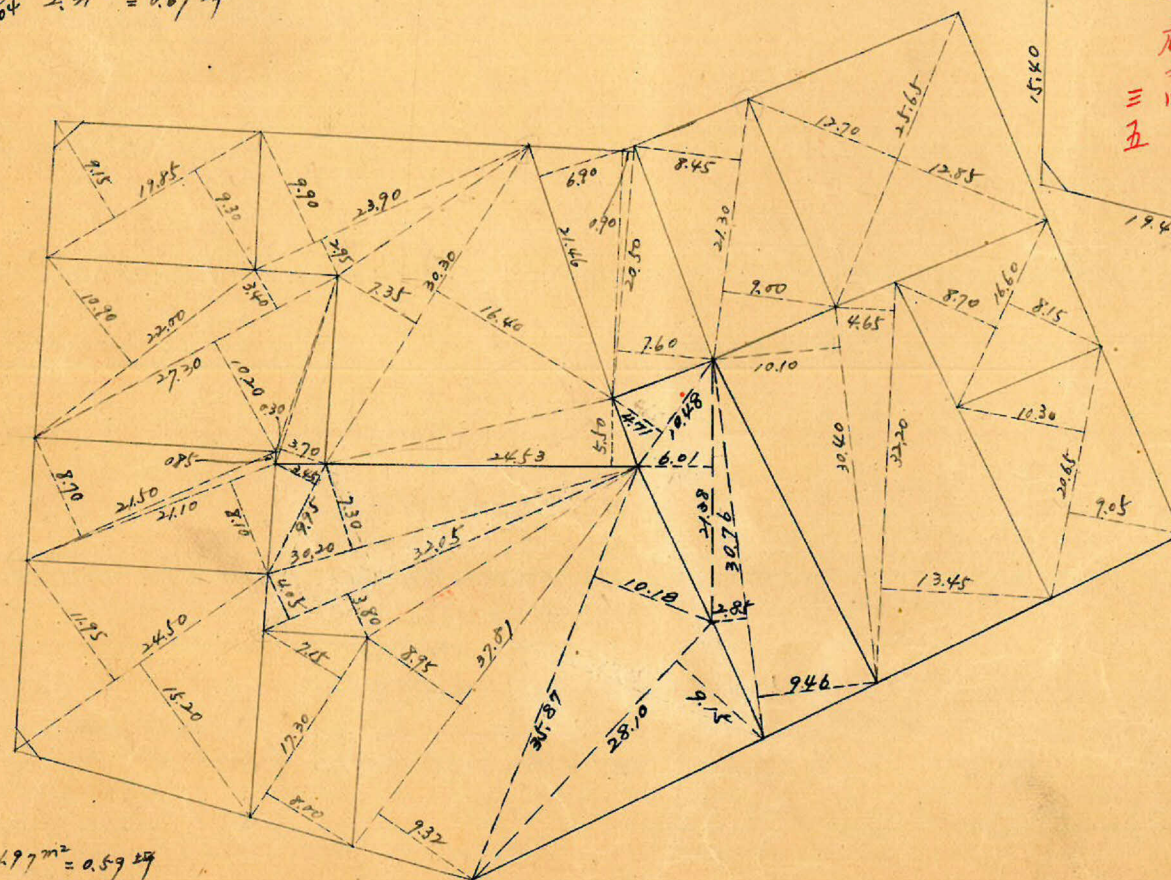

$$\frac{1.90}{2.14} \times 1.97 \text{ m}^2 = 0.59 \text{ 坪}$$

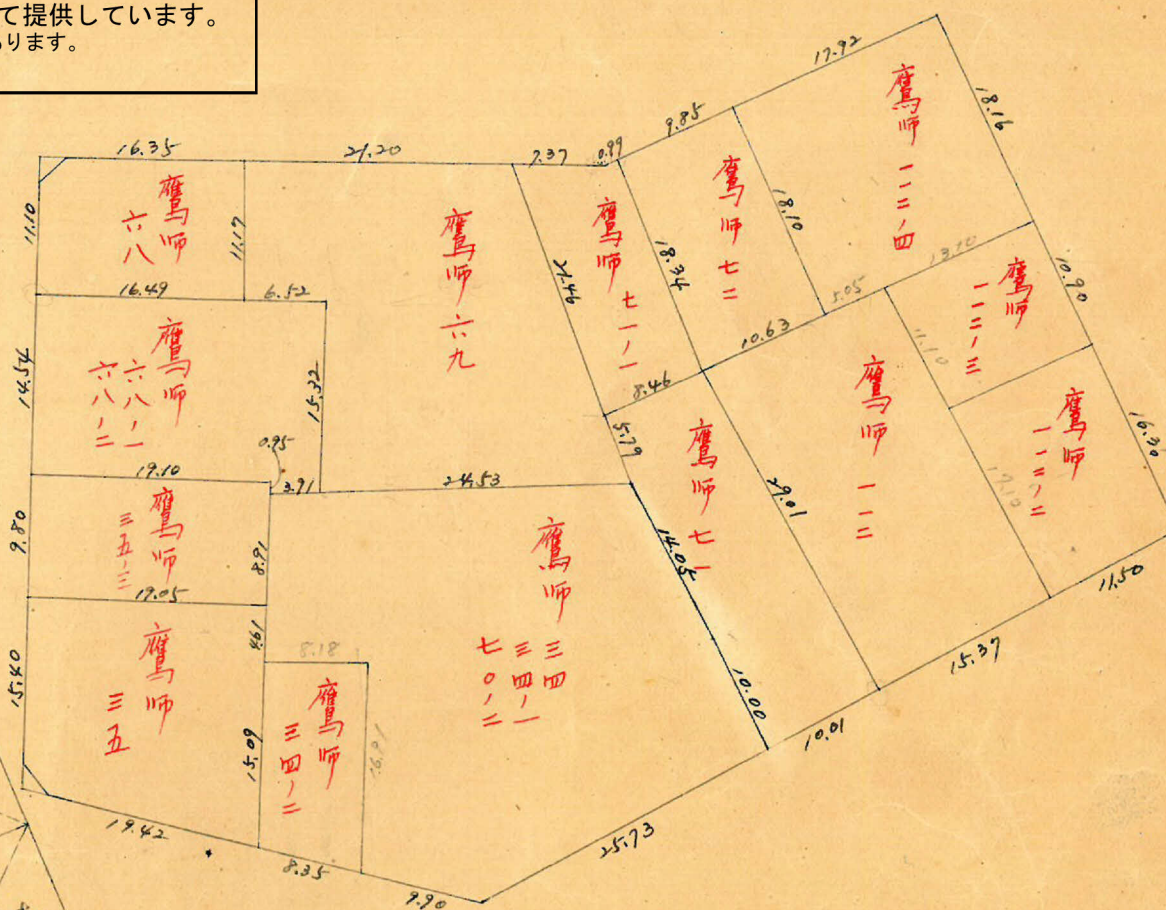


口 14 杭 36

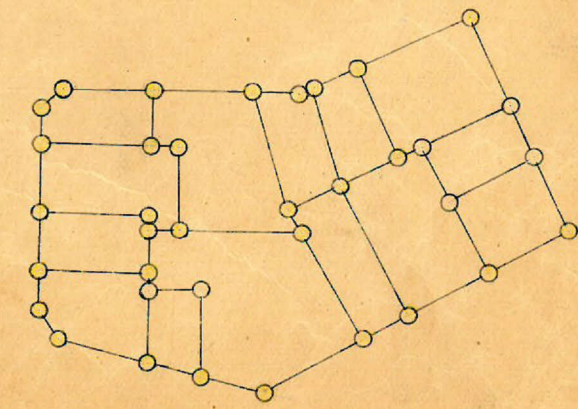

城西 1277" ロック

縮尺 1/600

$y = -1500$

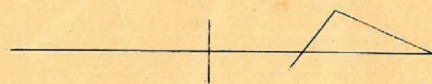

6m

No. 59 $x = 3768.876$
 $y = -1509.508$

$x = 3816.034$
 $y = -1509.618$

No. 56

No. 55 $x = 3847.968$
 $y = -1525.477$

No. 10 $x = 3871.503$
 $y = -1478.015$

No. 57 $x = 3812.770$
 $y = -1444.275$

No. 58 $x = 3769.030$
 $y = -1483.248$

測点	x		y			倍面積	倍面積
A	3842.523	-20.147	-1519.506	-40.709			
B	3862.670	+33.945	-1478.797	-31.526	-72.235	-50197.7642	-279019.9675
C	3808.578	+90.811	-1447.271	+8.394	-23.132	-131428.1268	-88100.0263
D	3771.859	+36.719	-1455.665	+50.838	+57.232	-53488.4104	+223414.7523
E	3771.833	+0.026	-44.897	+0.239	+51.077	+67637.4652	+192653.9141
F	3816.756	-44.923	-70.690	+12.764	+13.003	+106511.5220	+49629.2783
A	3842.523	-20.147	-1519.506	-40.709	-27.945	+69766.5985	-107879.3052
Σ						+8801.3543	-8801.3543

$\frac{1}{2} = 4400.68 m^2$

合計面積 $4400.68 m^2 \times (0.3025 = 1331.20 坪) = 1331.14 坪$
 削除、 $428 m^2 \times (0.3025 = 129 坪) = 129 坪$
 割上、 $1329.86 坪$

この図面等は、土地区画整理事業に関する参考資料として提供しています。
 ○図面等は換地処分時のものであり、現在の状況とは異なる場合があります。
 ○図面等によって、境界等が確定されるものではありません。