






課長	係長	測量士	係

(分筆前)  
確定面積平面圖  $S = \frac{1}{600}$


ブロック番号 城西 56~7号

新地名 町 丁目

昭和33年4月19日

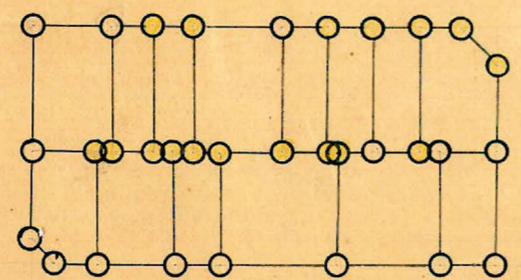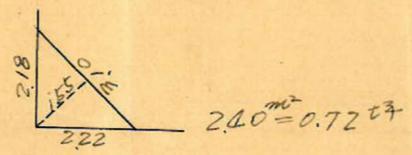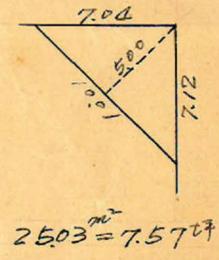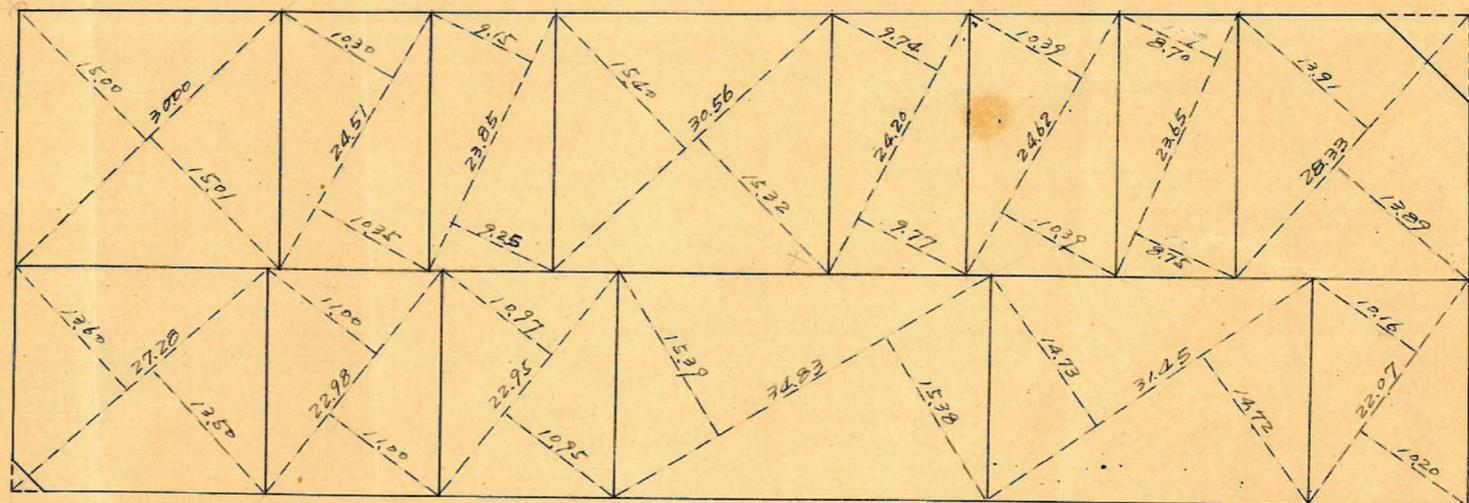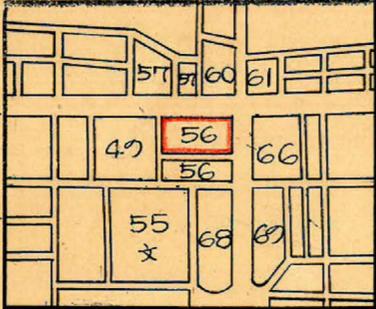

杭数 = 32  
口外数 = 14

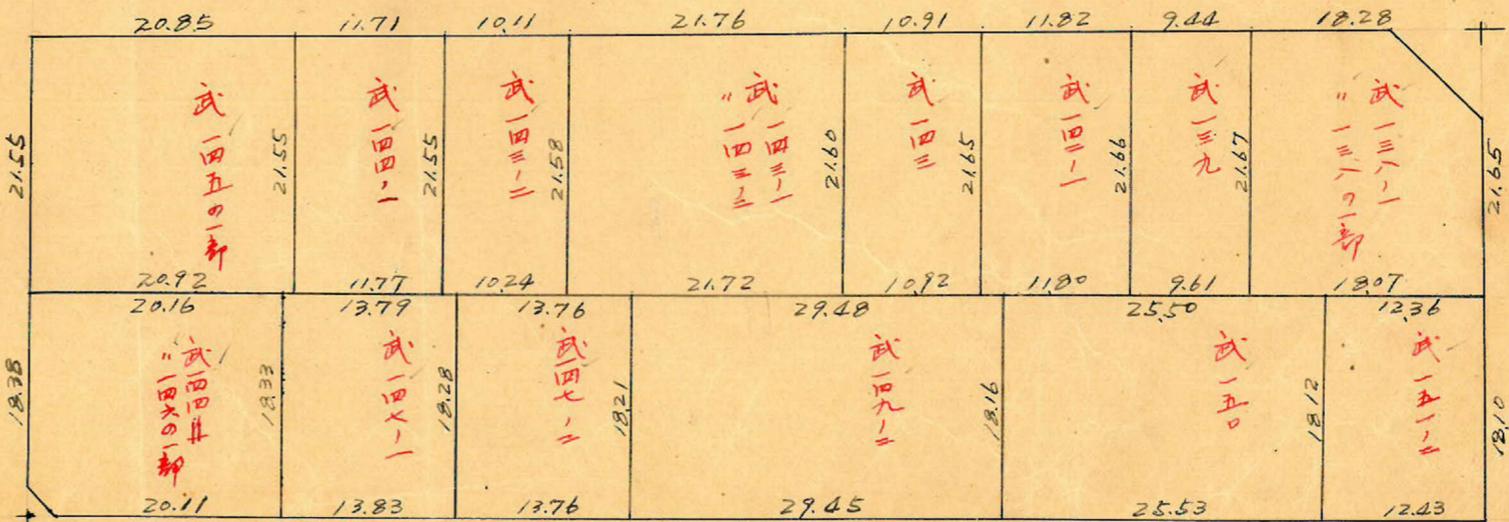

この図面等は、土地区画整理事業に関する参考資料として提供しています。  
○図面等は換地処分時のものであり、現在の状況とは異なる場合があります。  
○図面等によって、境界等が確定されるものではありません。

$\sec 0.04 = 1.0002 \times 1250 = 1250$   
 $\tan 0.04 = 0.0012 \times 1250 = 1.250$

56-2 トラバ  
 トラバ精度 =  $\frac{1}{22,000}$

25m

$X = 3056.501$   
 $Y = 1,287.733$



$(25.84 \times 0.11) / 2 = 1.42 \text{ m}^2$



6m

$\sec 0.0002 = 1.0000 \times 200 = 200$   
 $\tan 0.0002 = 0.0002 \times 200 = 0.04$

$(14.09 \times 0.06) / 2 = 0.42 \text{ m}^2$   
 $\frac{1}{2} = 1,200$

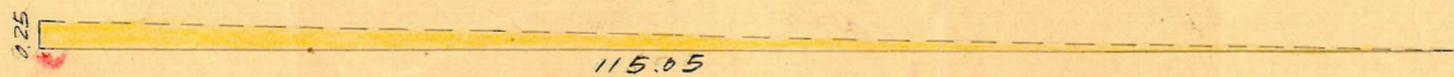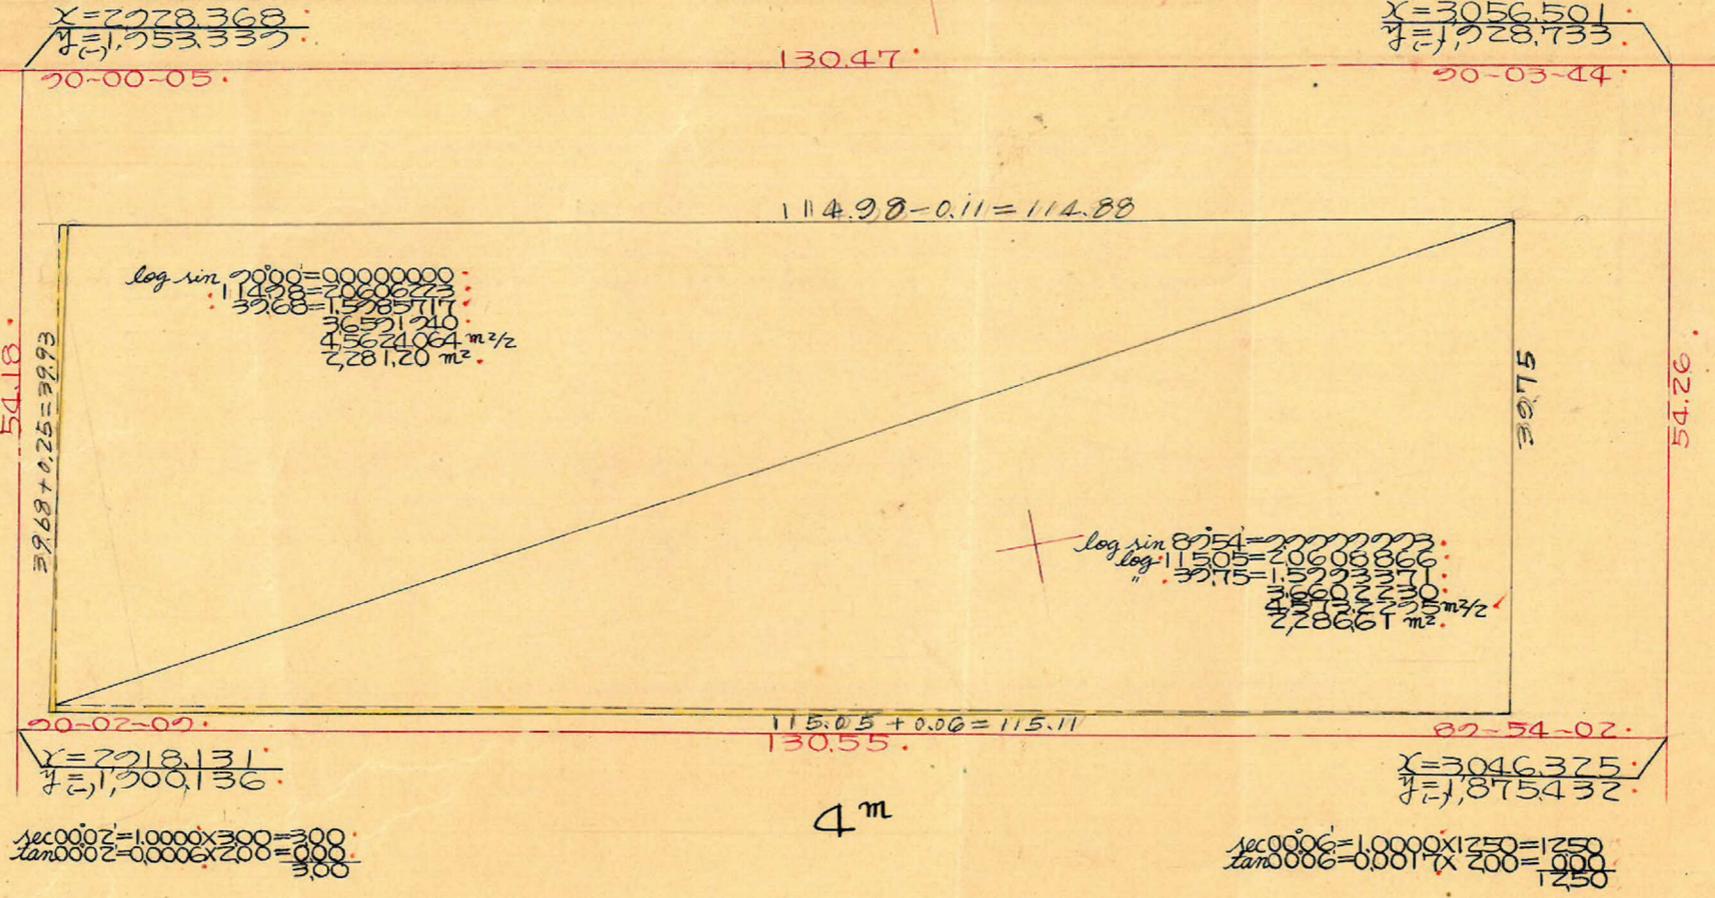

$(115.05 \times 0.25) / 2 = 14.38 \text{ m}^2$

合計面積  $2.281.20 + 2.286.61 + 14.38 + 0.42 - 1.42 = 4.581.19 \text{ m}^2$   
 剪除面積  $2.40 + 25.03 = 27.43 \text{ m}^2$   
 割込面積  $1.385.80 \text{ m}^2$   
 $1.385.75 \text{ m}^2$   
 $8.29 \text{ m}^2$   
 $1.377.51 \text{ m}^2$   
 $1.377.46 \text{ m}^2$

0.002

X=3000

この図面等は、土地区画整理事業に関する参考資料として提供しています。  
 ○図面等は換地処分時のものであり、現在の状況とは異なる場合があります。  
 ○図面等によって、境界等が確定されるものではありません。