
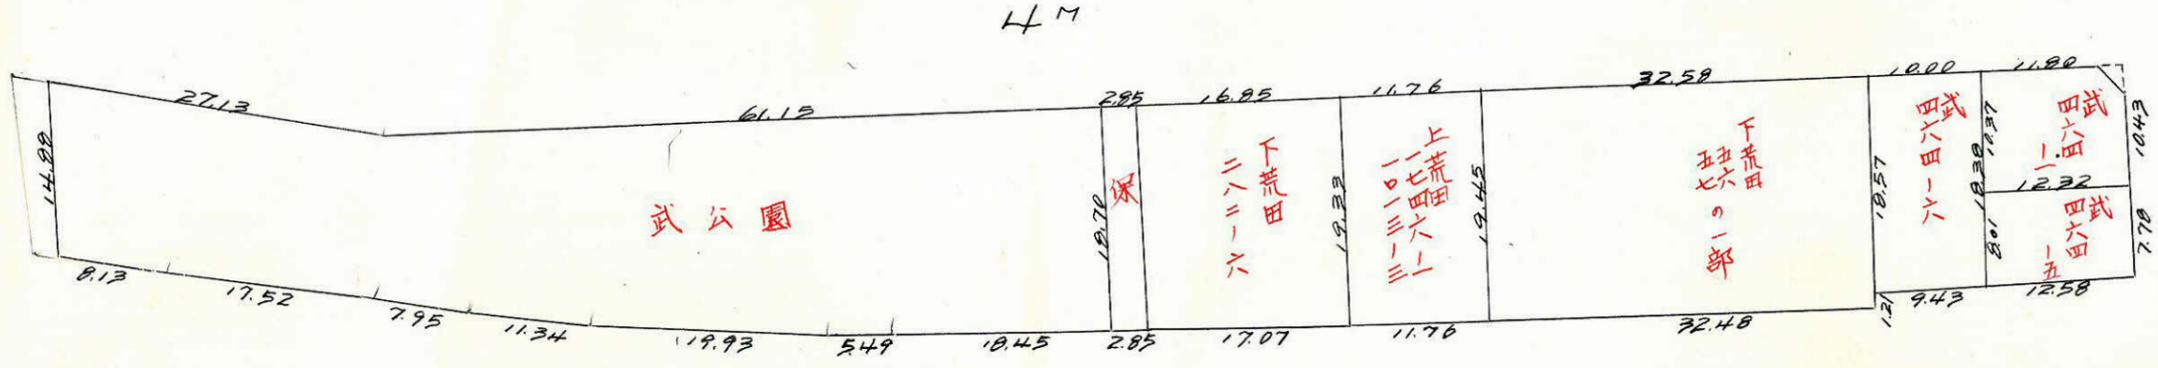


課	長	係	長	測量士	係



(分 筆 前)  
 確定面積平面図  $S = \frac{1}{600}$

ブロック番号 城西 39-1号

新地名 町 丁目  
 年 月 日

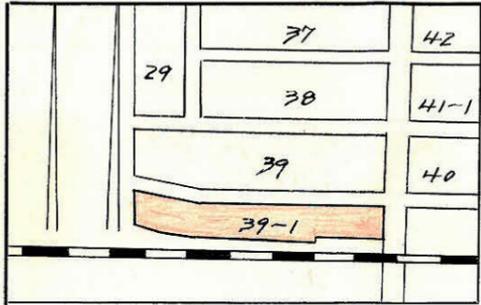


$2.6042 = 0.78$  坪

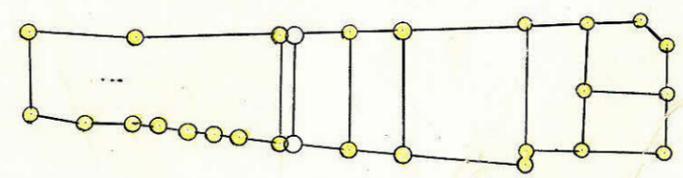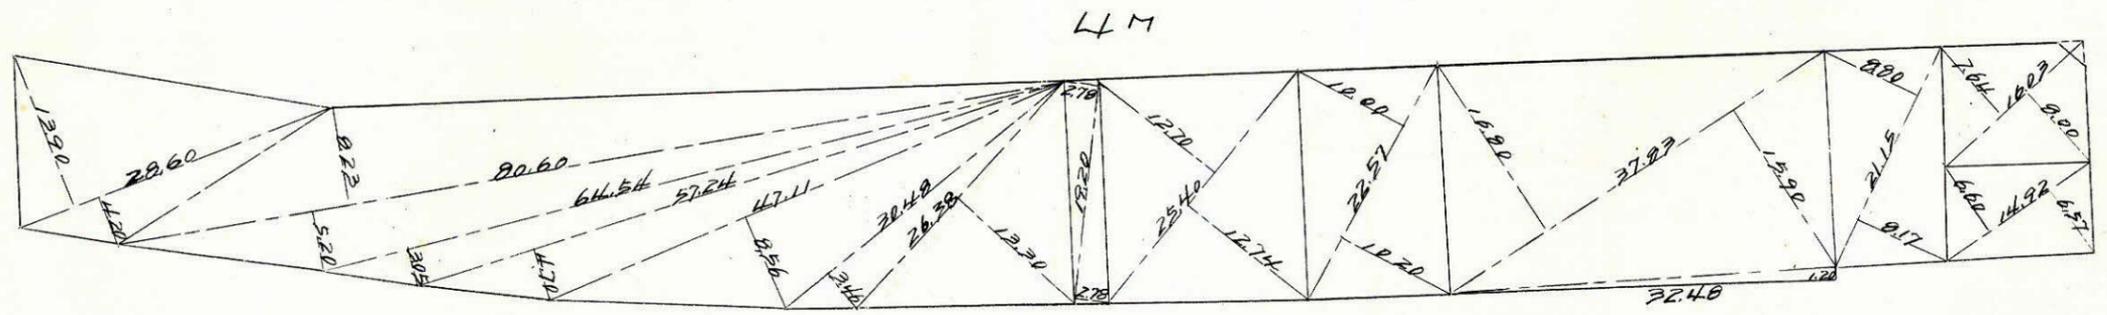

この図面等は、土地区画整理事業に関する参考資料として提供しています。  
 ○図面等は換地処分時のものであり、現在の状況とは異なる場合があります。  
 ○図面等によって、境界等が確定されるものではありません。

この図面等は、土地区画整理事業に関する参考資料として提供しています。  
 ○図面等は換地処分時のものであり、現在の状況とは異なる場合があります。  
 ○図面等によって、境界等が確定されるものではありません。

4M

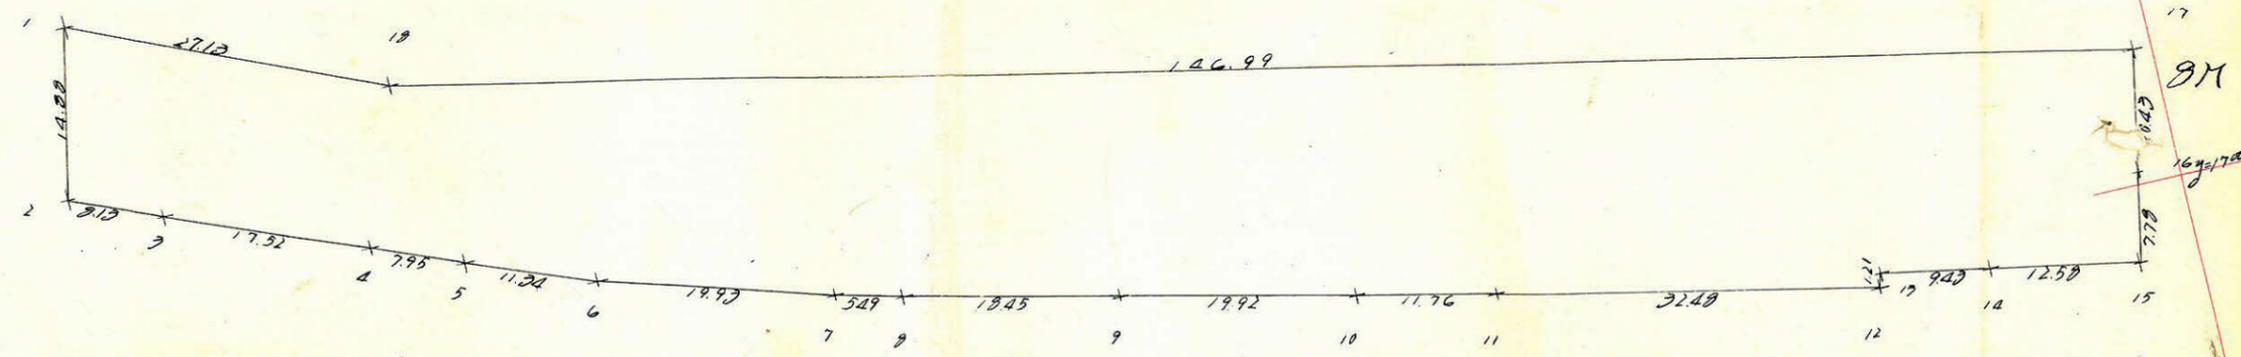

測点	1	2	3	4	5	6	7	8
1	2429.715			1751.272	14.460			
2	2426.203	3.512		1737.417	3.215	17.675	6862.781	22897.179
3	2427.665	7.862	3.950	1730.199	2.215	9.573	41252.304	22297.475
4	2449.994	10.329	27.791	1727.840	6.358	9.400	40906.612	23029.943
5	2457.340	7.746	23.675	1724.799	3.042	7.014	30994.620	17235.782
6	2467.964	10.624	17.970	1720.826	3.972	9.859	51249.639	23344.471
7	2497.422	19.159	29.792	1715.329	5.487	0.680	42056.681	16613.974
8	2492.452	5.360	27.318	1714.146	1.192	5.204	42021.880	17220.120
9	2510.470	17.939	27.346	1711.135	4.111	8.605	63948.468	21602.594
10	2529.879	19.409	30.910	1705.541	4.494	6.947	52718.272	17575.062
11	2541.380	11.522	43.255	1703.199	2.453	9.266	73667.071	23548.427
12	2572.137	31.752	31.921	1696.275	6.812	5.611	54146.794	14437.849
13	2577.701	4.68	9.447	1697.477	1.222	5.40	16029.275	1389.582
14	2582.576	9.275	21.608	1695.735	1.702	4.024	36709.271	10392.285
15	2594.949	12.372	13.976	1693.453	2.282	5.334	23667.699	13841.457
16	2596.552	1.622	3.559	1701.069	7.616	17.859	6054.104	4677.822
17	2598.508	1.956	142.046	1711.312	10.242	39.760	243095.024	103316.678
18	2454.506	144.002	168.797	1740.829	29.517	40.561	293339.749	99557.217
1	2429.715	3.512	28.707	1751.272	14.460	3.416	49587.261	8279.916

7.1700

6216.562 (2.7108.23)

計面積  
 除  
 除

3108.28 (x 0.3025 = 940.25) 940.21  
 2.60 (x 0.3025 = 780) 0.78  
 939.43

2.2400

2.2500