


この図面等は、土地区画整理事業に関する参考資料として提供しています。
○図面等は換地処分時のものであり、現在の状況とは異なる場合があります。
○図面等によって、境界等が確定されるものではありません。

$$\begin{aligned} \text{Sec } 0^\circ 00' &= 1.0000 \times 3.00 = 3.00 \\ \tan 0^\circ 00' &= 0.0000 \times 12.50 = \frac{0.00}{3.00} (+) \end{aligned}$$

$$\begin{aligned} \text{Sec } 0^\circ 01' &= 1.0000 \times 4.00 = 4.00 \\ \tan 0^\circ 01' &= 0.0003 \times 12.50 = \frac{0.00}{4.00} (+) \end{aligned}$$

25M

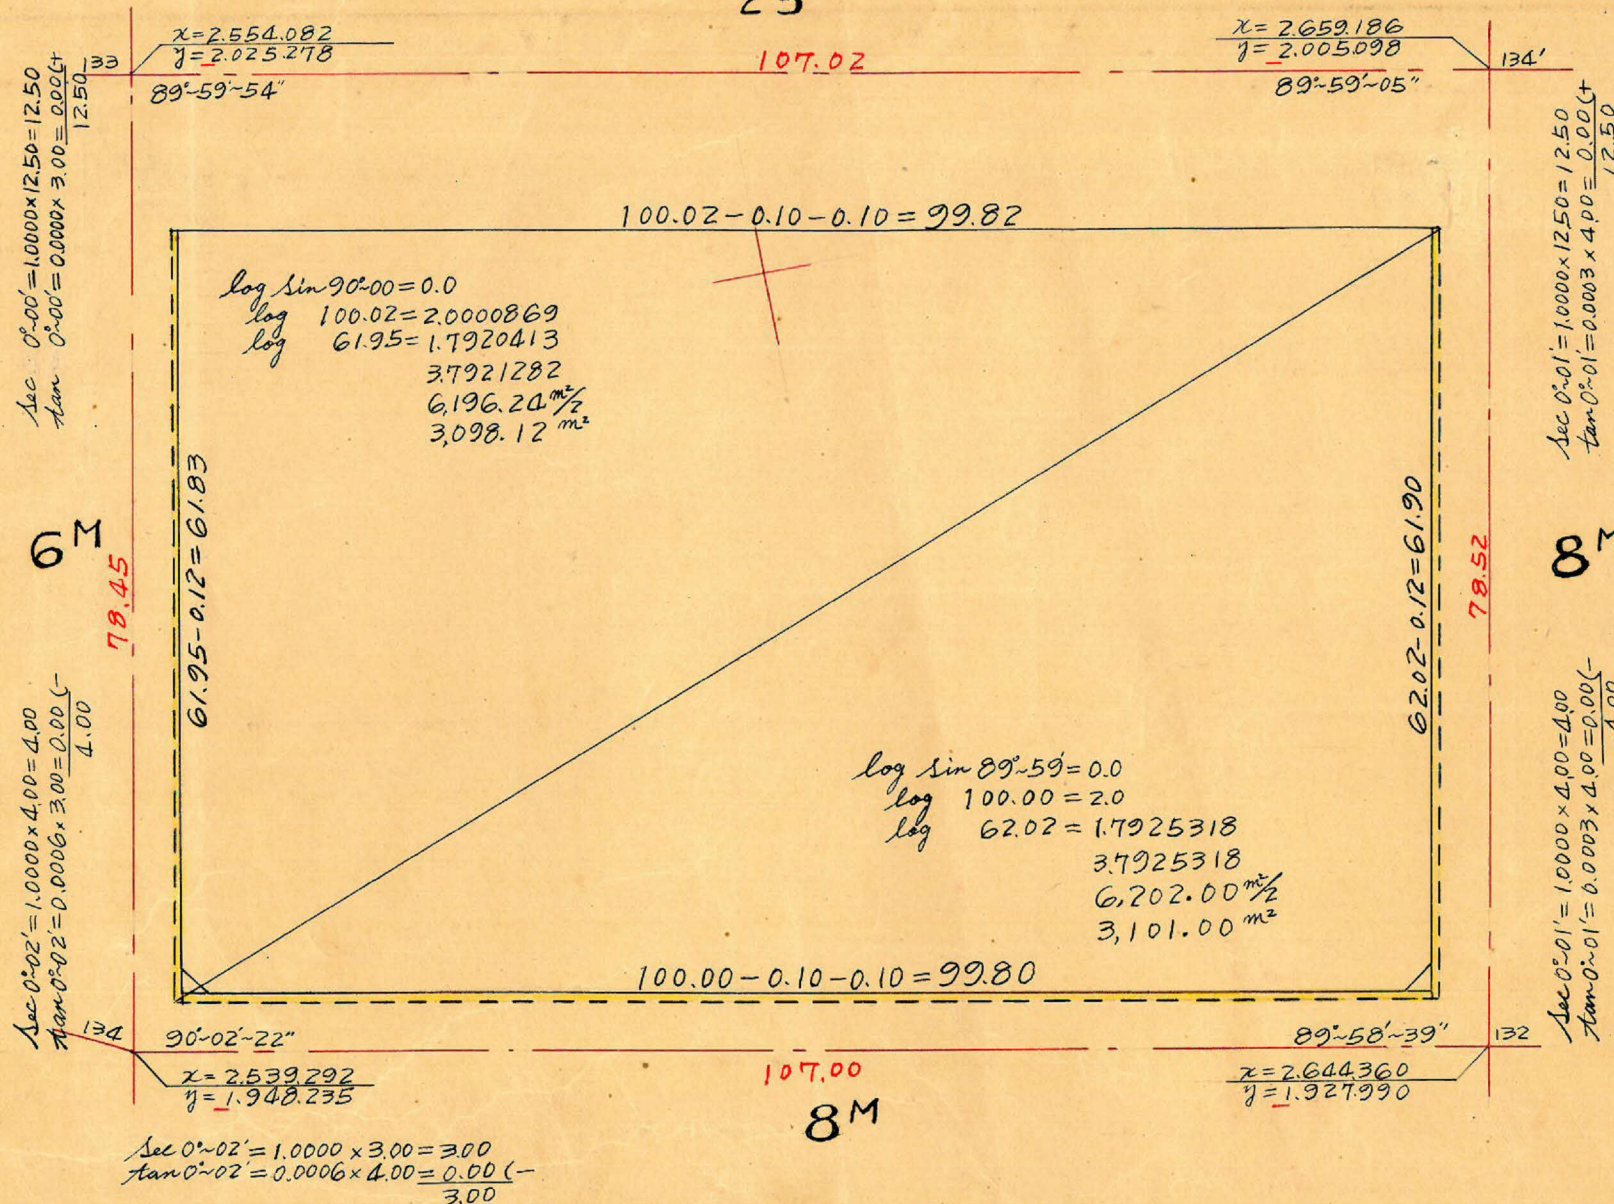

$$\begin{aligned} \text{合計面積} & 3,098.12 + 3,101.00 - 24.35 = 6,174.77 \text{ m}^2 \\ \text{削除面積} & 4.77 \text{ m}^2 \\ \text{割込面積} & 1.50 \text{ m}^2 \end{aligned}$$

この図面等は、土地区画整理事業に関する参考資料として提供しています。
 ○図面等は換地処分時のものであり、現在の状況とは異なる場合があります。
 ○図面等によって、境界等が確定されるものではありません。