

課	長	係	長	測量士	係





(分 筆 前)
 確定面積平面図 $S = \frac{1}{1,200}$

ブロック番号 **天保山**


61 号

新地名 町 丁目


23年 3月 20日

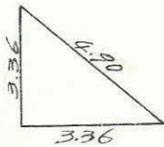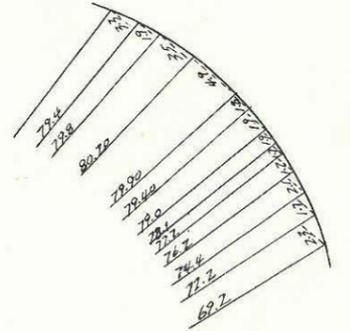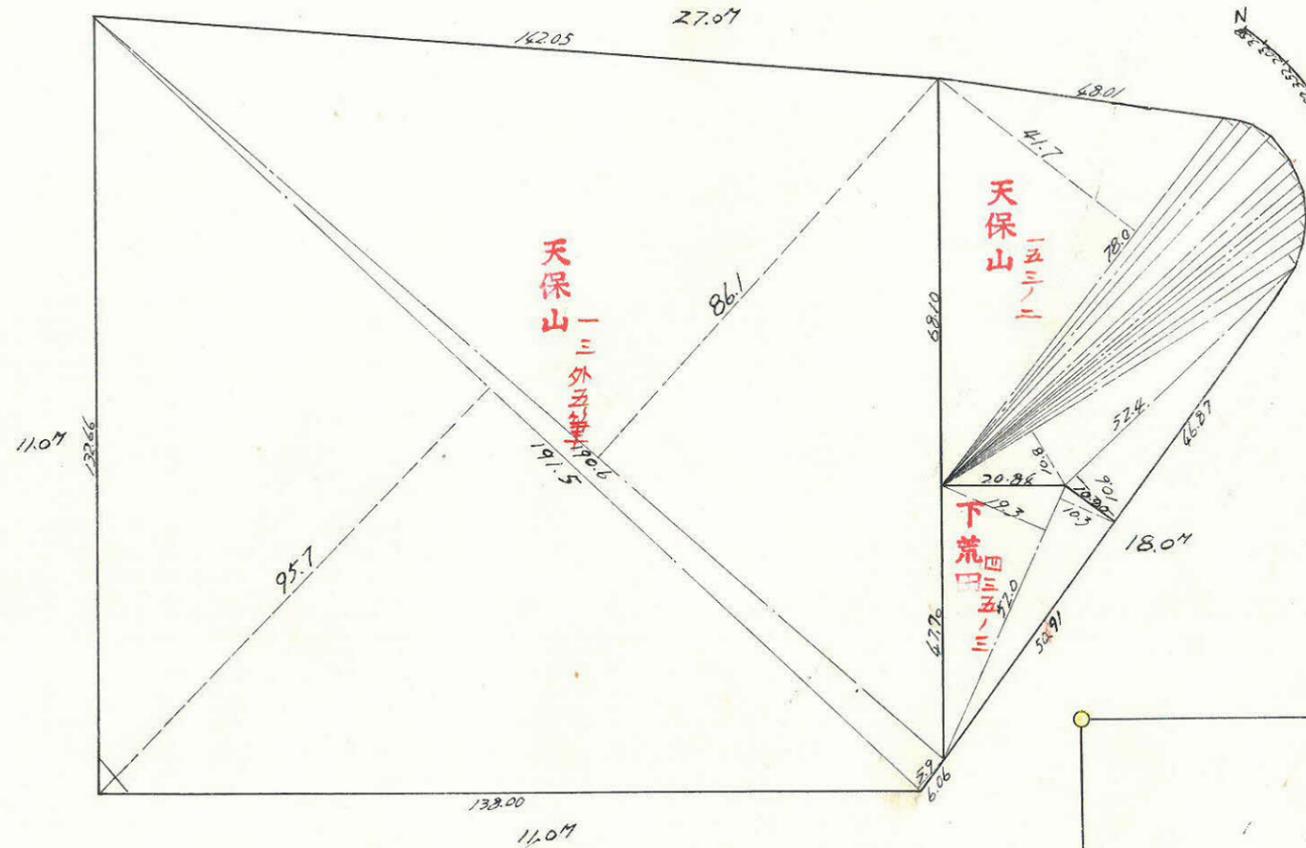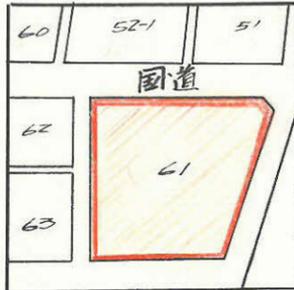

A = 5.633

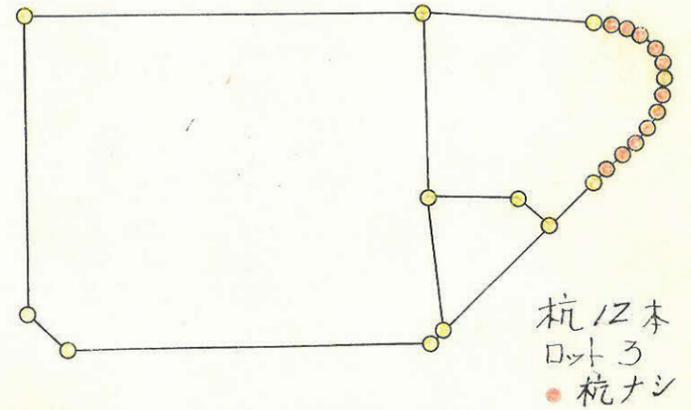

この図面等は、土地区画整理事業に関する参考資料として提供しています。
 ○図面等は換地処分時のものであり、現在の状況とは異なる場合があります。
 ○図面等によって、境界等が確定されるものではありません。

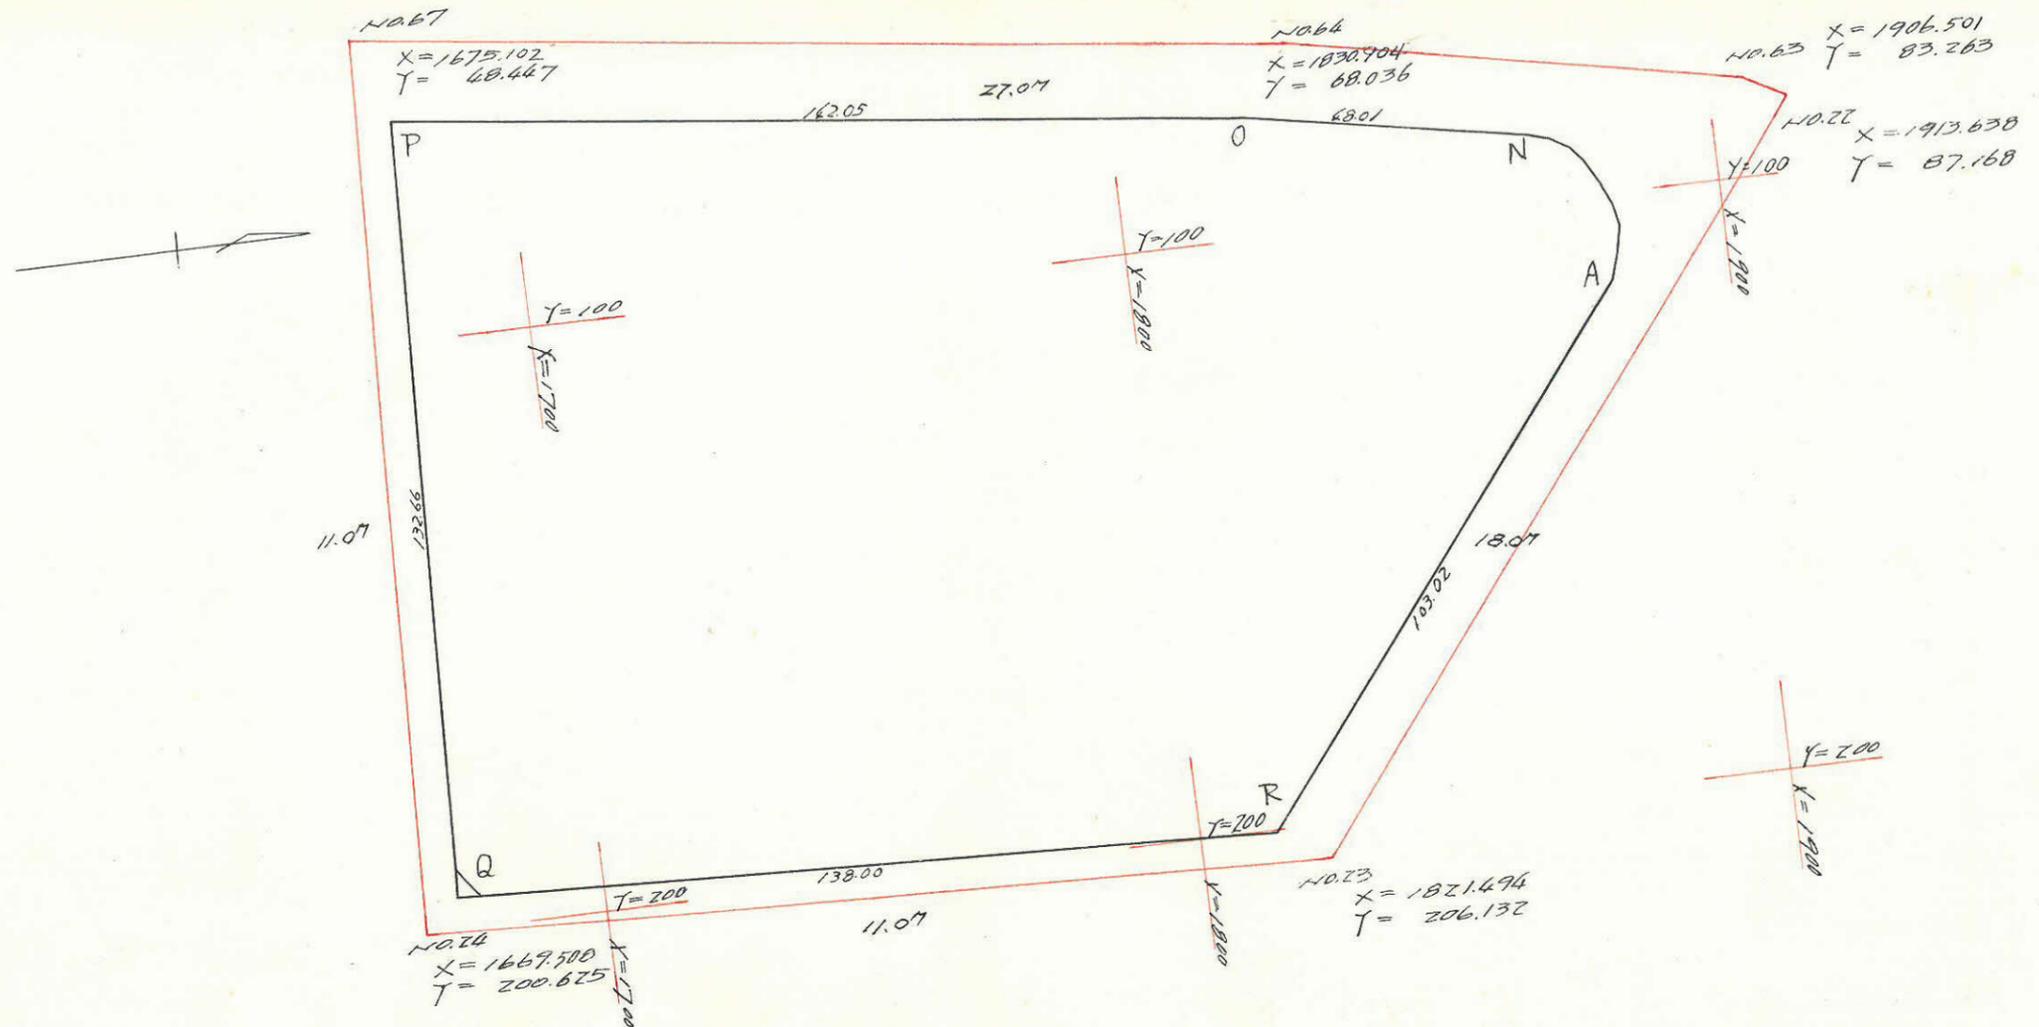

点	X	Y	ΔX (1)	ΔY (2)	複緯距 (3)	複経距 (4)	(1) x (4)	(2) x (3)
A	1876.103	118.787						
B	1879.200	114.578	+3.097	-4.209	+3.097	-4.209	-13.035	-13.035
C	1881.034	110.802	+1.834	-3.776	+8.028	-12.194	-22.364	-30.314
D	1881.727	108.525	+0.693	-2.277	+10.555	-18.247	-12.645	-26.034
E	1881.982	105.699	+0.255	-2.826	+11.503	-23.350	-5.954	-32.507
F	1881.874	103.689	-0.108	-2.010	+11.650	-28.186	+3.044	-23.417
G	1881.537	101.697	-0.337	-1.992	+11.205	-32.188	+10.847	-22.320
H	1880.944	99.763	-0.593	-1.934	+10.275	-36.114	+21.416	-19.872
I	1880.205	97.886	-0.739	-1.877	+8.943	-39.925	+29.505	-16.786
J	1879.391	96.211	-0.814	-1.675	+7.390	-43.477	+35.390	-12.378
K	1876.371	92.394	-3.020	-3.817	+3.556	-48.969	+147.886	-13.573
L	1873.640	90.176	-2.731	-2.218	-2.195	-55.004	+150.216	+4.869
M	1871.892	89.139	-1.748	-1.037	-6.674	-58.259	+101.837	+6.921
N	1868.499	88.008	-3.393	-1.131	-11.815	-60.427	+205.029	+13.363
O	1821.212	79.690	-47.287	-8.318	-62.495	-69.876	+3304.226	+579.833
P	1680.188	62.619	-141.024	-17.071	-250.806	-95.265	+13434.651	-4281.509

点	X	Y	ΔX (1)	ΔY (2)	複緯距 (3)	複経距 (4)	(1) x (4)	(2) x (3)
Q	1675.328	195.187	-4.860	+132.568	-396.690	+20.232	-98.328	+2588.400
R	1813.225	200.394	+137.897	+5.207	-263.653	+158.007	+21708.691	-1372.841
A	1876.103	118.787	-62.878	-81.607	-62.878	+81.607	+5131.285	+5131.285
Σ							+44364.023	-54169.477
							-152.326	+9857.780
平面積							44211.697	44211.697
面積							22105.849	22105.849

合計面積 = $22,105.849 \text{ (m}^2\text{)} \times 0.3025 = 6,687.02 \text{ 坪}$
 削除 = $5.633 \times \text{ " } = 1.70$
 割込 = $22,100.216 \times \text{ " } = 6,685.32$

この図面等は、土地区画整理事業に関する参考資料として提供しています。
 ○図面等は換地処分時のものであり、現在の状況とは異なる場合があります。
 ○図面等によって、境界等が確定されるものではありません。