

課	長	係	長	測量士	係



(分 筆 前)
確定面積平面圖 $S = \frac{1}{600}$

ブロック番号 甲 211

78 号

新地名 町 丁目
年 月 日


この図面等は、土地区画整理事業に関する参考資料として提供しています。
○図面等は換地処分時のものであり、現在の状況とは異なる場合があります。
○図面等によって、境界等が確定されるものではありません。

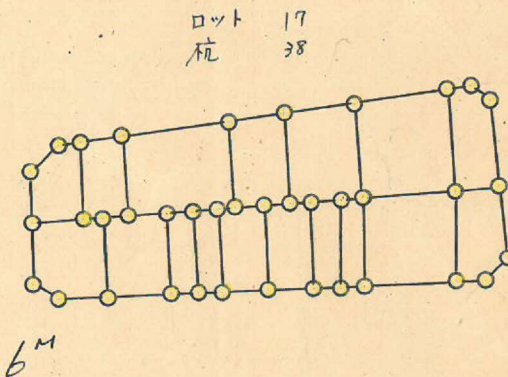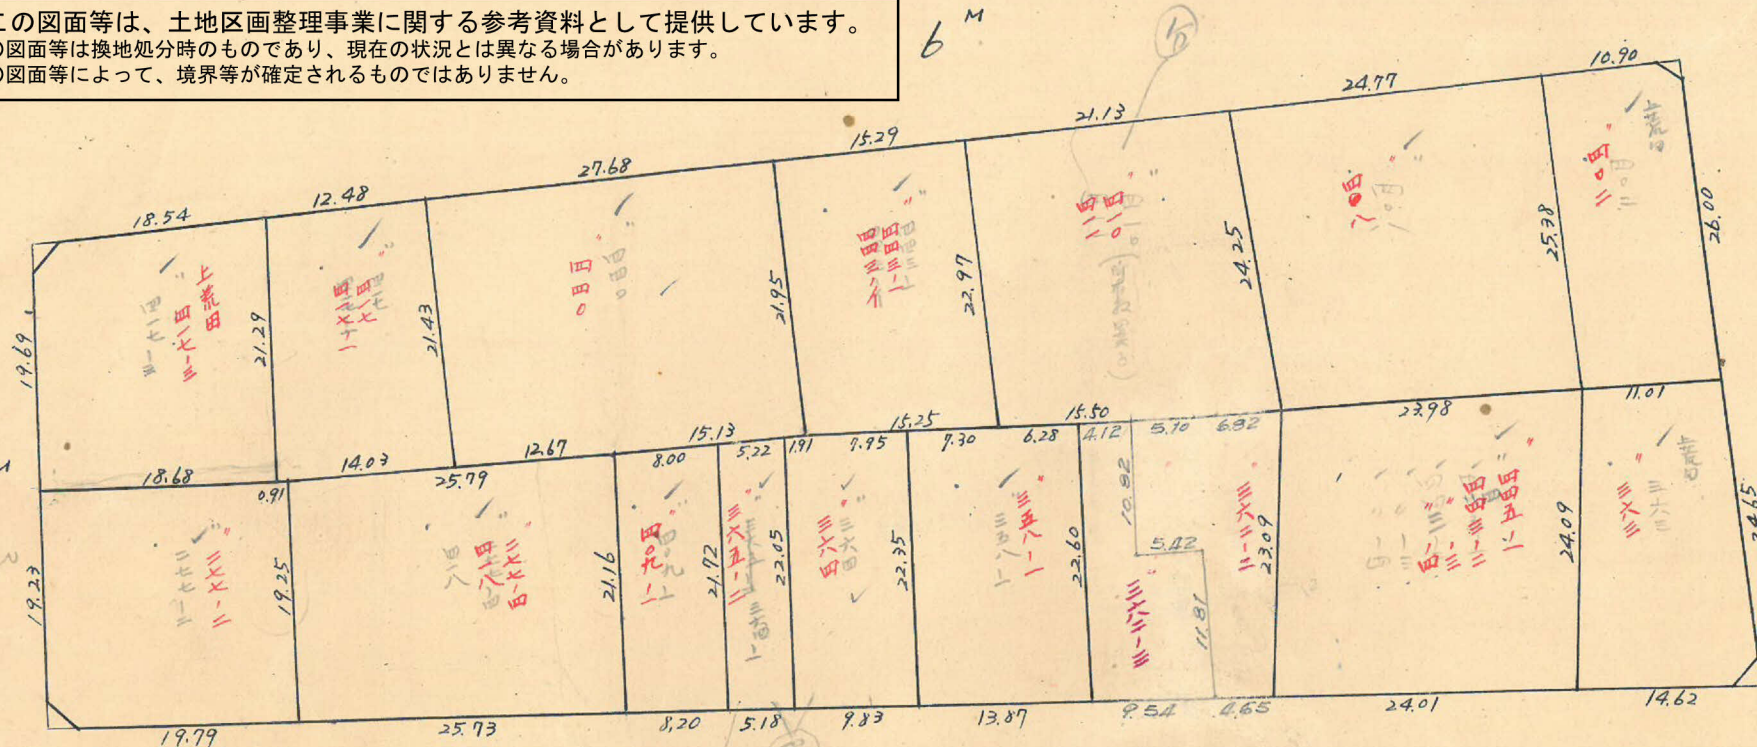

$2.36 \text{ m}^2 = 0.91 \text{ 坪}$



$2.25 \text{ m}^2 = 0.68 \text{ 坪}$

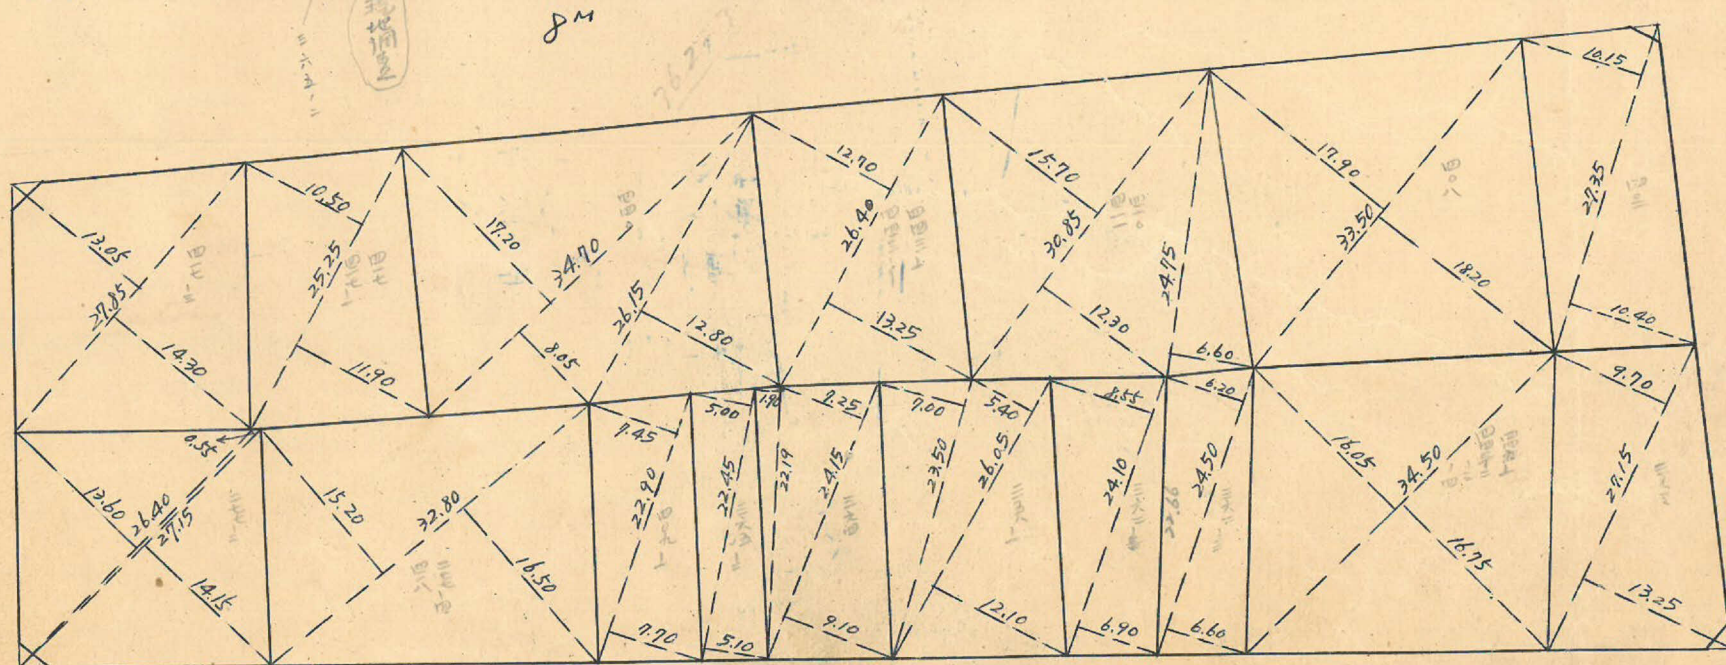


$1.83 \text{ m}^2 = 0.55 \text{ 坪}$



$2.19 \text{ m}^2 = 0.66 \text{ 坪}$




78B トラバ-精度 1/500

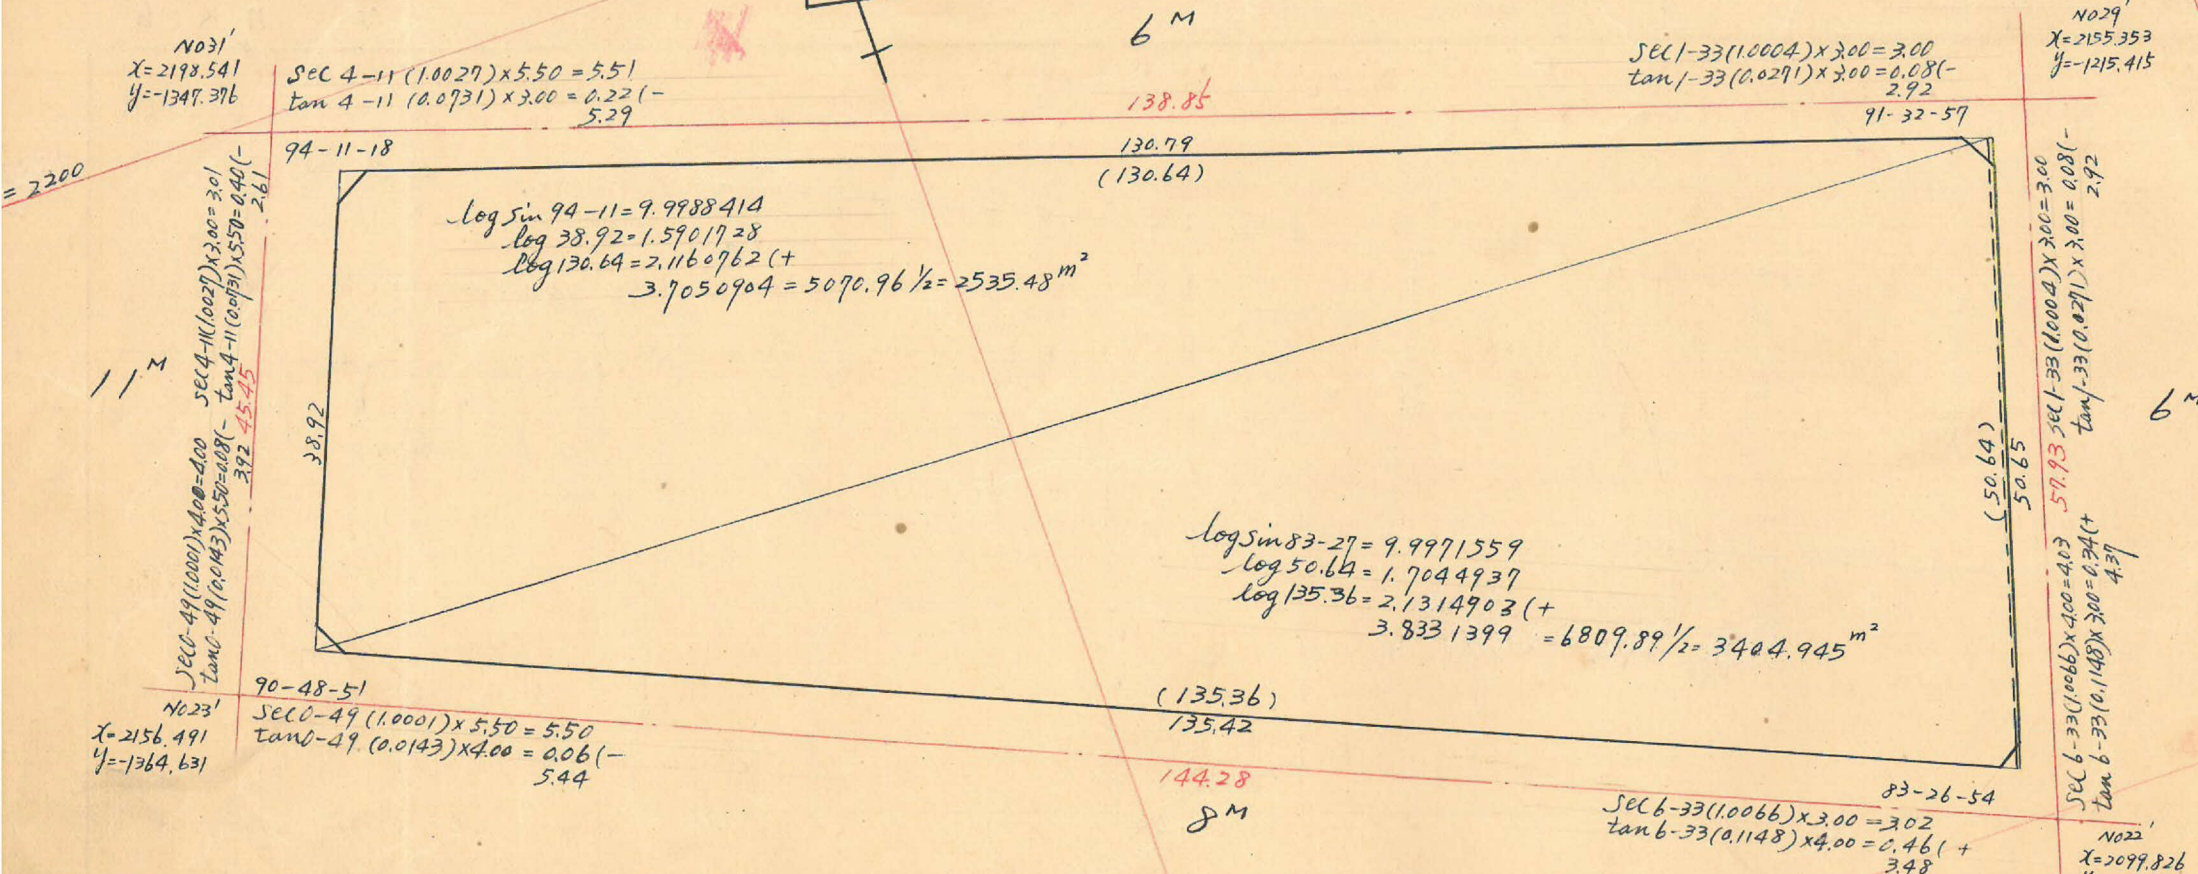

合計面積 2535.48 + 3404.945 + 5306 = 5946.425 m² (x 0.3025 = 1798.58 坪) = 1798.48 坪
 剪除 " 2.19 + 1.83 + 2.25 + 2.36 = 8.63 m² (x 0.3025 = 2.61 坪) = 2.60 坪
 割上 " 5937.10 m² (x 0.3025 = 1795.97 坪) = 1795.88 坪

△ACD = 7/4
 AD = √(50.64² + 0.06²) = 2 x 50.64 x 0.06 x cos 96-33 = 50.65 m
 面積 = 1/2 x 50.64 x 0.06 x sin 96-33 = 1.509 m²
 ∠CAD = $\frac{0.06 \times \sin 96-33}{50.65} = 0.002 (\sin) = 0.04$
 △ADB = 7/4
 BD = √(50.65² + 0.15²) = 2 x 50.65 x 0.15 x cos 88-23 = 50.65 m²
 面積 = 1/2 x 50.65 x 0.15 x sin 88-23 = 3.797 m²
 四辺形 ABCD 面積 = 1.509 + 3.797 = 5.306 m²

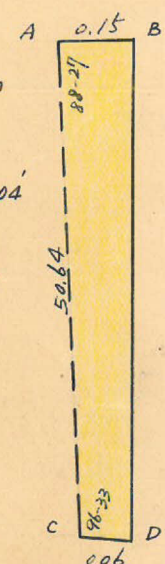

この図面等は、土地区画整理事業に関する参考資料として提供しています。
 ○図面等は換地処分時のものであり、現在の状況とは異なる場合があります。
 ○図面等によって、境界等が確定されるものではありません。