

課長	係長	測量士	係

(分 筆 前)




確定面積平面圖 $S = \frac{1}{600}$

ブロック番号 中州


31号

新地名 町 丁目

昭和26年 8月24日

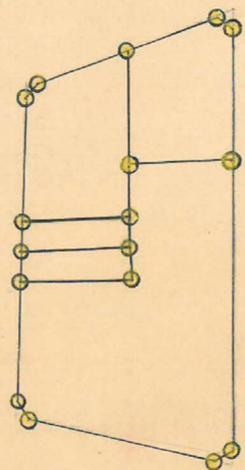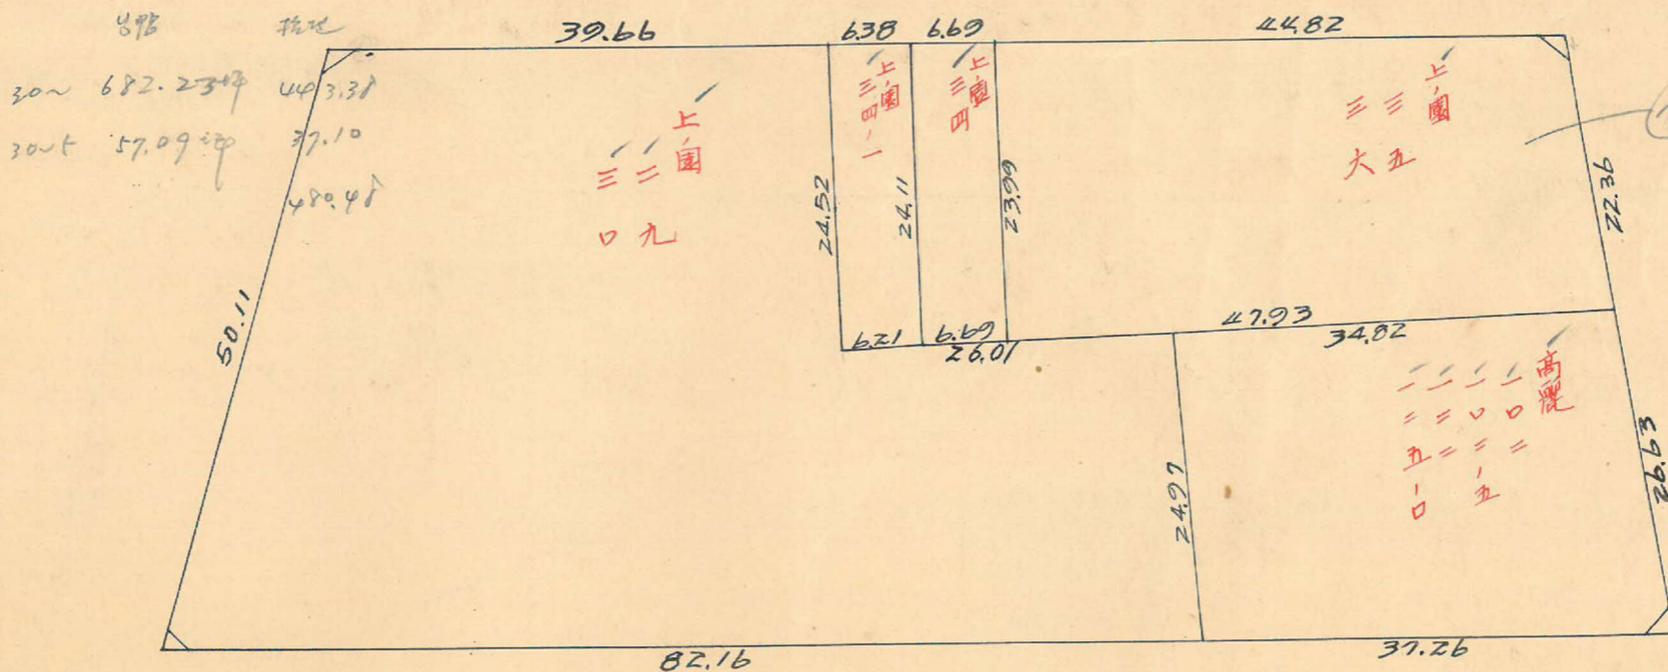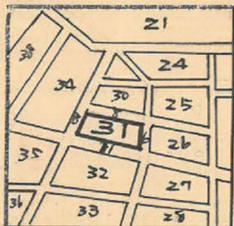

口ト=5 材=17

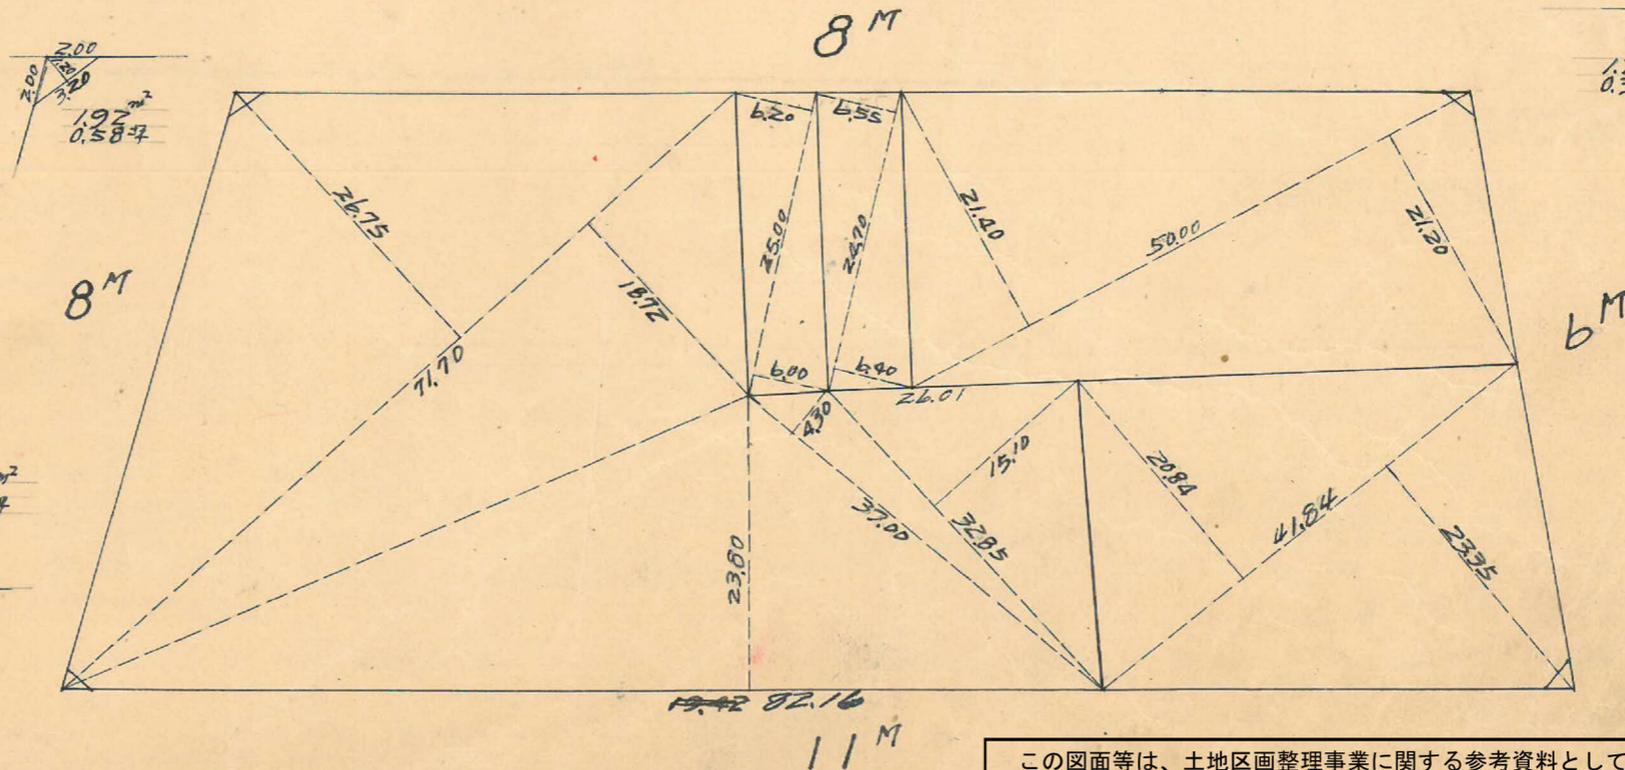

測量士	測量士	測量士	測量士
トラー	面積計算	材料取	測距

この図面等は、土地区画整理事業に関する参考資料として提供しています。
 ○図面等は換地処分時のものであり、現在の状況とは異なる場合があります。
 ○図面等によって、境界等が確定されるものではありません。

