
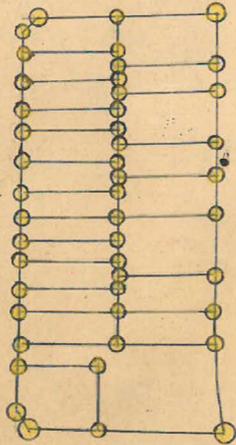
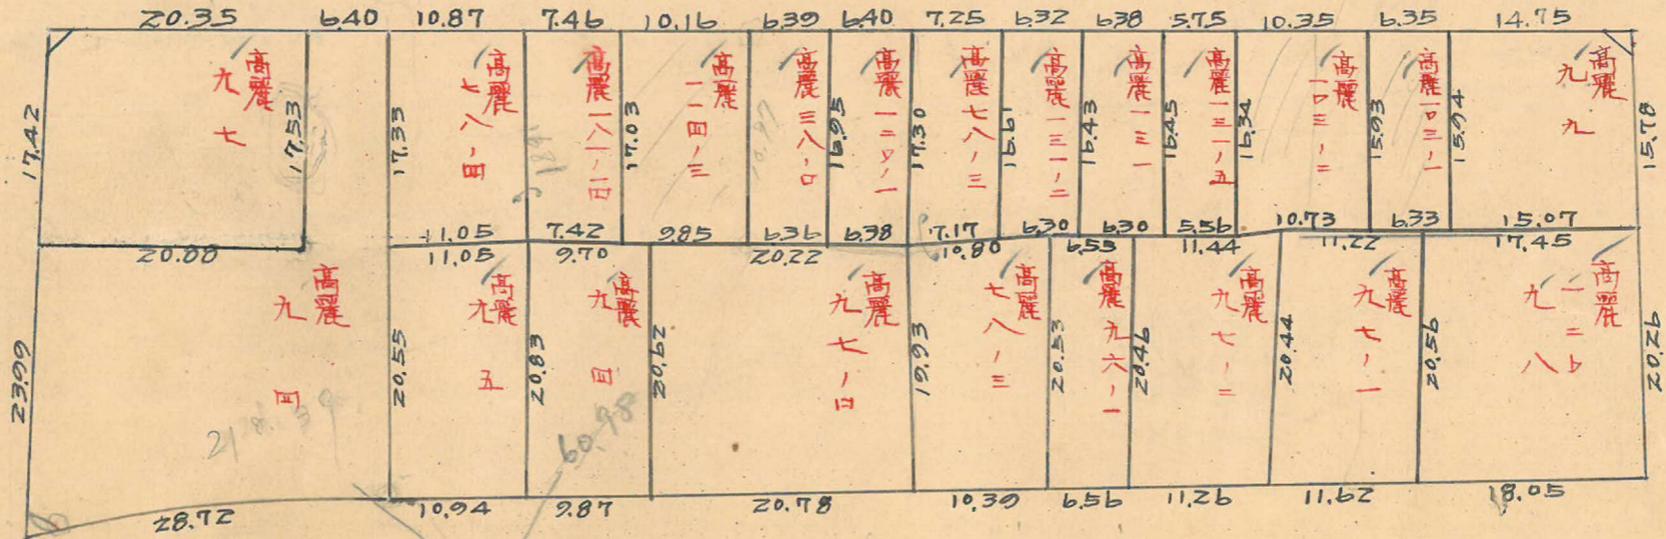


課長	係長	測量士	係
		浅谷	山田



(分筆前)
確定面積平面圖 $S = \frac{1}{100}$

ブロック番号 中州 33 号
新地名 町丁目

昭和26年8月31日

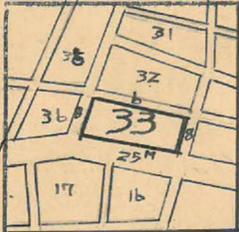

口=22 杭=47

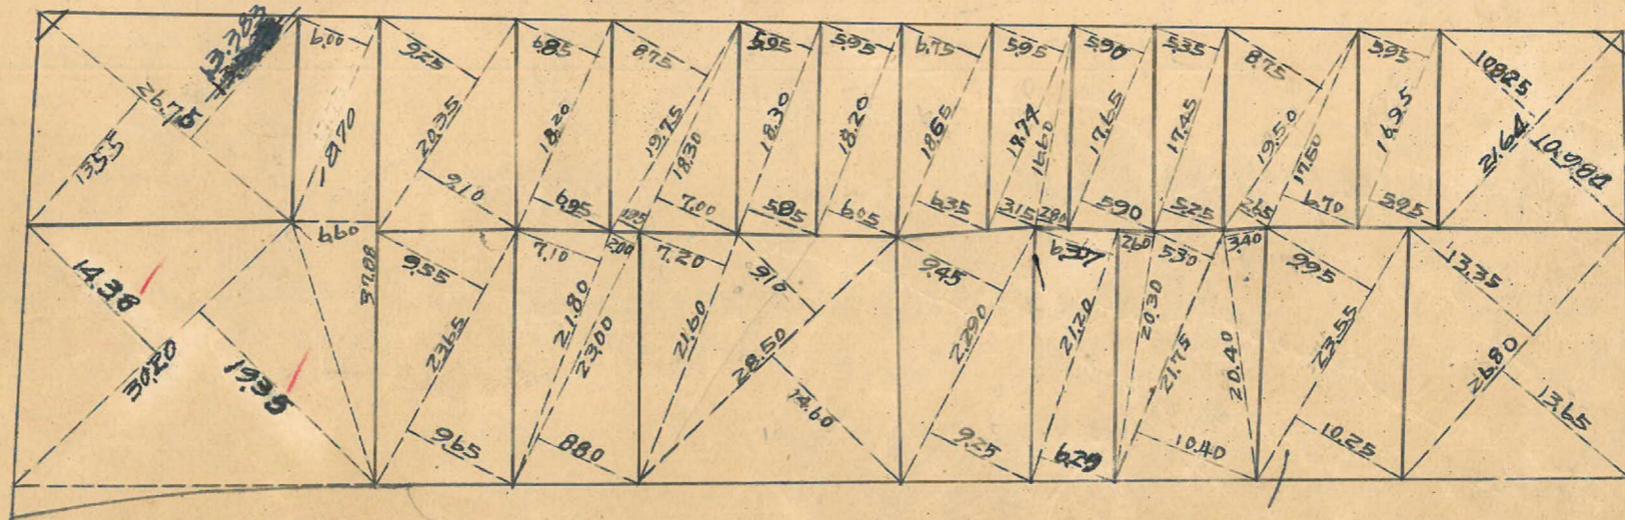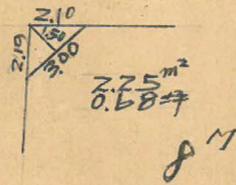


測量士	測量士	測量士	測量士
上野	細野	杉野	山田

この図面等は、土地区画整理事業に関する参考資料として提供しています。
○図面等は換地処分時のものであり、現在の状況とは異なる場合があります。
○図面等によって、境界等が確定されるものではありません。

R. 167 - 16

33 BL 精度 1/1000

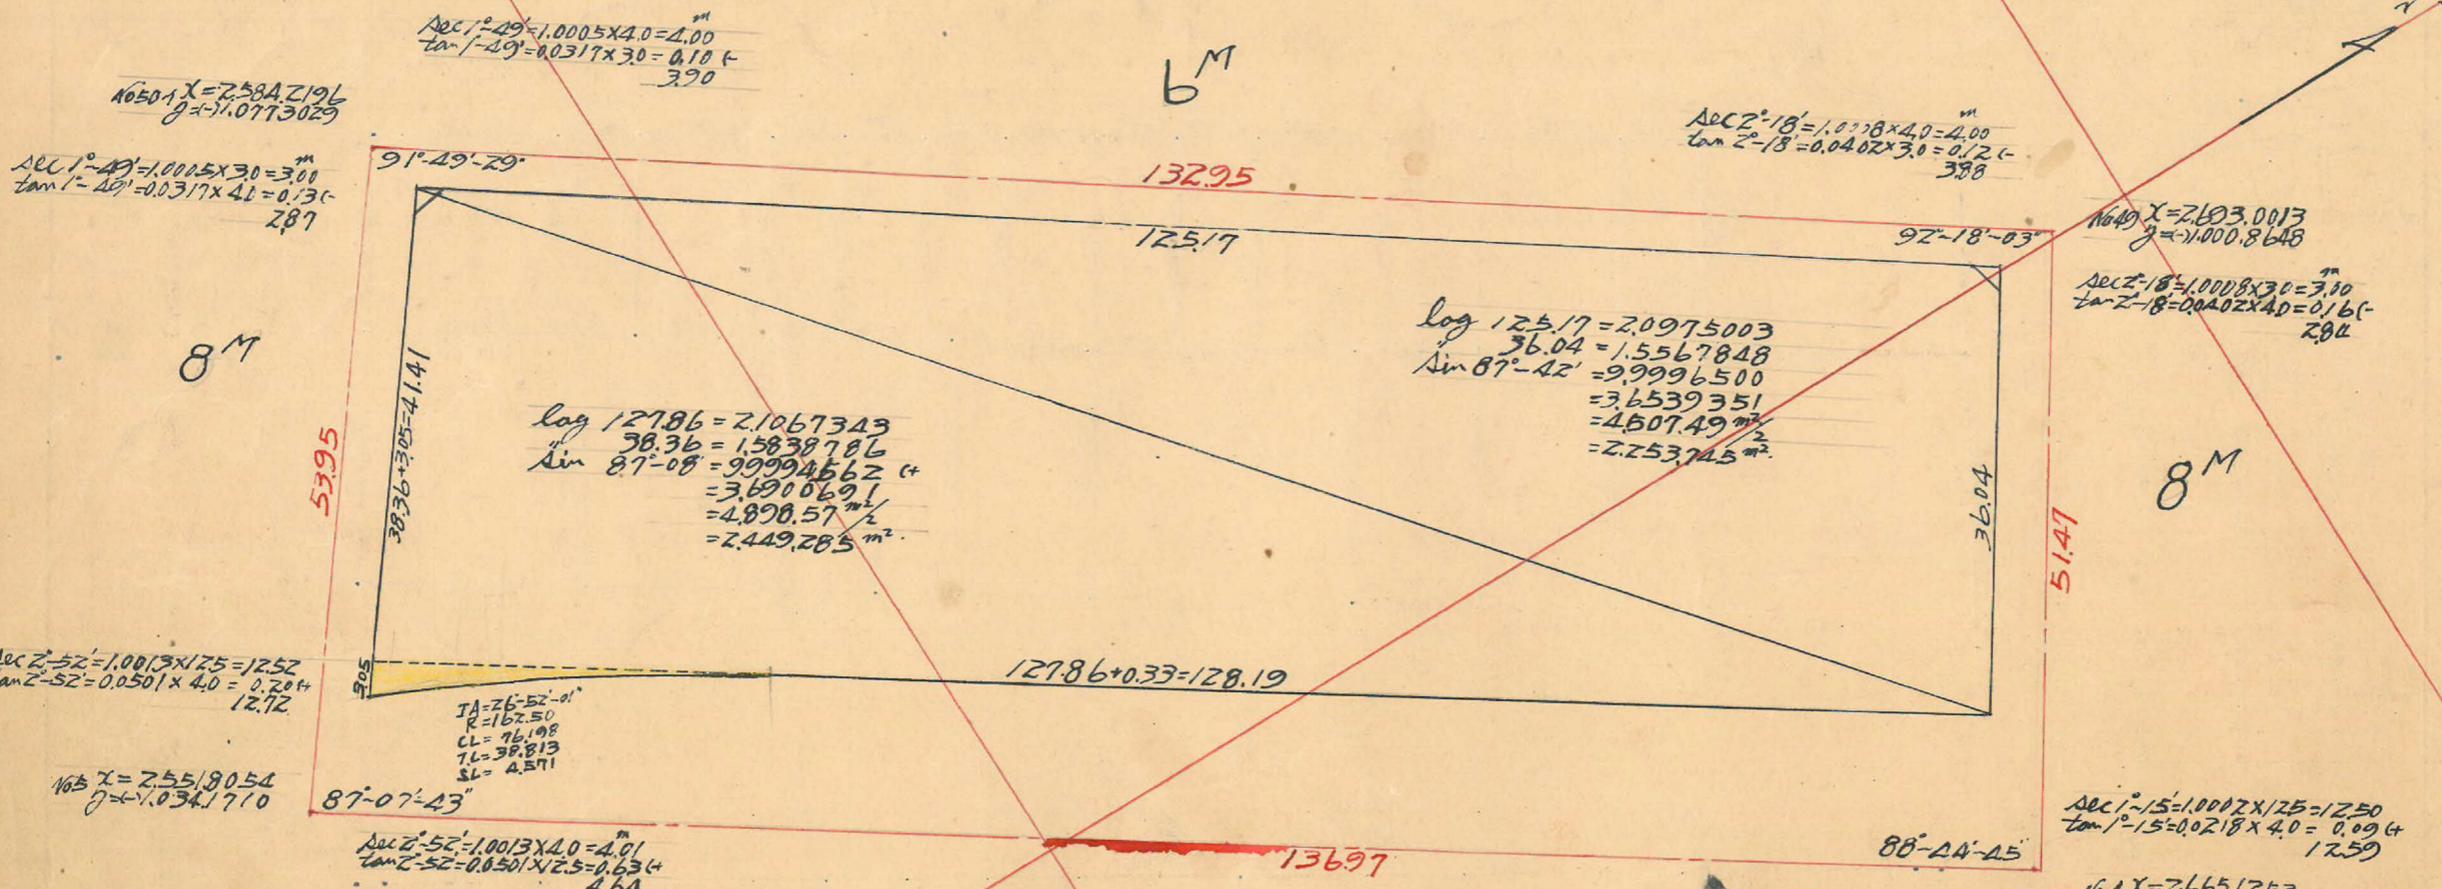

1050.1 X = 7.584, Z196
 $\theta = 11.0773029$

SEC 1°-49' = 1.0015 X 30 = 3.00
 $\tan 1°-49' = 0.0317 X 40 = 0.130$
 2.87

SEC 1°-49' = 1.0005 X 4.0 = 4.00
 $\tan 1°-49' = 0.0317 X 30 = 0.10$
 3.90

SEC 2°-18' = 1.0118 X 4.0 = 4.00
 $\tan 2°-18' = 0.0402 X 3.0 = 0.12$
 3.88

1640 X = 2.603, 0013
 $\theta = 11.000, 8648$

SEC 2°-18' = 1.0008 X 3.0 = 3.00
 $\tan 2°-18' = 0.0402 X 4.0 = 0.16$
 2.84

log 125.17 = 2.0975003
 36.04 = 1.5567848
 $\sin 87°-42' = 9.9996500$
 = 3.6539351
 = 4.60749
 = 2.253745

log 127.86 = 2.1067343
 38.36 = 1.5838786
 $\sin 87°-08' = 9.9994662$
 = 3.6900691
 = 4.890.57
 = 2.449.285 m²

SEC 2°-52' = 1.0013 X 12.5 = 12.52
 $\tan 2°-52' = 0.0501 X 4.0 = 0.20$
 12.72

165 X = 2.55, 8054
 $\theta = 11.034, 710$


IA = 26°-52'-01"
 R = 162.50
 CL = 76.198
 TL = 38.813
 SL = 4.571

SEC 2°-52' = 1.0013 X 4.0 = 4.01
 $\tan 2°-52' = 0.0501 X 2.5 = 0.63$
 4.64

SEC 1°-15' = 1.0002 X 12.5 = 12.50
 $\tan 1°-15' = 0.0218 X 4.0 = 0.09$
 12.59

164 X = 2.665, 1253
 $\theta = 11.057, 5995$

SEC 1°-15' = 1.0002 X 4.0 = 4.00
 $\tan 1°-15' = 0.0218 X 2.5 = 0.27$
 4.27

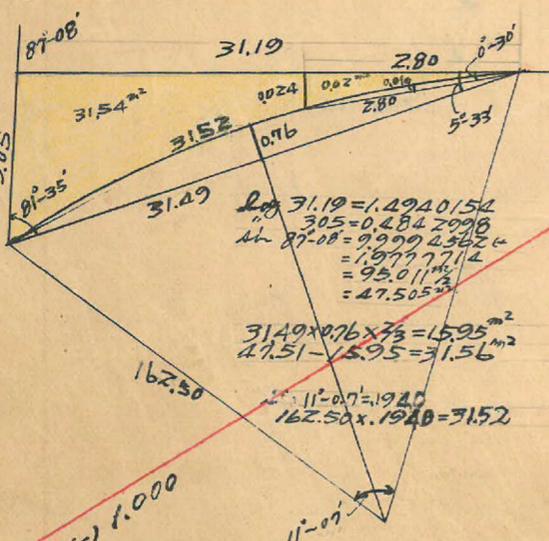

$2.80 \times 0.01 \times 75 = 0.02$
 $2.80 \times 0.024 \times 75 = 0.04$
 $31.56 - 0.02 = 31.54$

合計面積 $2.253.75 + 2.449.29 + 31.56 = 4.734.60 = (x0.3025 = 1.432.21) = 1.432.12$
 剪除 " $2.25 + 2.70 = 4.35 = (x0.3025 = 1.31) = 1.31$
 プラ " $= 4.730.25 = (x0.3025 = 1.430.90) = 1.430.81$
 割込 " $= 1.430.81$

この図面等は、土地区画整理事業に関する参考資料として提供しています。
 ○図面等は換地処分時のものであり、現在の状況とは異なる場合があります。
 ○図面等によって、境界等が確定されるものではありません。