

課長 係長 測量士 係



この図面等は、土地区画整理事業に関する参考資料として提供しています。
 ○図面等は換地処分時のものであり、現在の状況とは異なる場合があります。
 ○図面等によって、境界等が確定されるものではありません。

(分筆前)
 確定面積平面図 $S = \frac{1}{500}$


ブロック番号 脇田 14号

新地名 _____ 町 丁目 _____
 年 月 日

19	18	13	12
20			
21	17	14	11
16	16 ₁	16 ₂	15
	4	3.5	4

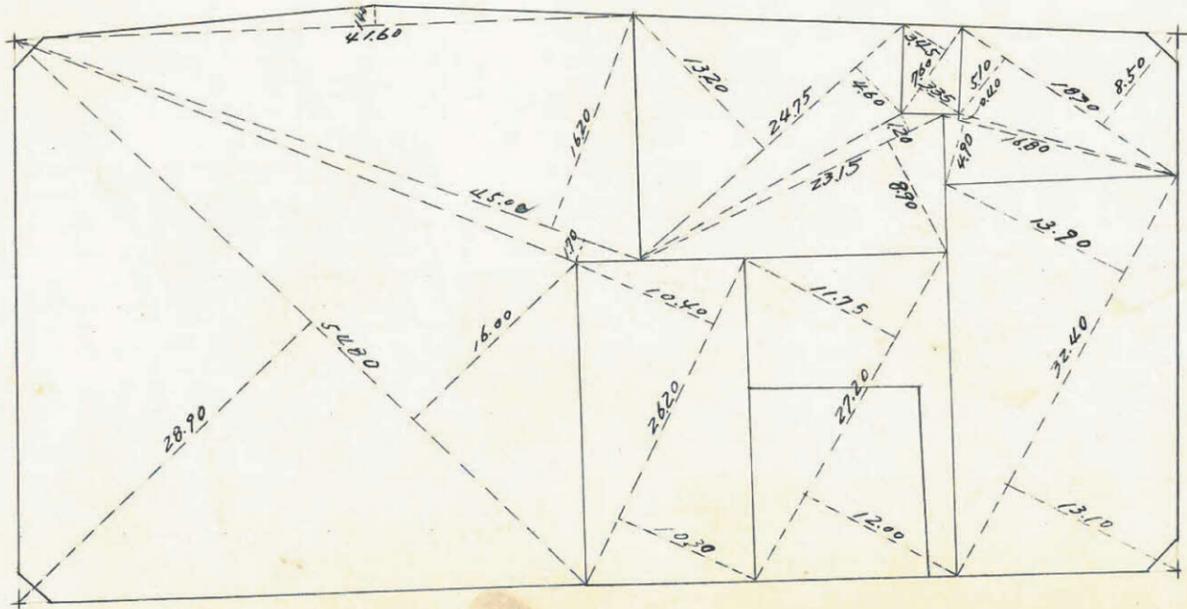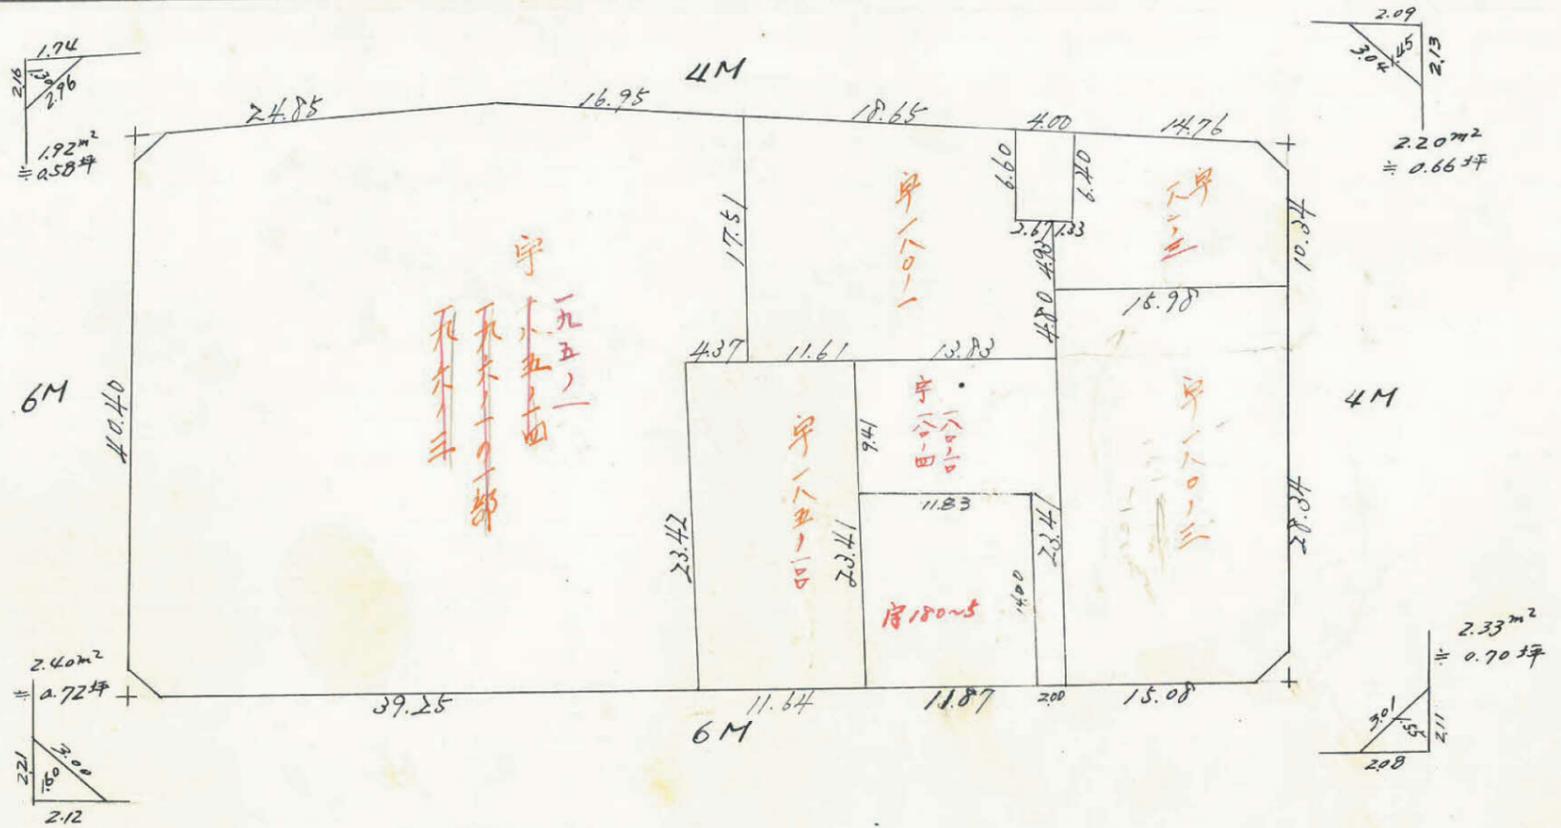

精度 1/20700

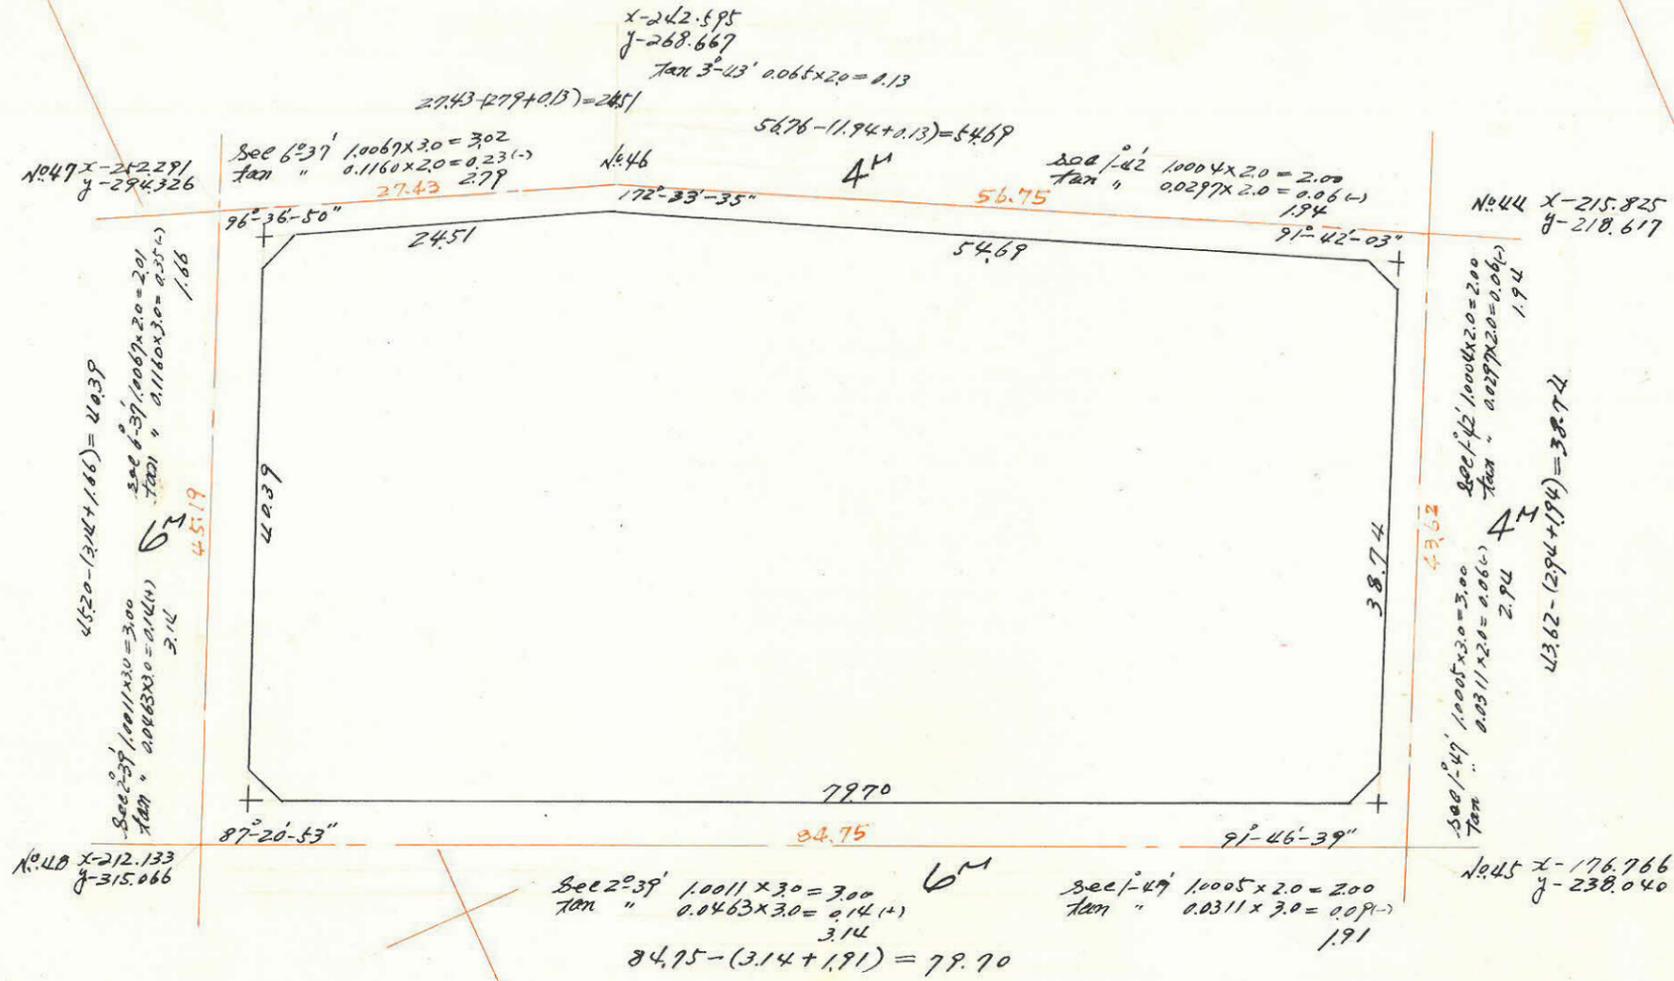

全体面積 $225,776 \text{ m}^2$ ($\times 0.0025 = 975.79 \text{ 坪}$) = 975.76 坪
 剪除, $2.20 + 2.33 + 2.40 + 1.92 = 8.85 \text{ 坪}$ ($\times " = 2.67 \text{ 坪}$) = 2.66 坪
 割込, 3216.92 坪 ($\times " = 973.11 \text{ 坪}$) = 973.10 坪

測点	仮方位角	巨	仮方位	真		緯		経		更正緯		更正経		合緯巨	合経巨	倍横巨	倍面積
				cos	sin	+	-	+	-	+	-	+	-				
47	20-42	2451	N 20-42	0.9354	0.3535	22,927		8,664		22,925		8,664		+ 22,925	+ 8,664	+ 8,664	+ 198,622
46	28-08	5469	N 28-08	0.8819	0.4715	48,231		25,786		48,228		25,787		+ 71,153	+ 34,451	+ 43,115	+ 2079,350
44	116-26	38174	S 63-34	0.4454	0.8953		17,247	34,691			17,247	34,691		+ 53,906	+ 69,142	+ 103,593	- 1786,668
45	204-40	79170	S 24-40	0.9088	0.4173		72,431		33,258		72,437		33,257	- 18,531	+ 35,885	+ 105,027	- 7607,841
48	297-19	4039	N 62-41	0.4589	0.8885	18,535			35,886	18,531			35,885	0.0	0.0	+ 35,885	+ 664,985
計		238,03				89,693	89,678	69,141	69,142	89,684	89,684						

$+2,942,957 - 9,394,509 = 6451,552$
 二除 $3,225,776 \text{ m}^2$

この図面等は、土地区画整理事業に関する参考資料として提供しています。
 ○図面等は換地処分時のものであり、現在の状況とは異なる場合があります。
 ○図面等によって、境界等が確定されるものではありません。