


課長	係長	測量士	係

(分筆前) 確定面積平面図 $S = \frac{1}{500}$

ブロック番号 町田 50 号
 新地名 町 丁目
 測量 昭和40年3月 日

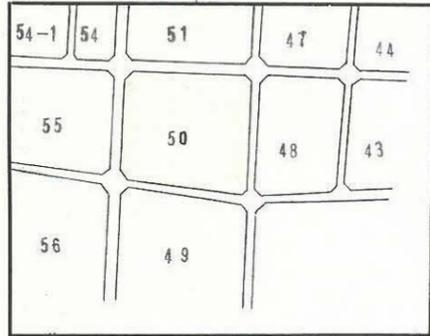

この図面等は、土地区画整理事業に関する参考資料として提供しています。
 ○図面等は換地処分時のものであり、現在の状況とは異なる場合があります。
 ○図面等によって、境界等が確定されるものではありません。

$$S = \frac{2.08 + 2.07 + 2.25}{2} = 3.70$$

$$A = \frac{1}{2} \sqrt{(2.70 + 2.08)(2.70 - 2.07)(2.70 - 2.25)}$$

$$= \sqrt{5.4755} = 2.34 \text{ m}^2$$



$$= 0.71 \text{ 坪}$$

$$S = \frac{2.08 + 2.03 + 2.99}{2} = 3.55$$

$$A = \frac{1}{2} \sqrt{(3.55 + 2.08)(3.55 - 2.03)(3.55 - 2.99)}$$

$$= \sqrt{4.6420} = 2.11 \text{ m}^2$$

$$= 0.64 \text{ 坪}$$

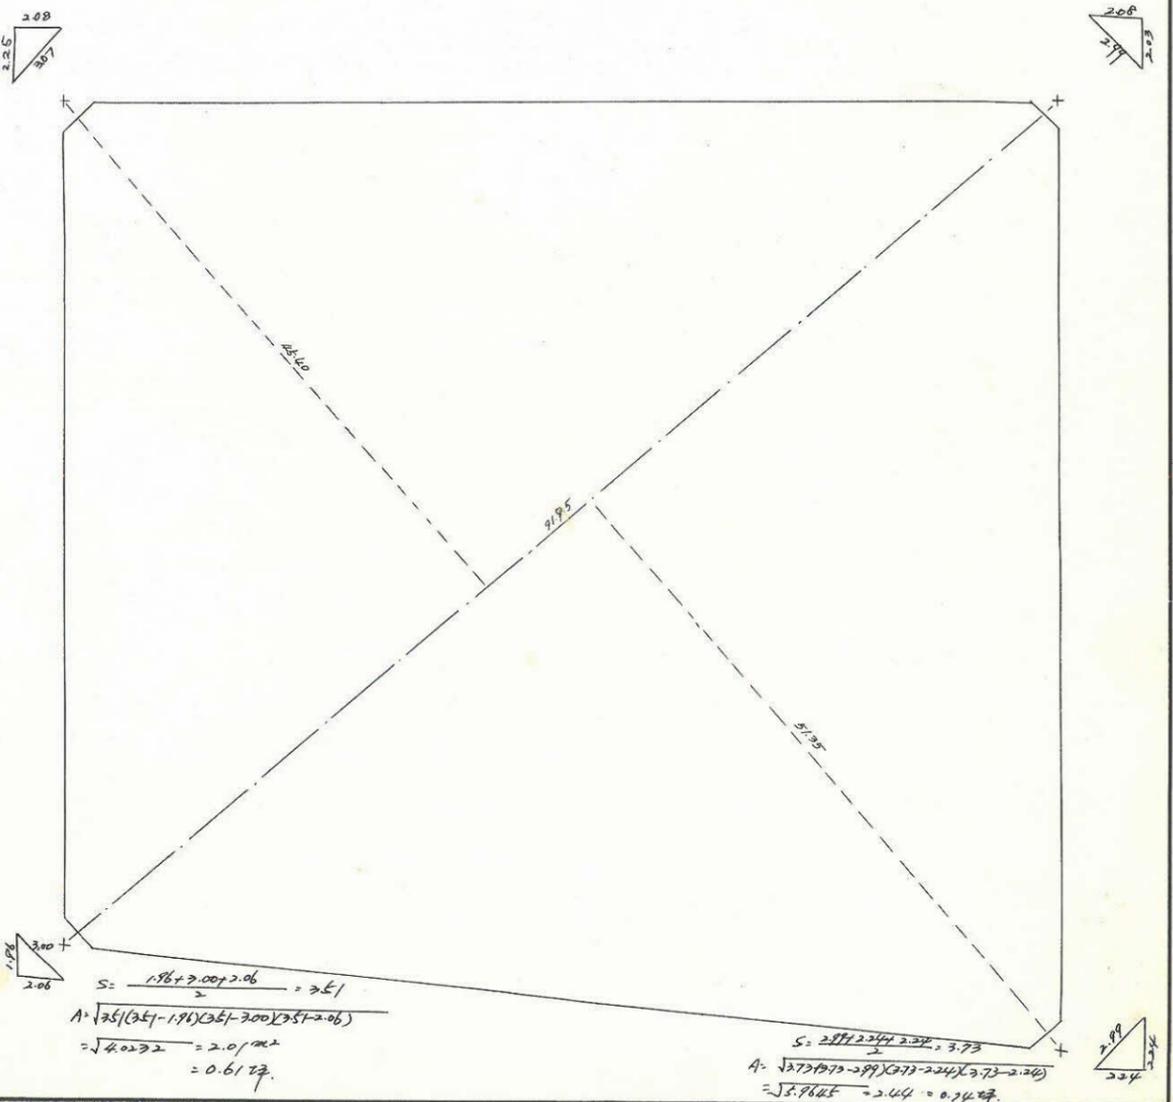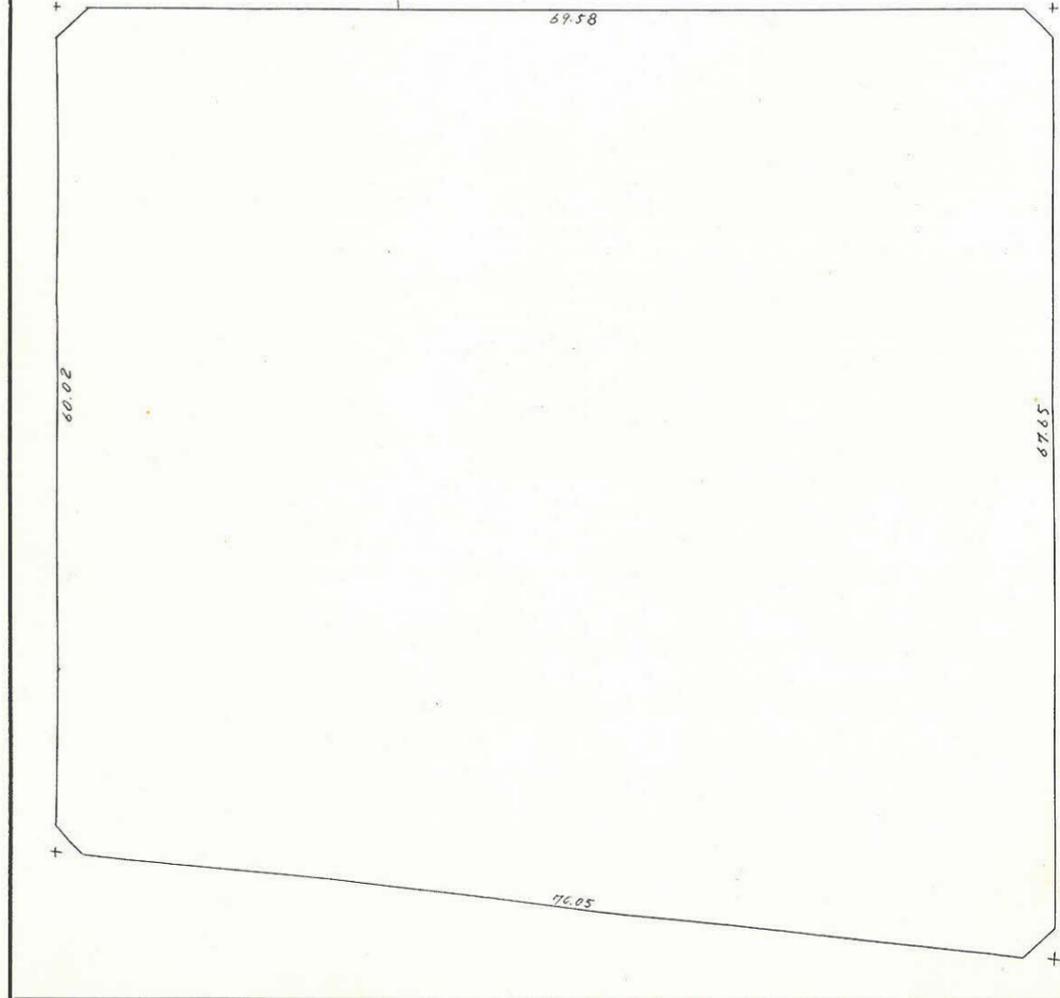

$$S = \frac{1.96 + 2.06 + 2.06}{2} = 3.51$$

$$A = \frac{1}{2} \sqrt{(3.51 + 1.96)(3.51 - 2.06)(3.51 - 2.06)}$$

$$= \sqrt{4.0222} = 2.01 \text{ m}^2$$


$$= 0.61 \text{ 坪}$$

$$S = \frac{2.99 + 2.24 + 2.24}{2} = 3.73$$

$$A = \frac{1}{2} \sqrt{(3.73 + 2.99)(3.73 - 2.24)(3.73 - 2.24)}$$

$$= \sqrt{5.7685} = 2.40 \text{ m}^2$$

$$= 0.74 \text{ 坪}$$

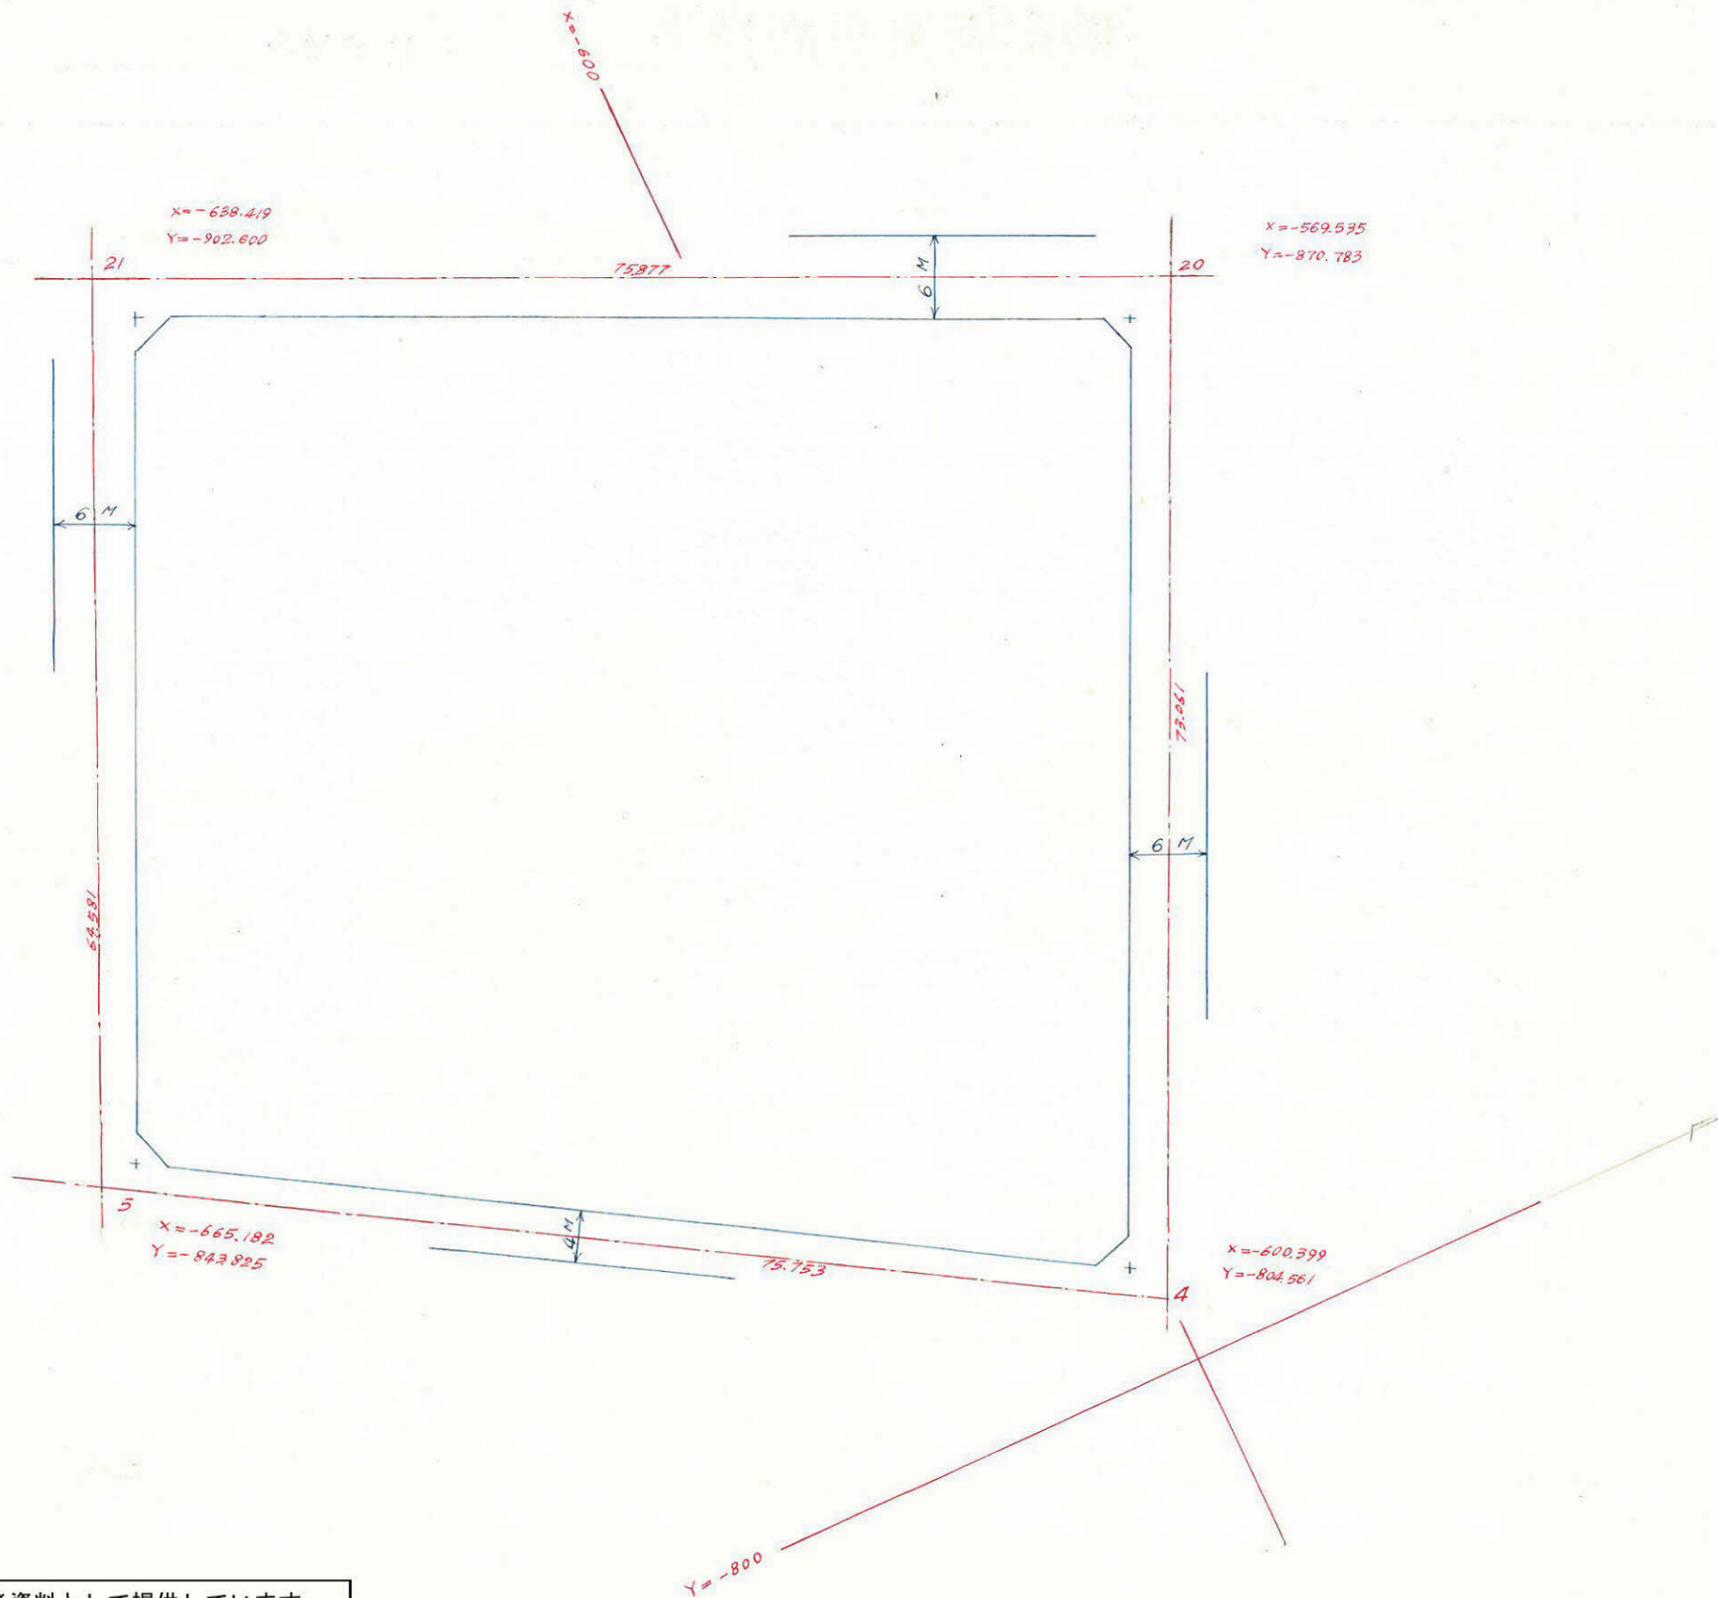

この図面等は、土地区画整理事業に関する参考資料として提供しています。
 ○図面等は換地処分時のものであり、現在の状況とは異なる場合があります。
 ○図面等によって、境界等が確定されるものではありません。