

課	長	係	長	測量士	係

(分 筆 前)

確定面積平面図 $S = \frac{1}{500}$


ブロック番号

脇田


119 号


新地名 町 丁目

中庭測量 昭和41年 2 月 日

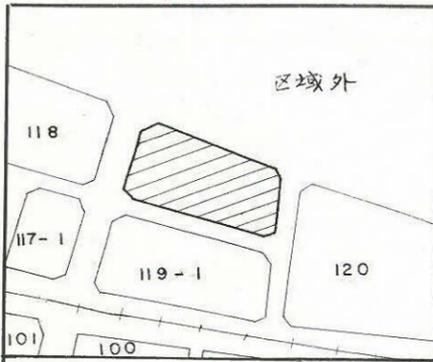

この図面等は、土地区画整理事業に関する参考資料として提供しています。
 ○図面等は換地処分時のものであり、現在の状況とは異なる場合があります。
 ○図面等によって、境界等が確定されるものではありません。

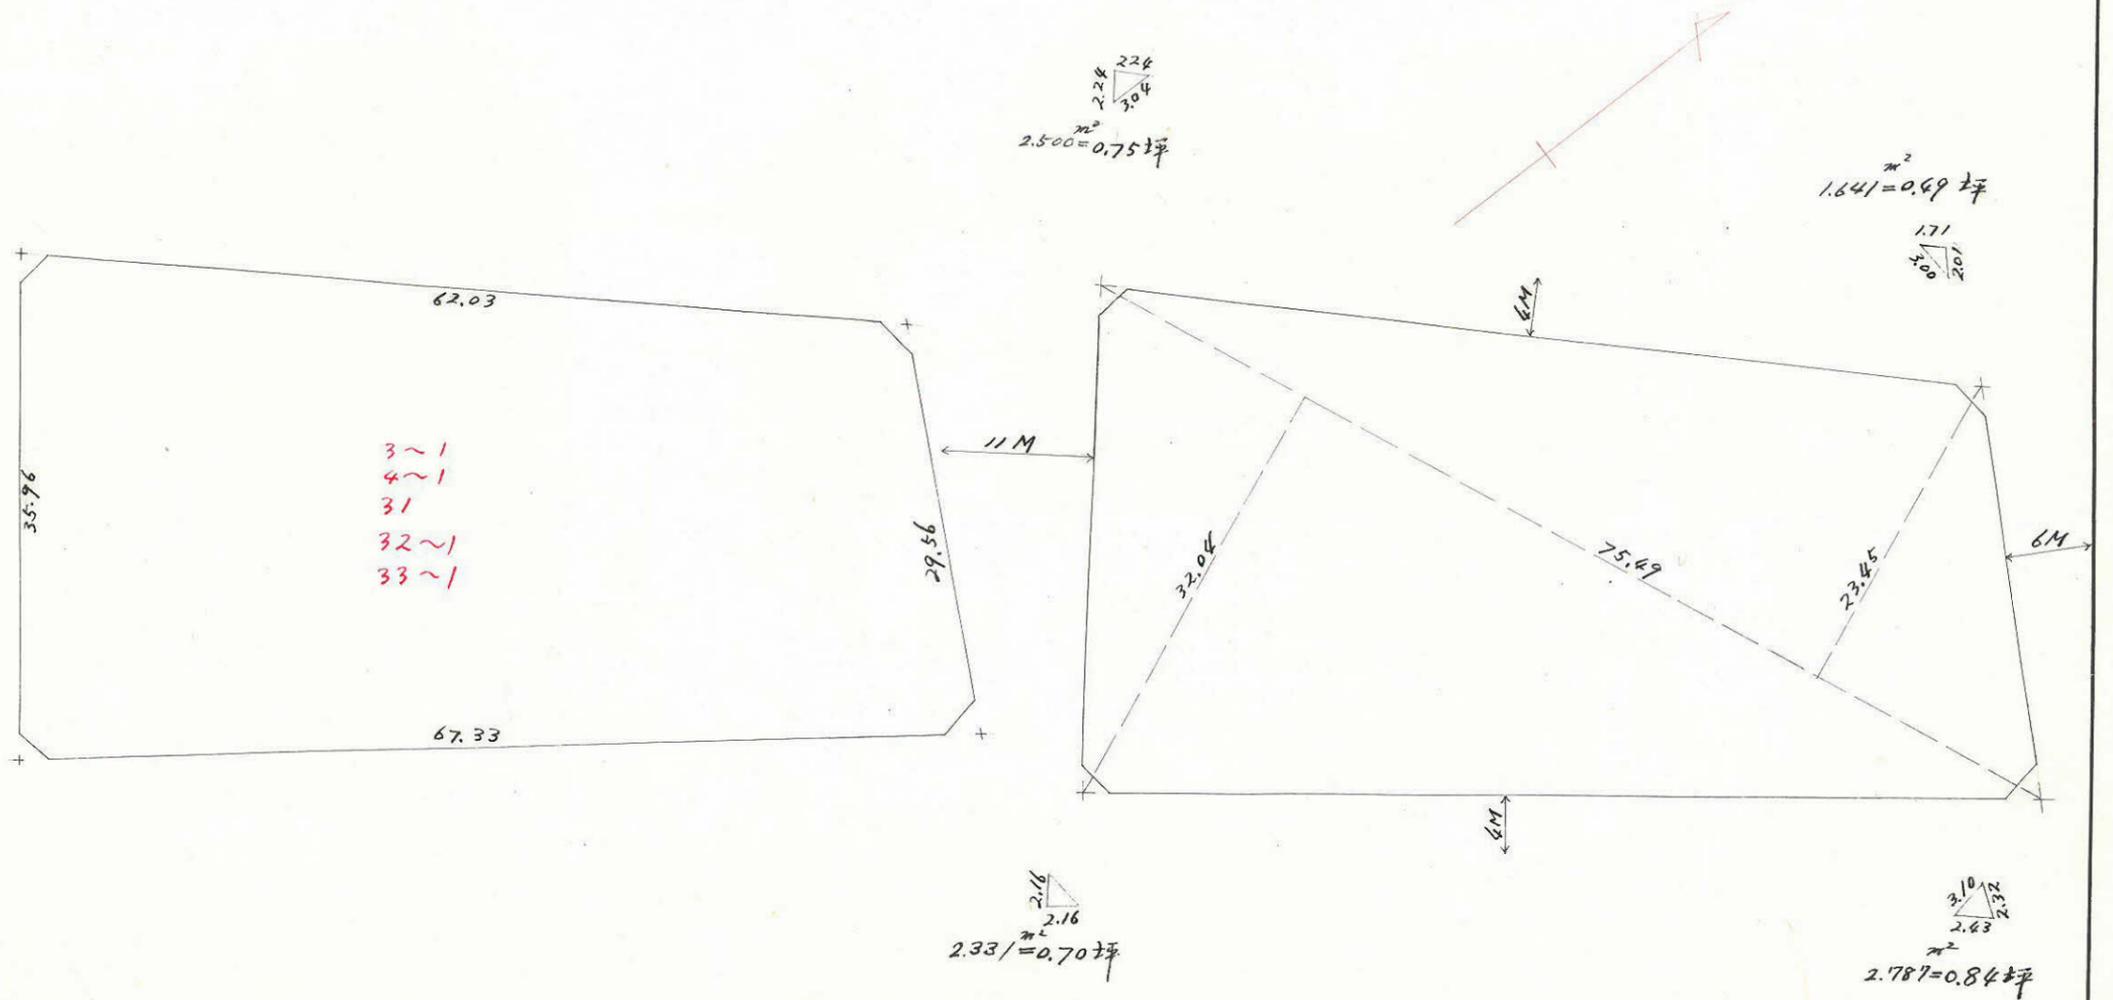

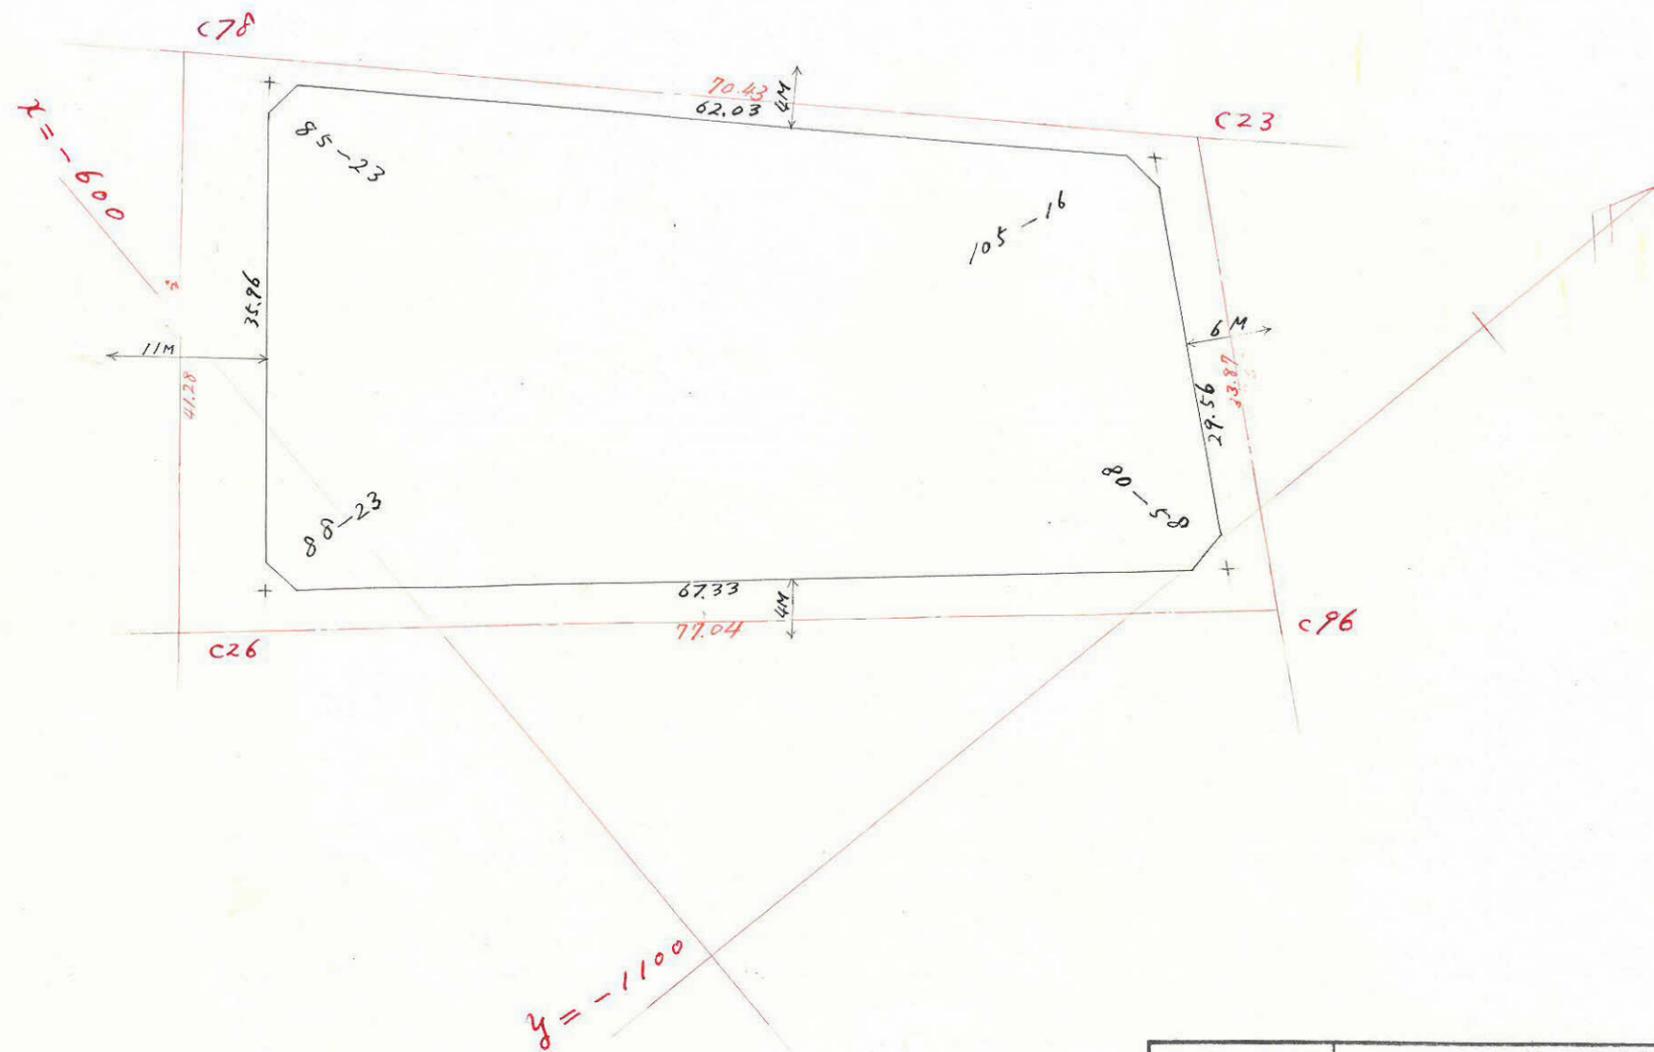

この図面等は、土地区画整理事業に関する参考資料として提供しています。
 ○図面等は換地処分時のものであり、現在の状況とは異なる場合があります。
 ○図面等によって、境界等が確定されるものではありません。

合計面積	2,094.49 ^{M²}	633.58 ^坪
剪除面積	2.33 + 2.50 + 1.64 + 2.78 = 9.25	2.78
割込面積	2,085.24	630.80