

課長	係長	測量士	係

(分筆前) 確定面積平面図  $S = \frac{1}{500}$

ブロック番号 田


57号

新地名 町 丁目

旭測量

昭和40年3月 日

この図面等は、土地区画整理事業に関する参考資料として提供しています。  
 ○図面等は換地処分時のものであり、現在の状況とは異なる場合があります。  
 ○図面等によって、境界等が確定されるものではありません。

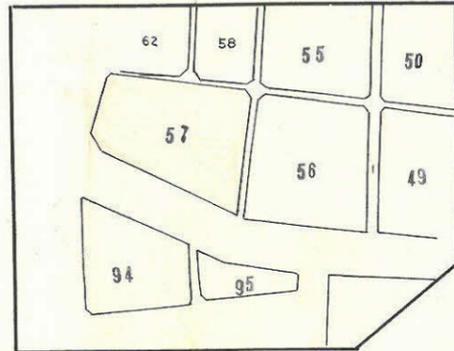

$$S = \frac{2.25 + 2.43 + 2.14}{2} = 2.27$$

$$= \frac{\sqrt{2.27(2.27 - 2.25)(2.27 + 2.43)(2.27 + 2.14)}}{2}$$

$$= \sqrt{6.1499}$$


$$= 2.48m^2 = 0.75cf.$$

$$S = \frac{2.25 + 2.20 + 3.34}{2} = 3.90$$

$$A = \frac{\sqrt{3.90(3.90 - 2.25)(3.90 - 2.20)(3.90 - 3.34)}}{2}$$

$$= \sqrt{6.1261}$$

$$= 2.48m^2 = 0.75cf.$$

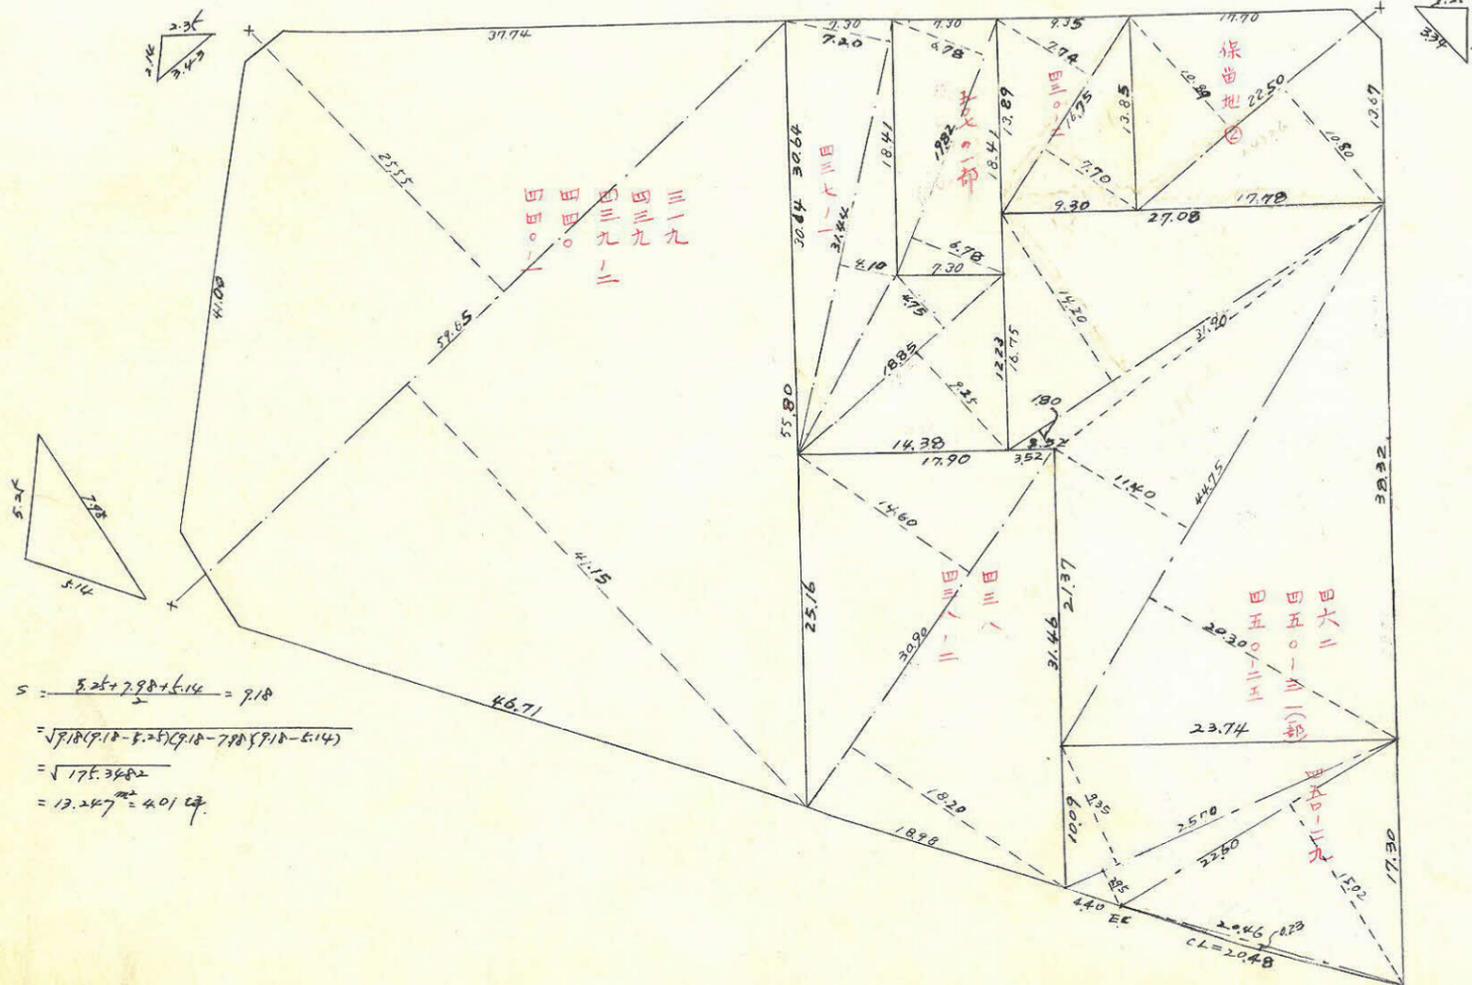

$$S = \frac{5.25 + 7.98 + 5.14}{2} = 9.18$$

$$= \frac{\sqrt{9.18(9.18 - 5.25)(9.18 - 7.98)(9.18 - 5.14)}}{2}$$

$$= \sqrt{175.3682}$$

$$= 13.247m^2 = 4.01cf.$$

この図面等は、土地区画整理事業に関する参考資料として提供しています。  
○図面等は換地処分時のものであり、現在の状況とは異なる場合があります。  
○図面等によって、境界等が確定されるものではありません。

