

課長	係長	測量士	係


(分筆前)
 確定面積平面図 $S = \frac{1}{500}$

ブロック番号 脇田





118 号


新地名 町 丁目

中庭測量 昭41 年 2 月 日

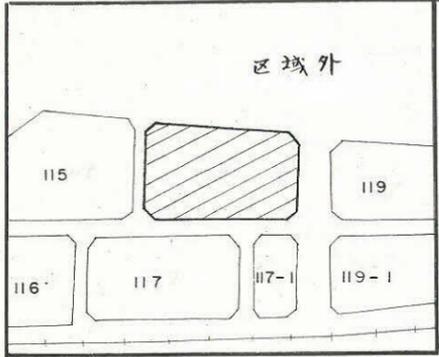

この図面等は、土地区画整理事業に関する参考資料として提供しています。
 ○図面等は換地処分時のものであり、現在の状況とは異なる場合があります。
 ○図面等によって、境界等が確定されるものではありません。

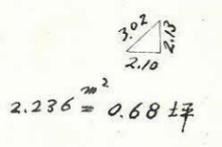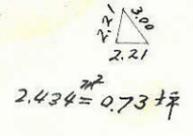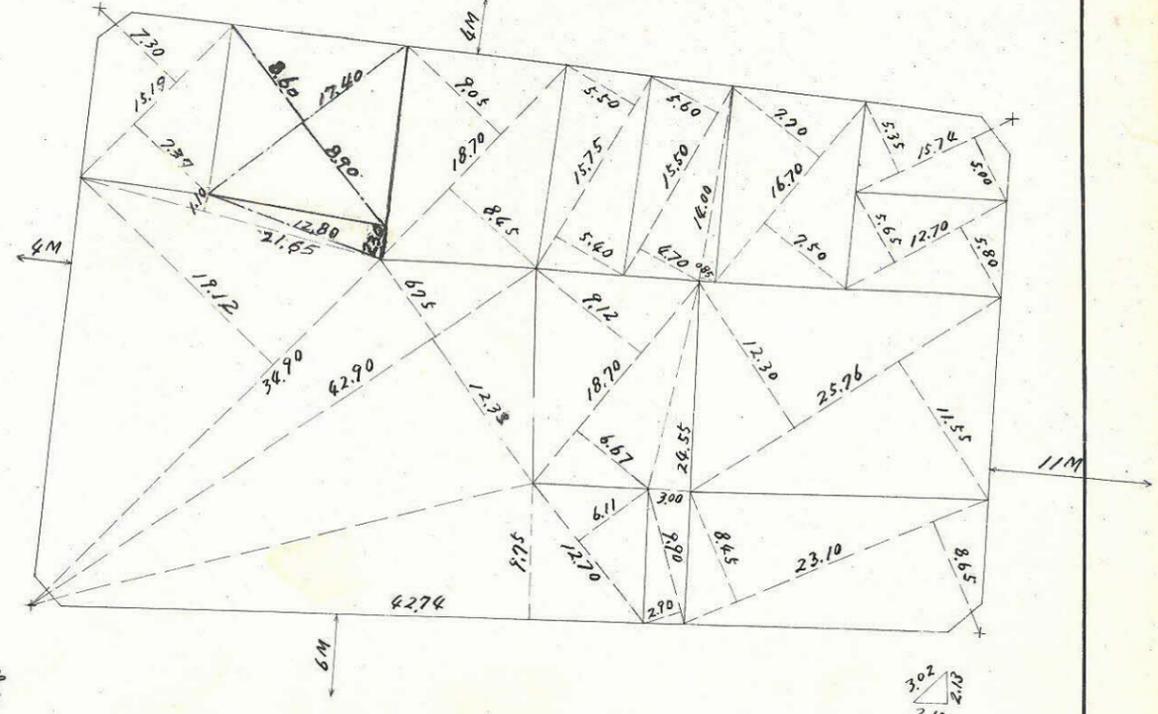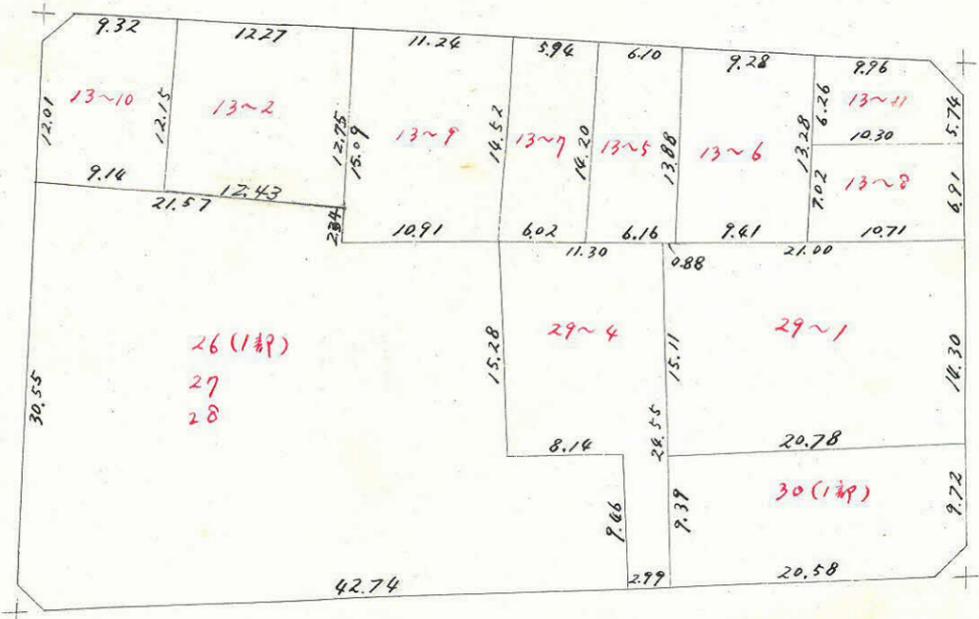

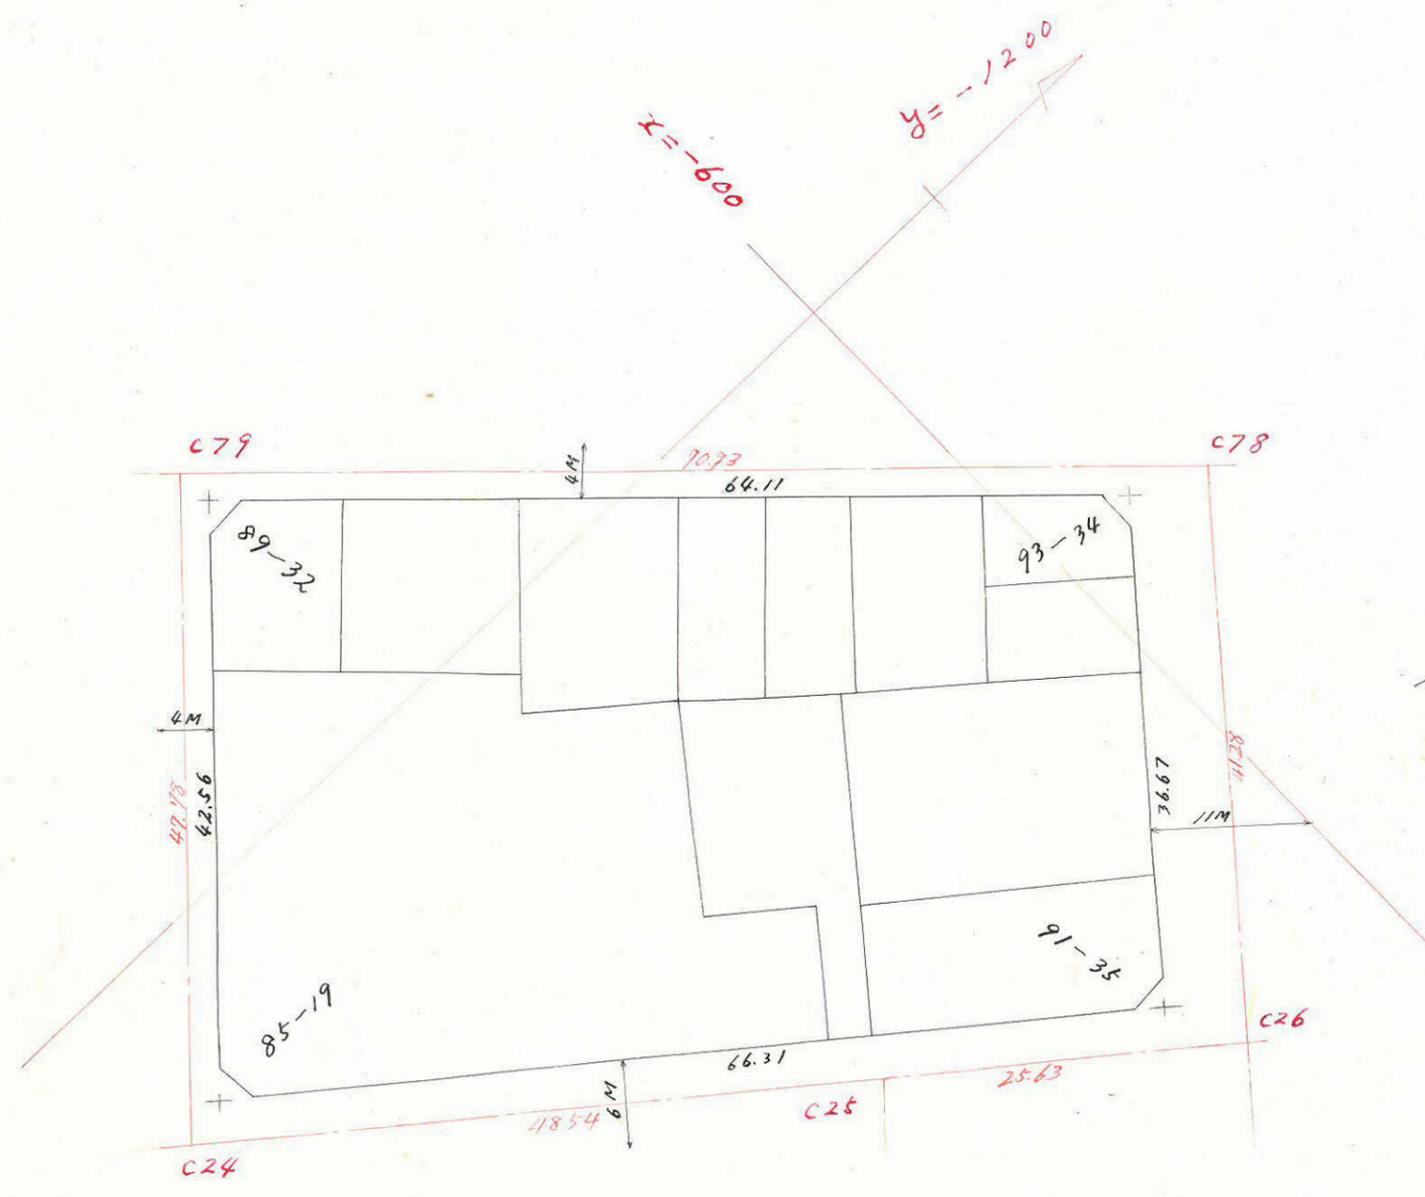

この図面等は、土地区画整理事業に関する参考資料として提供しています。
 ○図面等は換地処分時のものであり、現在の状況とは異なる場合があります。
 ○図面等によって、境界等が確定されるものではありません。

合計面積	2.579.09 M ²	780坪 ²⁶
剪除面積	2.43 + 2.23 + 2.27 + 2.26 = 9.19	2坪 ⁷⁶
割込面積	2.570.20	777坪 ⁵⁰