




課	長	係	長	測	係

(分 筆 前)
 確定面積平面図 S = 1/500


新地名 町 丁目
 ブロック番号 脇田 81 号
 中座測量 昭和 41 年 2 月 日

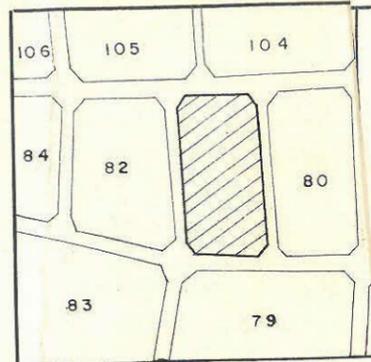

この図面等は、土地区画整理事業に関する参考資料として提供しています。
 ○図面等は換地処分時のものであり、現在の状況とは異なる場合があります。
 ○図面等によって、境界等が確定されるものではありません。

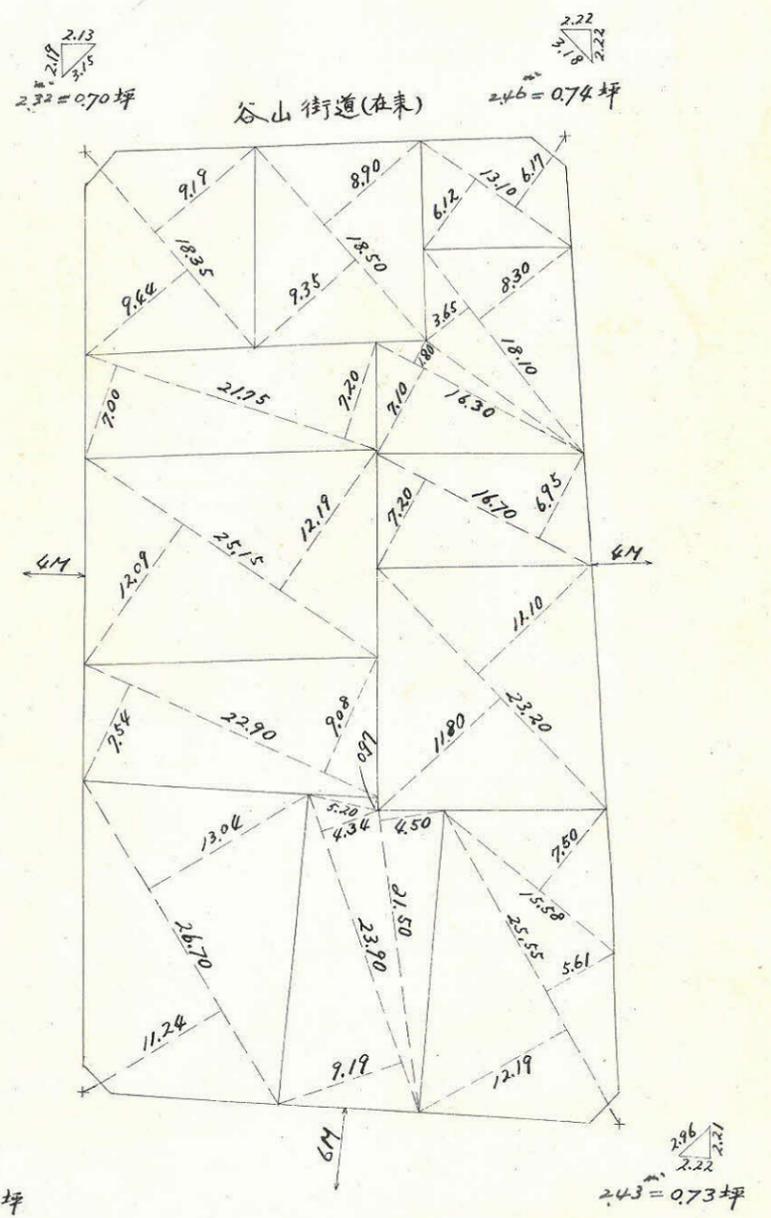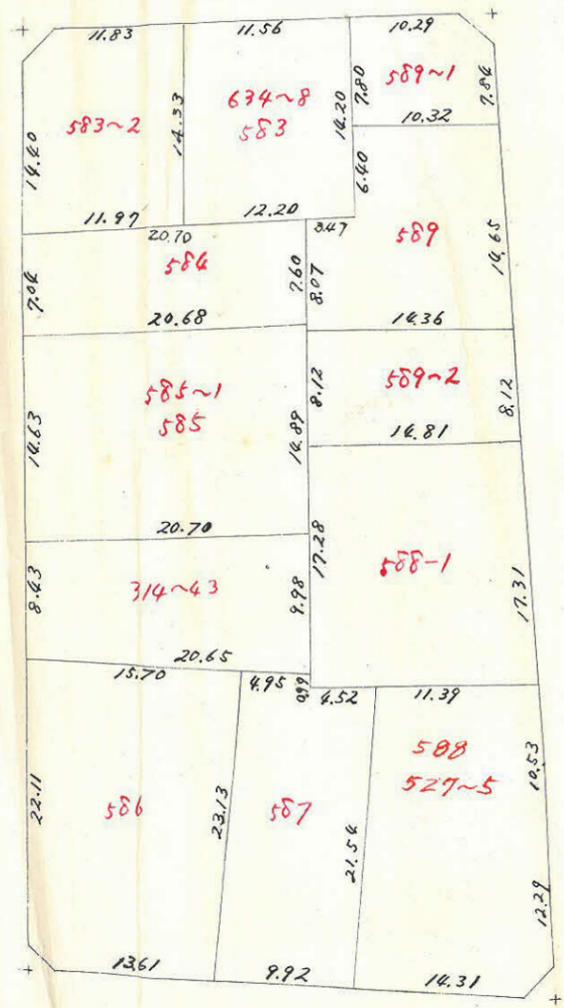

この図面等は、土地区画整理事業に関する参考資料として提供しています。
 ○図面等は換地処分時のものであり、現在の状況とは異なる場合があります。
 ○図面等によって、境界等が確定されるものではありません。

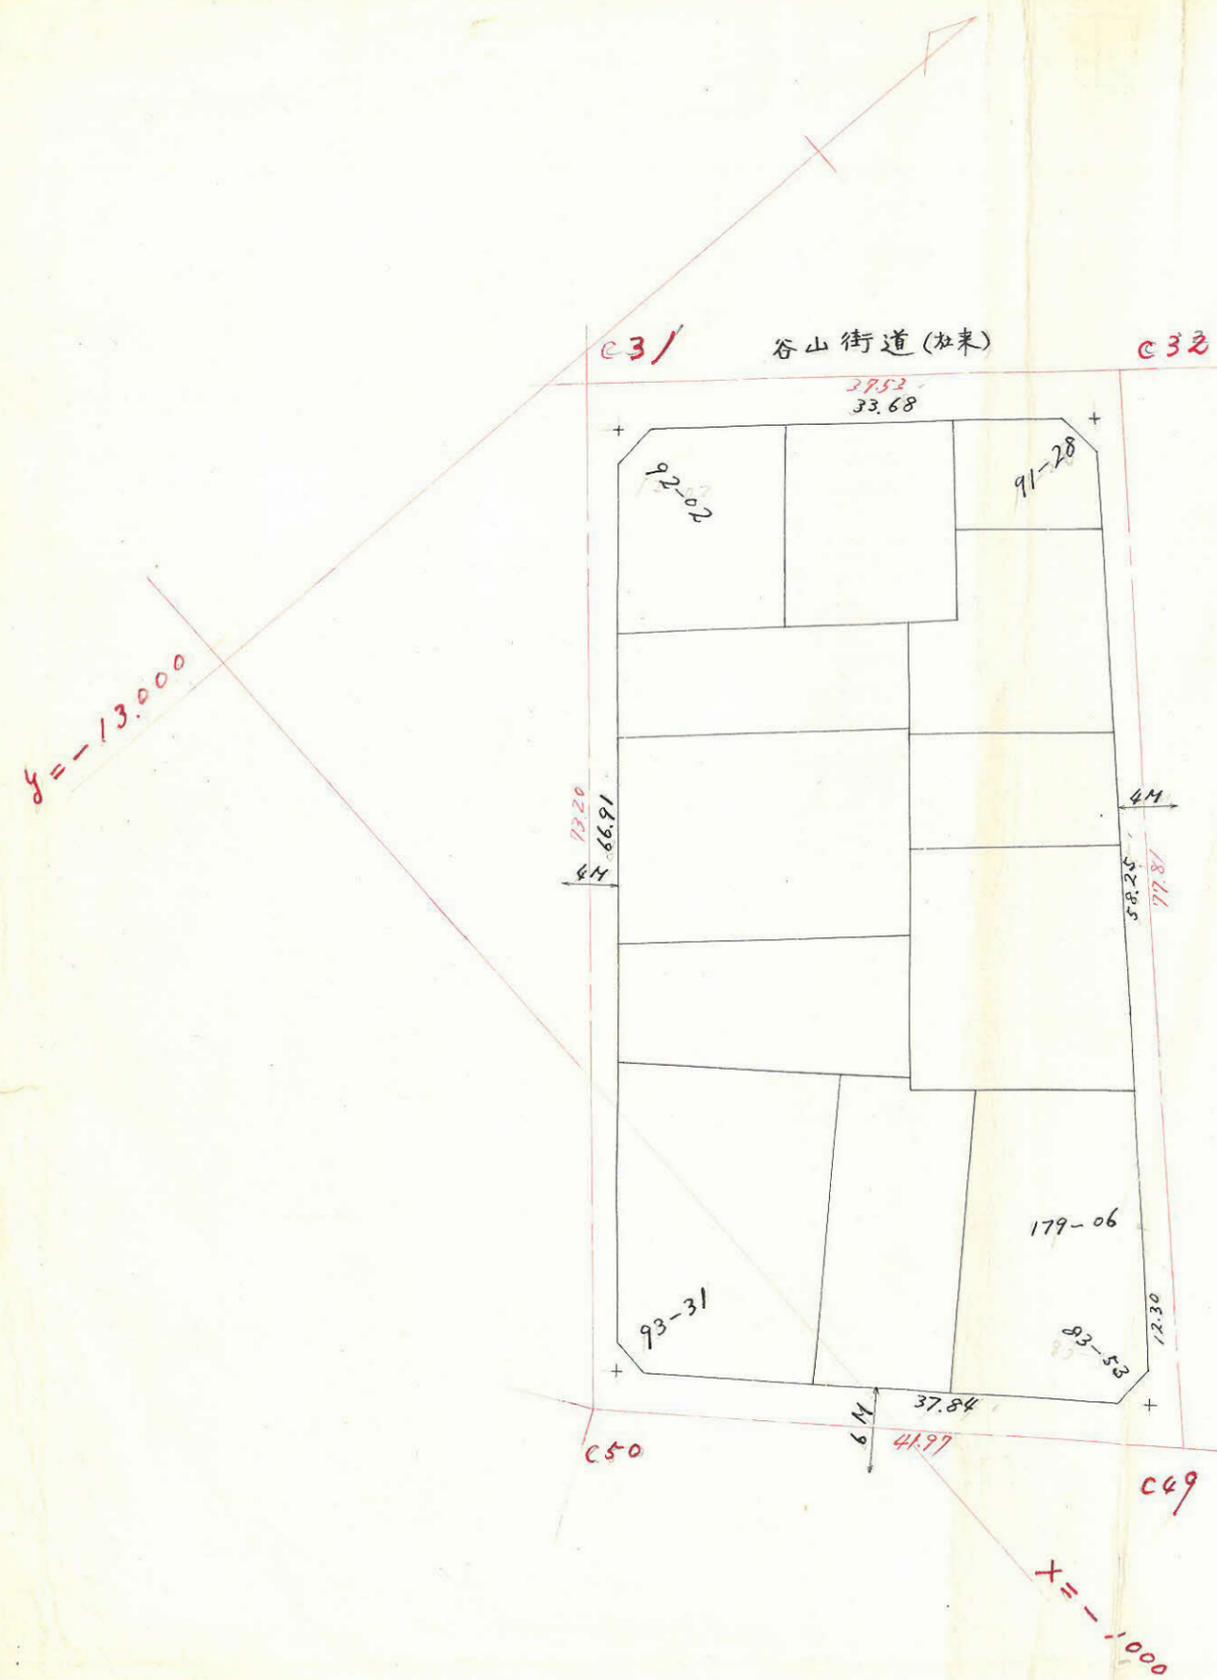

合計面積	2,456 M ² .82	743 坪.19
剪除面積	2.43 + 2.11 + 2.82 = 9.32	2.80
割込面積	2,447.50	740.39