



| 課長 | 係長 | 測量士 | 係 |
|----|----|-----|---|
|    |    |     |   |

(分 筆 前)  
確定面積平面圖  $S = \frac{1}{600}$

ブロック番号 城西



124 号

新地名 町 丁目  
年 月 日

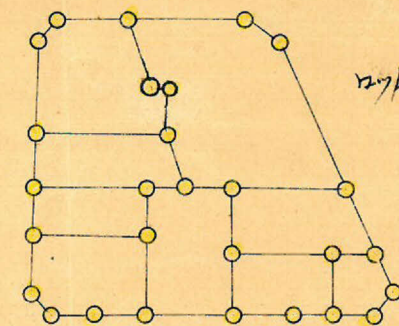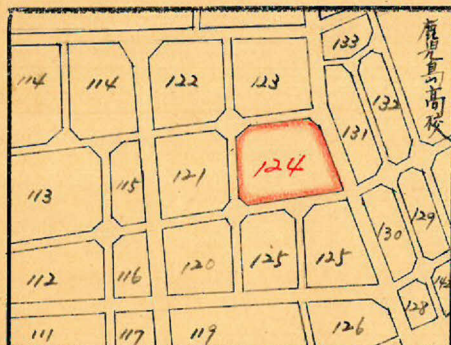

$2.41 \text{ m}^2 = 0.72 \text{ 坪}$

$1.91 \text{ m}^2 = 0.57 \text{ 坪}$

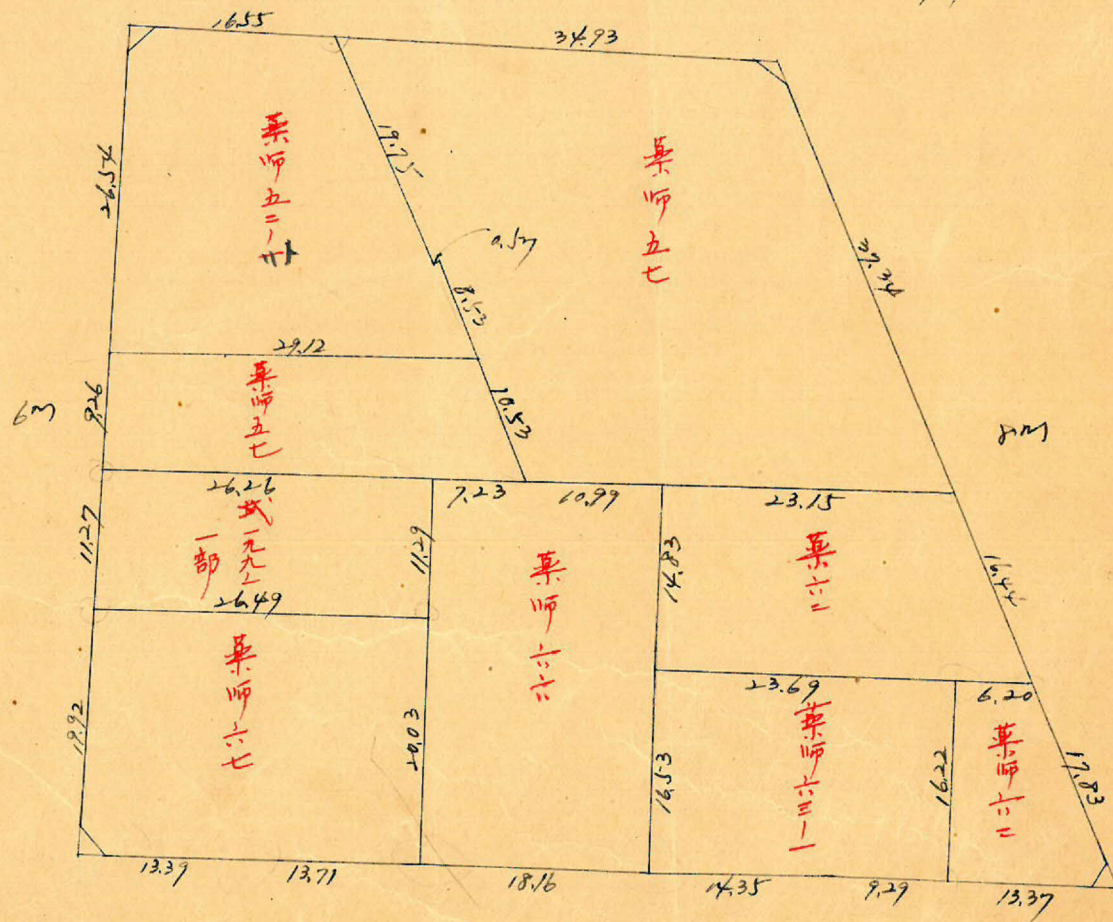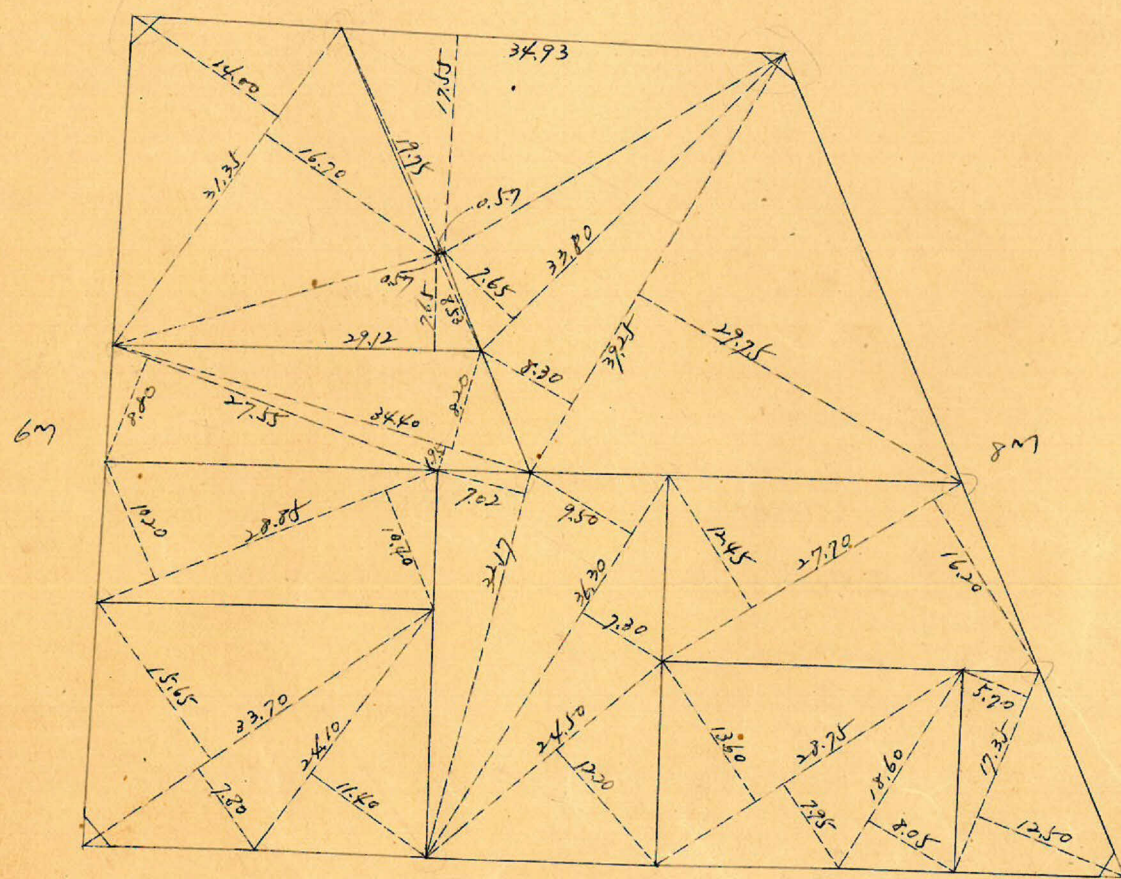

$2.43 \text{ m}^2 = 0.73 \text{ 坪}$

$1.87 \text{ m}^2 = 0.56 \text{ 坪}$

この図面等は、土地区画整理事業に関する参考資料として提供しています。  
○図面等は換地処分時のものであり、現在の状況とは異なる場合があります。  
○図面等によって、境界等が確定されるものではありません。



城西 124 7m<sup>2</sup> 縮尺 1/600

$y = -1700$

$x = 3700$

No. 64  $x = 3710.017$   
 $y = -1723.451$

8m

No. 53  $x = 3767.063$   
 $y = -1720.583$

$x = 3800$

この図面等は、土地区画整理事業に関する参考資料として提供しています。  
○図面等は換地処分時のものであり、現在の状況とは異なる場合があります。  
○図面等によって、境界等が確定されるものではありません。



$y = -1700$

No. 63  $x = 3706.312$   
 $y = -1649.467$

63.580

8m

No. 54  $x = 3769.880$   
 $y = -1648.213$

No. 54  $x = 3797.265$   
 $y = -1647.670$

| 測点 | x        |         | y         |         | 倍面積        | 倍面積          |
|----|----------|---------|-----------|---------|------------|--------------|
| A  | 3712.769 | -57.413 | -1719.427 | -2.552  |            |              |
| B  | 3764.182 | -27.485 | -1716.875 | -66.129 | -68.681    | -136495.6702 |
| C  | 3791.667 | +22.647 | -1650.746 | +0.714  | -65.415    | -8689.8027   |
| D  | 3769.020 | +14.253 | -1651.460 | +0.008  | +0.722     | +66431.3540  |
| E  | 3754.667 | +12.157 | -1651.468 | +0.425  | +0.433     | +58369.5593  |
| F  | 3736.510 | +13.703 | -1651.873 | +0.478  | +0.903     | +57188.9867  |
| G  | 3722.807 | +13.390 | -1652.371 | +0.141  | +0.619     | +48619.2284  |
| H  | 3709.417 | -3.352  | -1652.512 | +66.915 | +17.056    | +18012.0868  |
| A  | 3712.769 | -57.413 | -1719.427 | -2.552  | +64.763    | -94605.1684  |
| Σ  |          |         |           |         | +8830.5739 | -8830.5740   |

$x = 3700$

合計面積  $4415.29 \text{ m}^2$  ( $0.3025 = 1335.62 \text{ 坪}$ )  $\div 1335.58 \text{ 坪}$   
 前障り  $8.62 \text{ m}^2$  ( $0.3025 = 2.60 \text{ 坪}$ )  $\div 2.58 \text{ 坪}$   
 割込  $1333.00 \text{ 坪}$

$x = 3800$