

この図面等は、土地区画整理事業に関する参考資料として提供しています。  
 ○図面等は換地処分時のものであり、現在の状況とは異なる場合があります。  
 ○図面等によって、境界等が確定されるものではありません。

(分筆前)





確定面積平面圖  $S = \frac{1}{600}$

ブロック番号 

175号

新地名 町 丁目

昭和26年 12月 13日

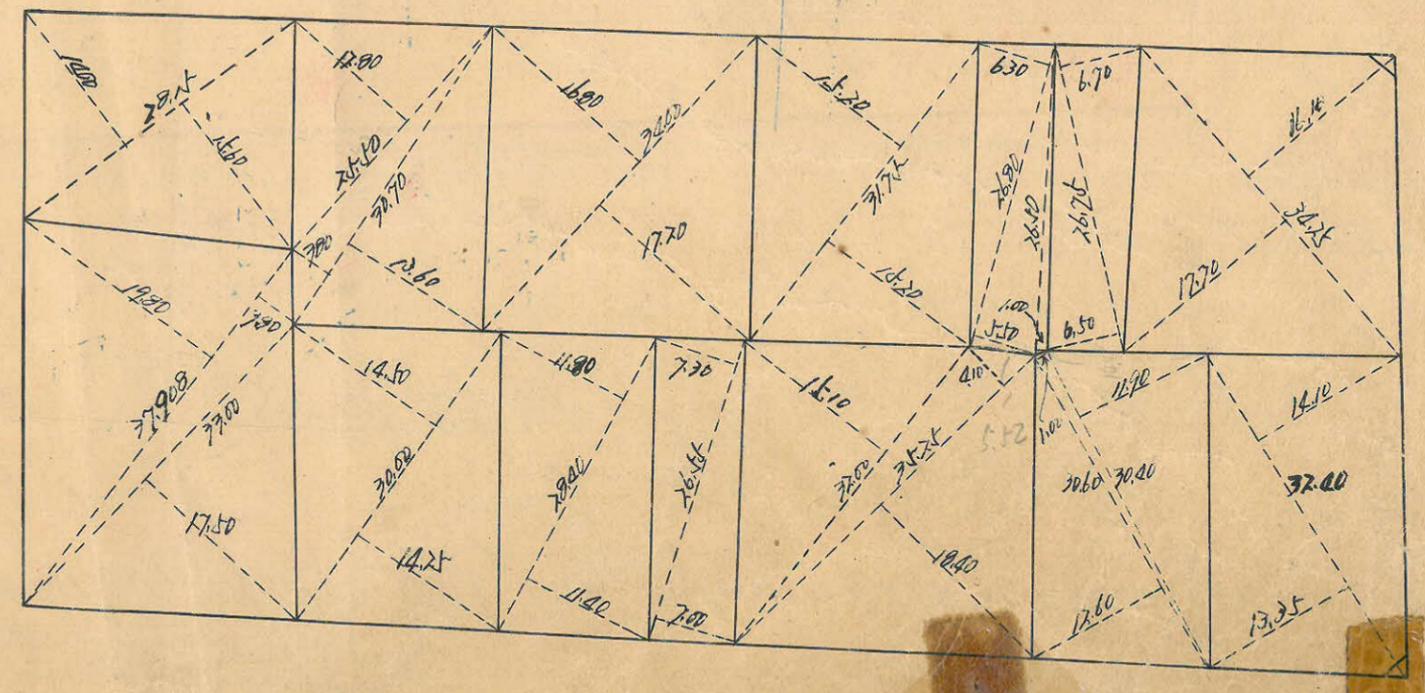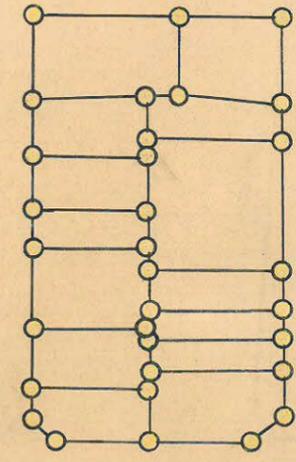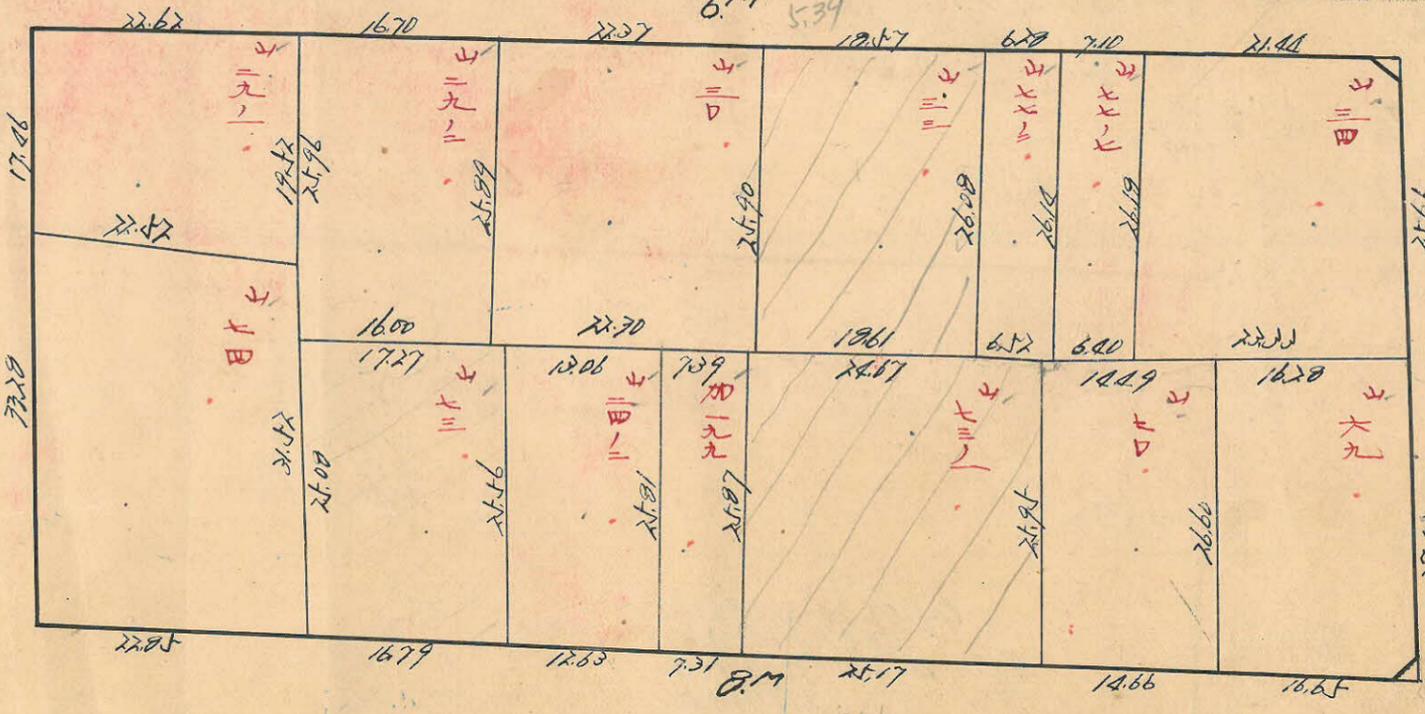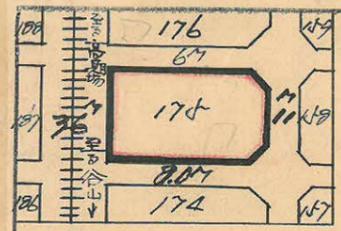

測量士	測量士	測量士	測量士
トラバー	面積計算	施地設	測距

