

課長 係長 測量士 係

この図面等は、土地区画整理事業に関する参考資料として提供しています。
 ○図面等は換地処分時のものであり、現在の状況とは異なる場合があります。
 ◎図面等によって、境界等が確定されるものではありません。

(分筆前)

確定面積平面圖

$S = \frac{1}{600}$

ブロック番号

城南

173



号

新地名

町 丁目

年 月 日

186	174	157
6M		
175	173	156
11M		
172	169	155
183	171	154

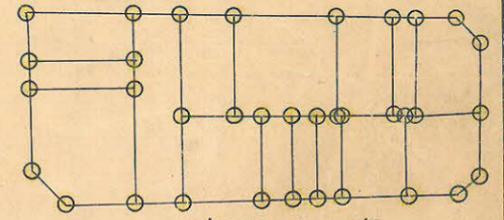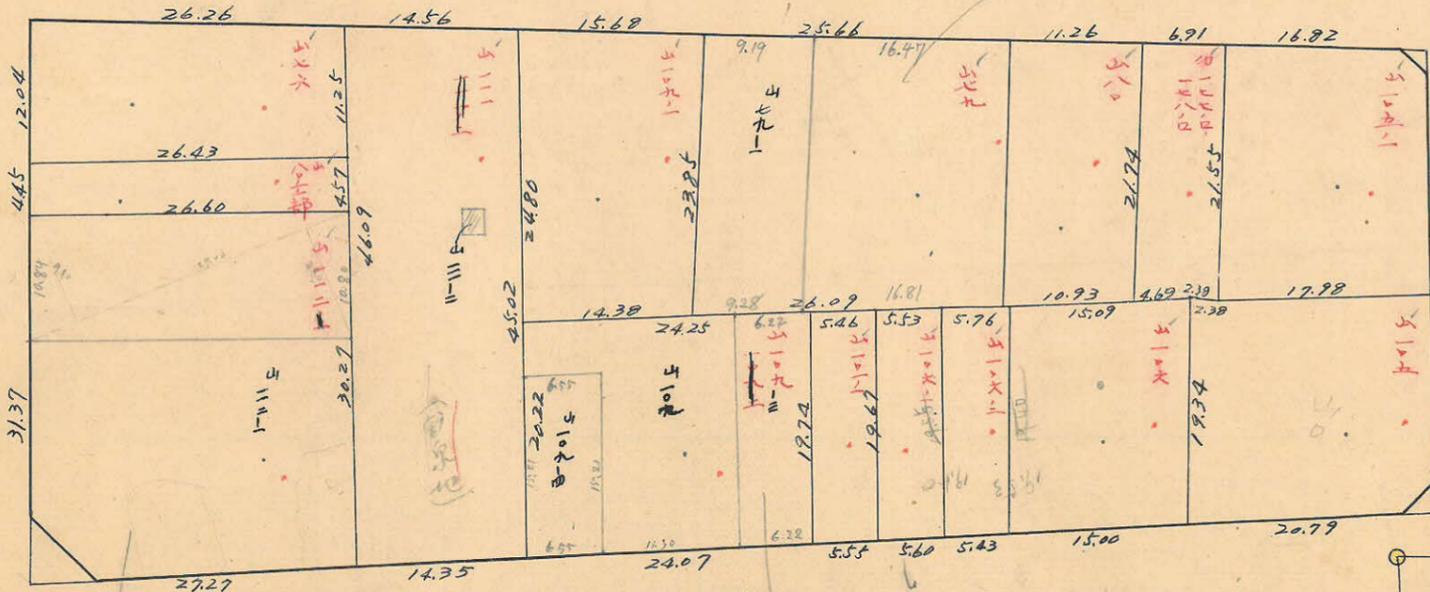

杭35 口15

