

課長	係長	測量士	係

(分 筆 前)

確定面積平面圖  $S = \frac{1}{600}$

ブロック番号 城南


157 号

新地名 町 丁目


昭和 年 10 月 日

175	158-1	158-0	178
174	157	131-0	
173	156	131-1	


この図面等は、土地区画整理事業に関する参考資料として提供しています。  
 ○図面等は換地処分時のものであり、現在の状況とは異なる場合があります。  
 ○図面等によって、境界等が確定されるものではありません。

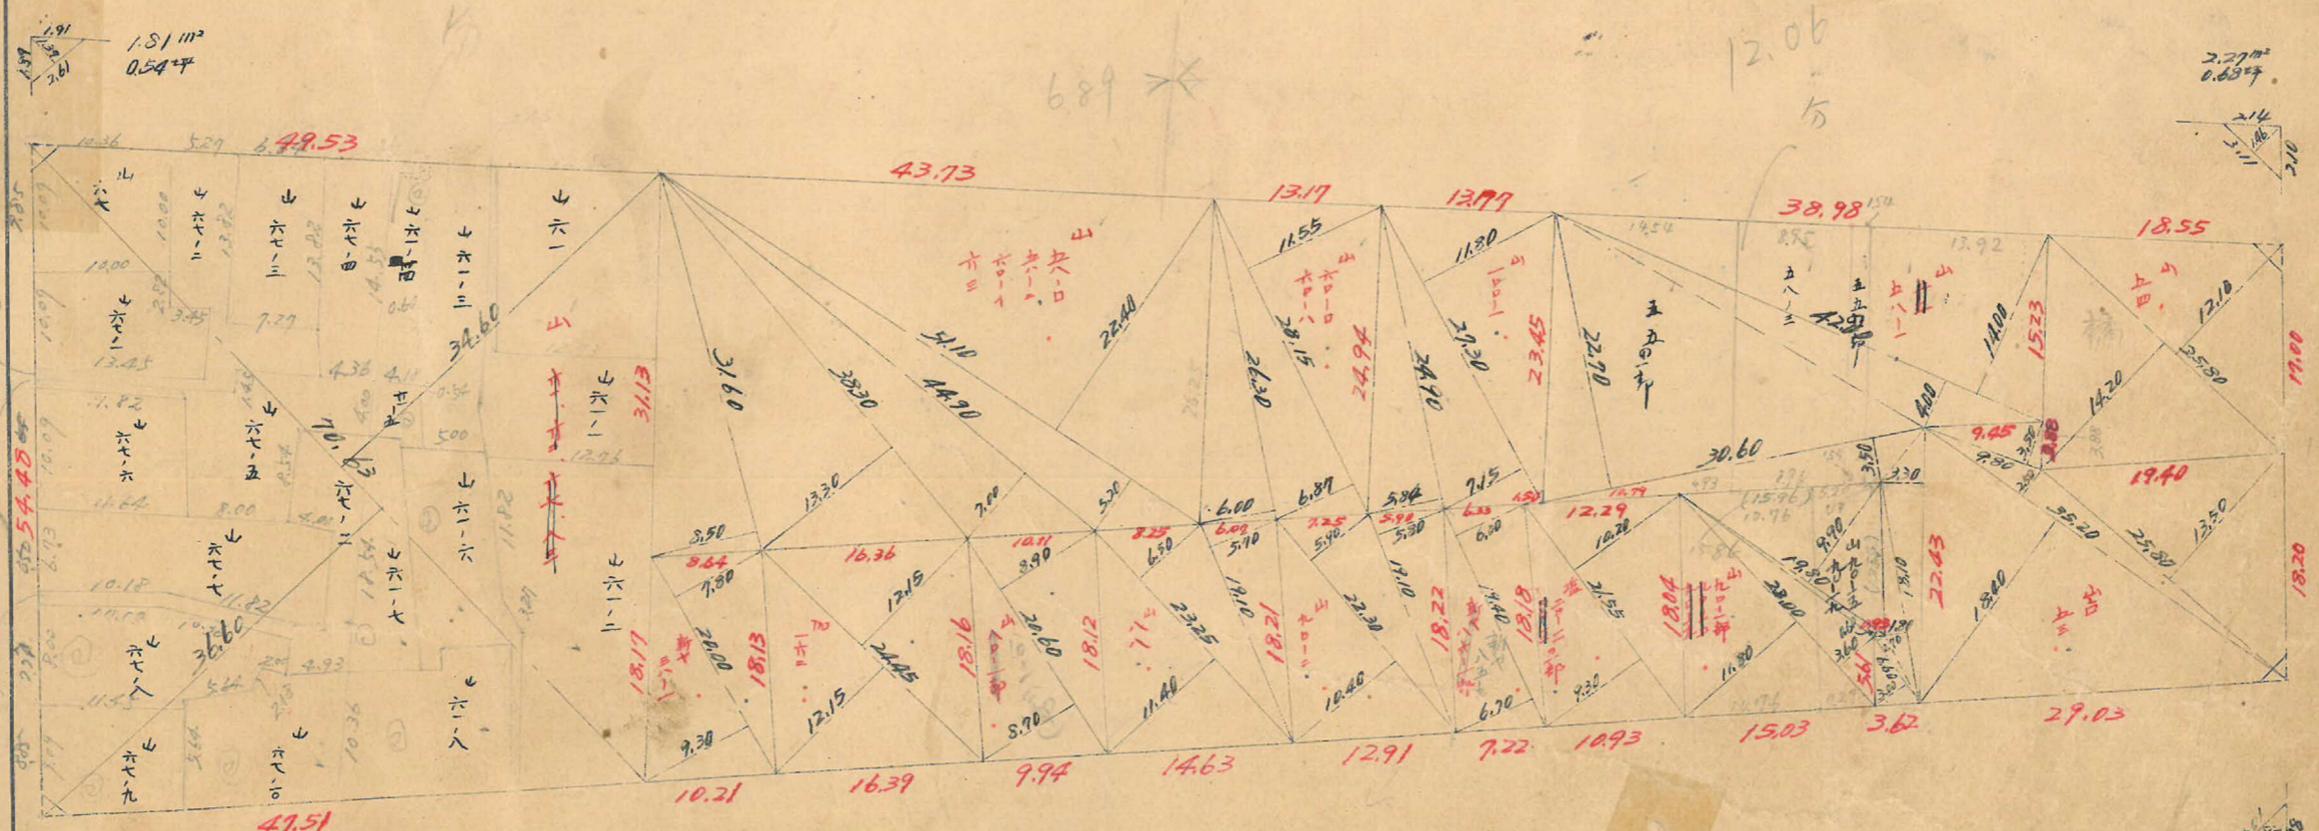

杭 = 4/6

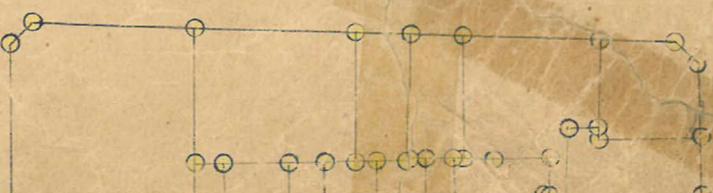

この図面等は、土地区画整理事業に関する参考資料として提供しています。  
 ○図面等は換地処分時のものであり、現在の状況とは異なる場合があります。  
 ○図面等によって、境界等が確定されるものではありません。

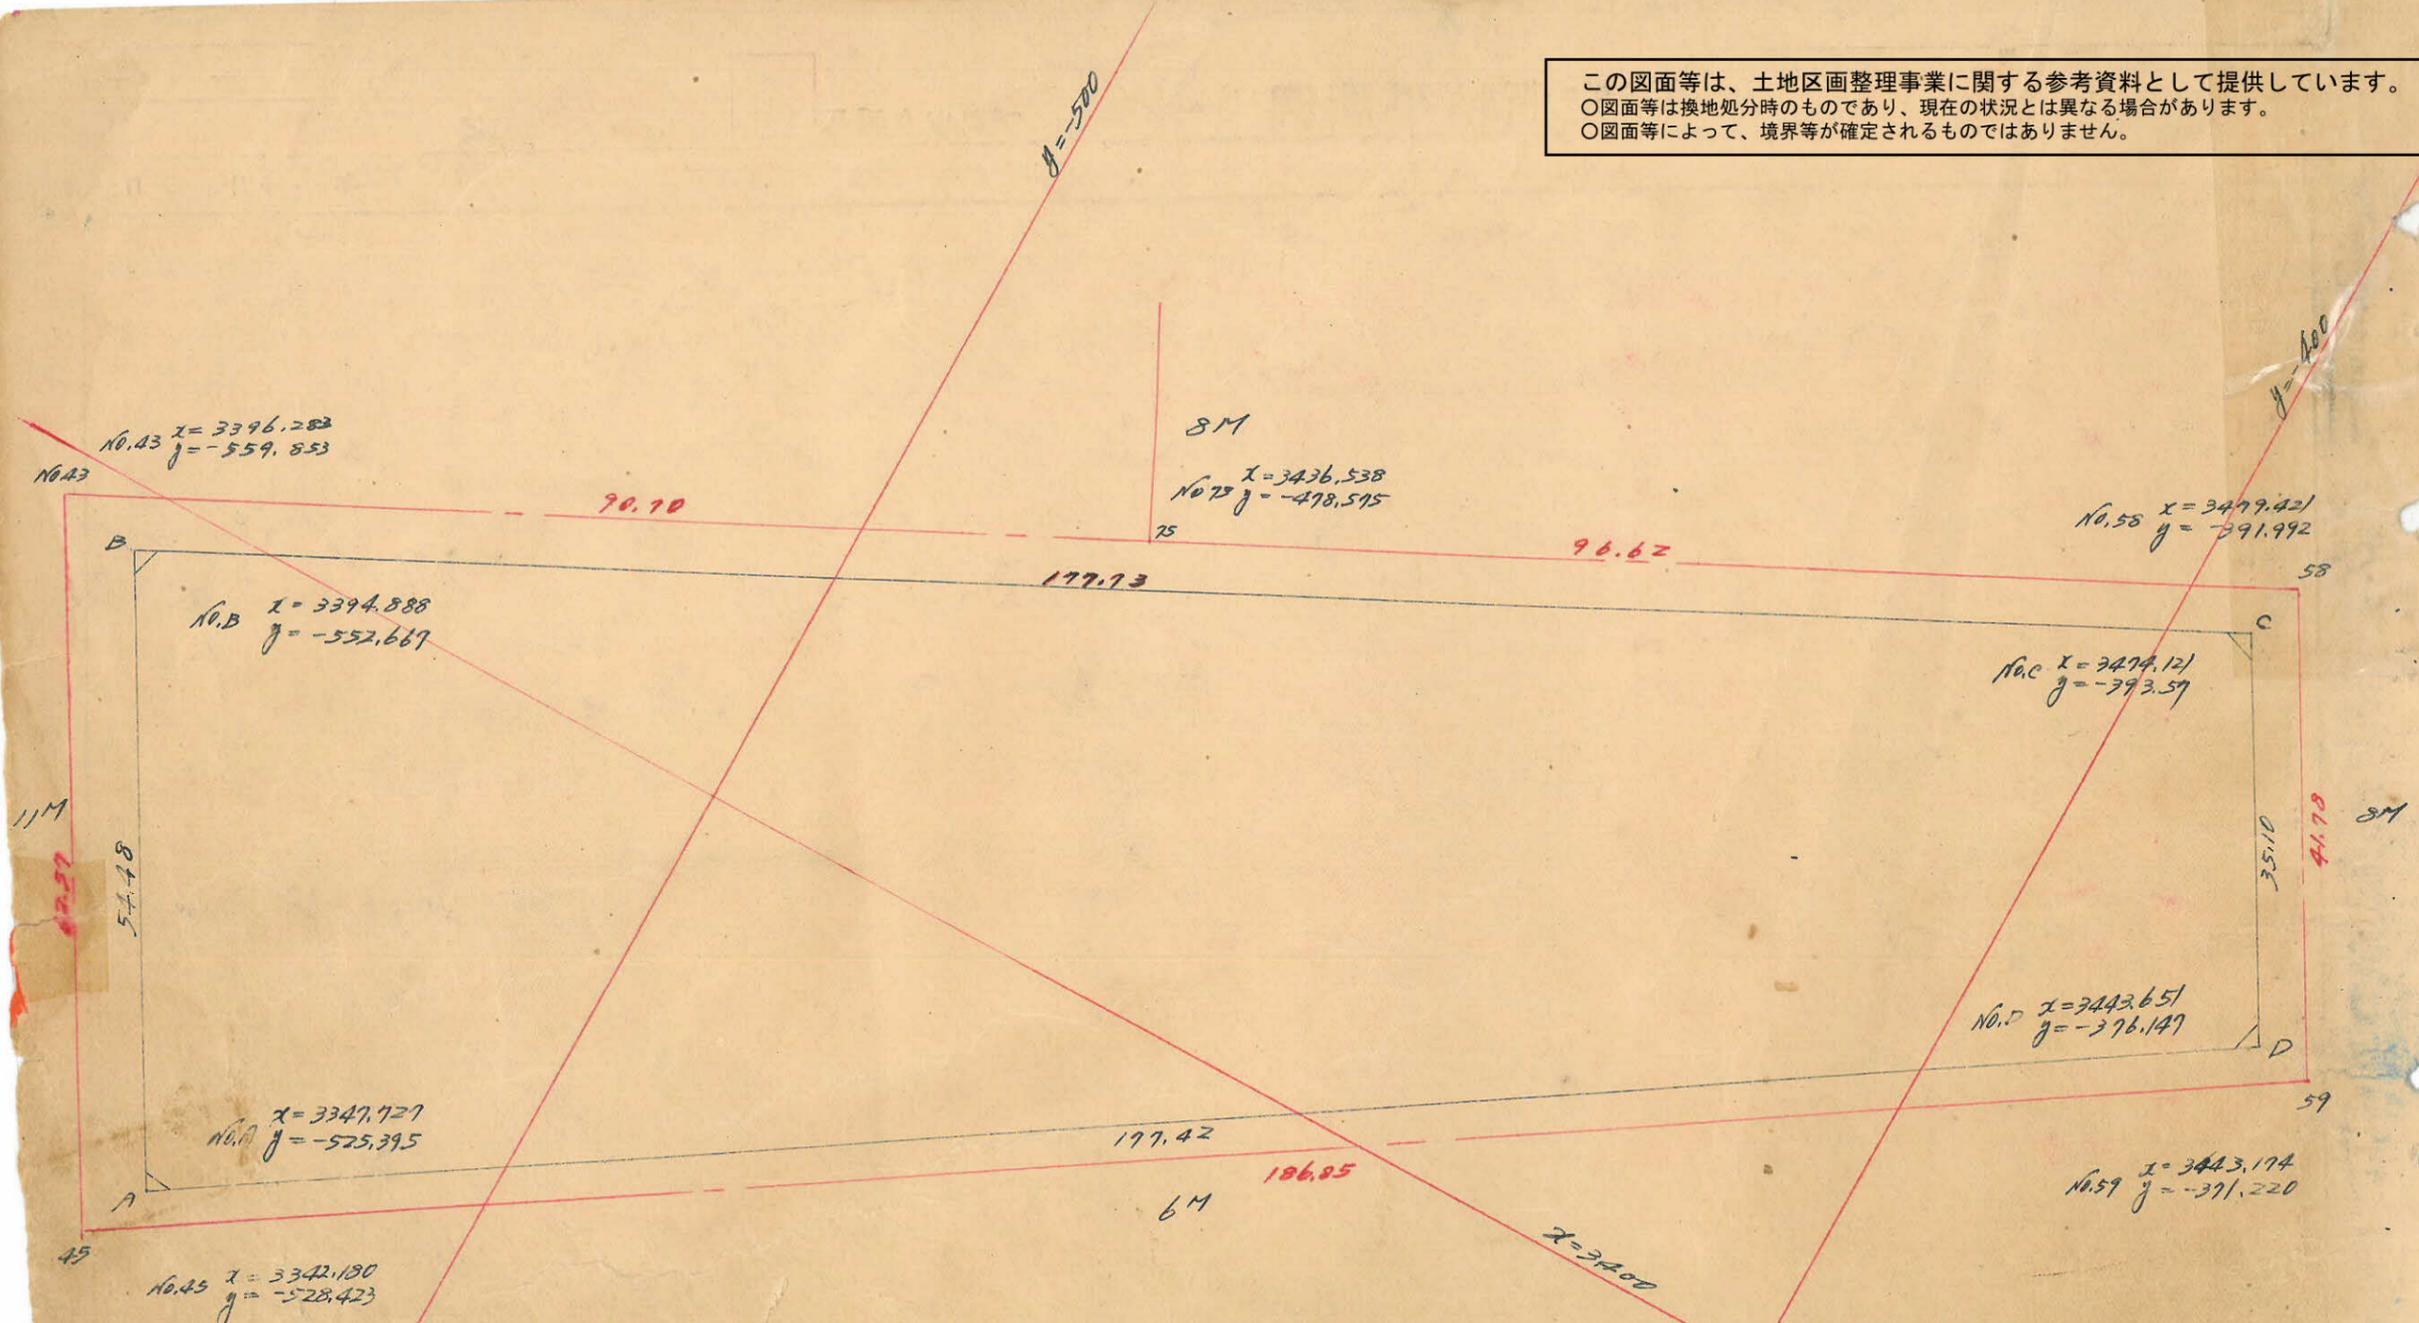

測点	1	2	3	3x4	4	5	6	1x6
	X	oX	oX1+2+3		Y	oY	oY1+2+3	
A	+3347.727	-49.161			-525.395	+27.272		
B	+3394.888	-79.233	-126.394	+69853.793	-552.667	-159.096	-171.824	-447527.716
C	+3474.121	+30.470	-48.763	+19191.703	-393.591	-17.424	-176.520	-613251.839
D	+3443.651	+95.924	+126.394	-47542.724	-376.147	+149.248	+171.824	+453955.849
A	+3347.727		+48.763	-25619.836	-525.395		+176.520	+590940.770
				+15882.936				-15882.936

$\times \frac{1}{2} = 7.941.46 \text{ m}^2$