

課長	係長	測士	係



(分筆前)
確定面積平面圖 $S = \frac{1}{600}$

ブロック番号 中央

87号


新地名 町 丁目

昭和26年 5月 30日

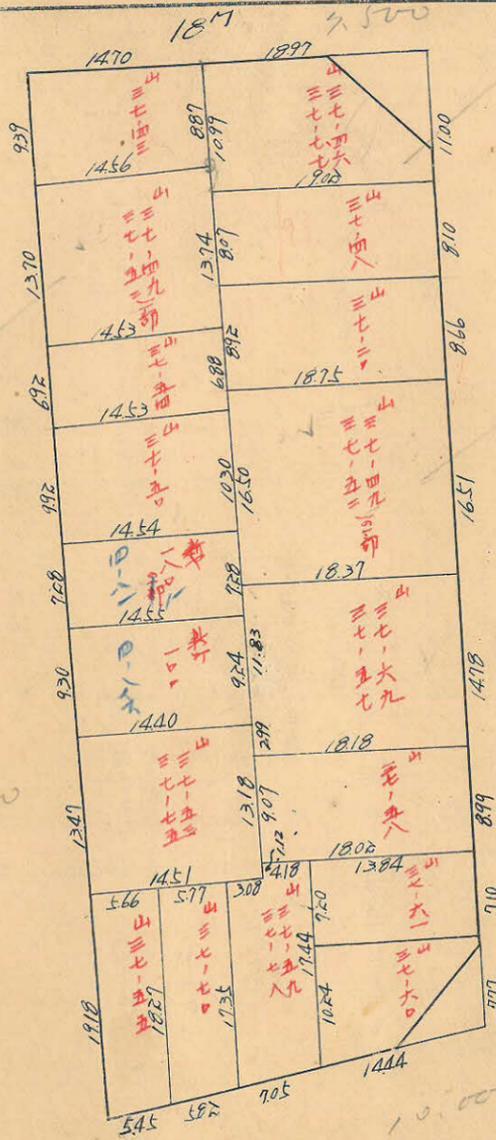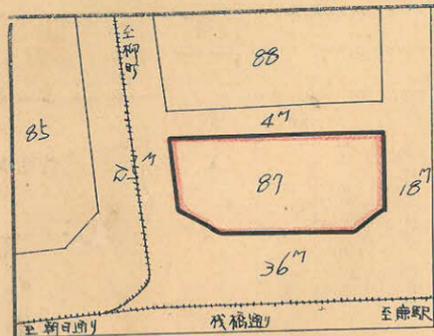

この図面等は、土地区画整理事業に関する参考資料として提供しています。
 ○図面等は換地処分時のものであり、現在の状況とは異なる場合があります。
 ○図面等によって、境界等が確定されるものではありません。

87 B
 15バ-精度 1/900 S=1/600

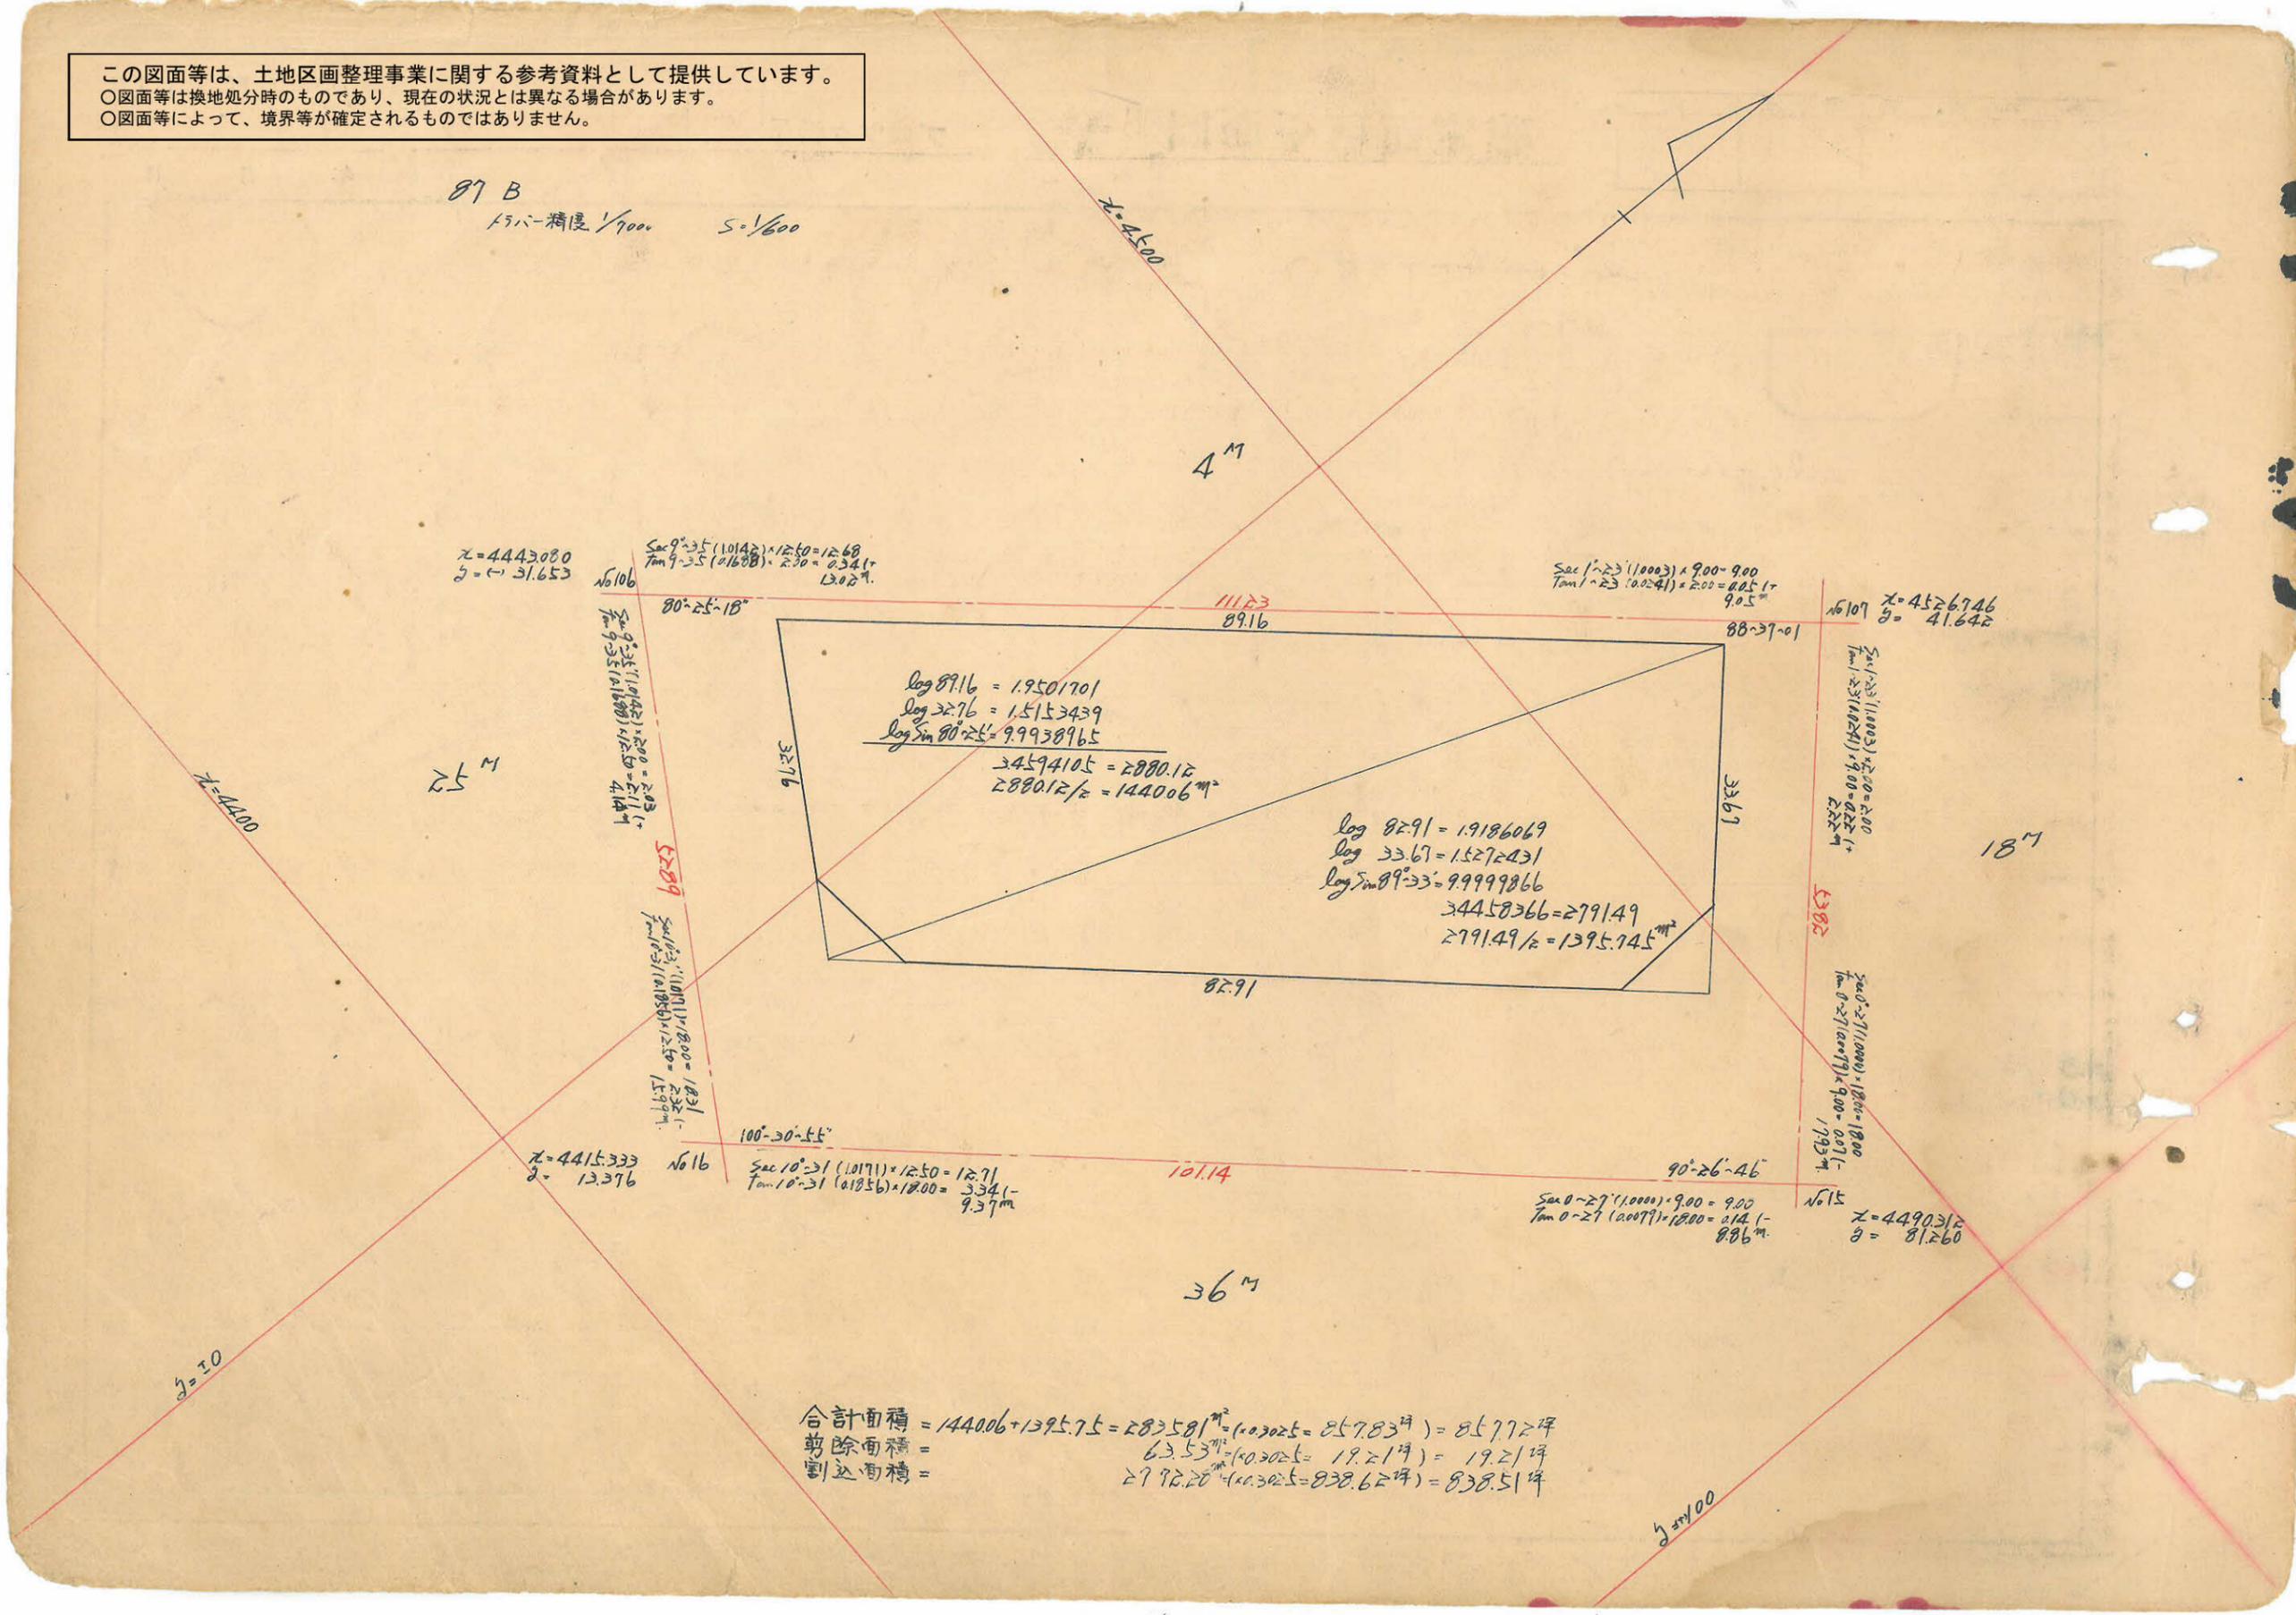

X=4443080
 Y=31653

Sec 2°25' (10142) * 1250 = 1268
 Tan 2°25' (01628) * 230 = 2341
 1268
 12029

Sec 1°23' (10003) * 900 = 900
 Tan 1°23' (00241) * 200 = 485
 905

X=4526746
 Y=41642

25 M

No 106
 Sec 2°25' (10142) * 200 = 203
 Tan 2°25' (01628) * 1250 = 2111
 2111
 4111

No 16
 Sec 10°31' (10171) * 1800 = 1831
 Tan 10°31' (01856) * 1250 = 2321
 1599

X=4415333
 Y=13376

Sec 10°31' (10171) * 1250 = 1271
 Tan 10°31' (01856) * 1800 = 3341
 937

No 107
 Sec 1°23' (10003) * 200 = 200
 Tan 1°23' (00241) * 900 = 217
 217

No 15
 Sec 0°27' (10000) * 1800 = 1800
 Tan 0°27' (00079) * 900 = 214
 1793

X=4490312
 Y=81260

log 89.16 = 1.9501701
 log 32.76 = 1.5153439
 log Sin 80°25' = 9.9938965
 34594105 = 2880.12
 2880.12 / 2 = 1440.06 m²

log 82.91 = 1.9186069
 log 33.67 = 1.5272431
 log Sin 89°33' = 9.9999866
 34458366 = 2791.49
 2791.49 / 2 = 1395.745 m²

合計面積 = 1440.06 + 1395.745 = 2835.805 m² (1.03025 = 257.83坪) = 2835.805坪
 剪除面積 = 63.53 m² (1.03025 = 19.21坪) = 19.21坪
 割込面積 = 2792.20 m² (1.03025 = 838.62坪) = 838.51坪

Y=10

36 M

Y=100