


課長	係長	測量士	係





(分筆前)
確定面積平面圖 $S = \frac{1}{600}$

ブロック番号 上町 135号

新地名 町 丁目
 年 月 日

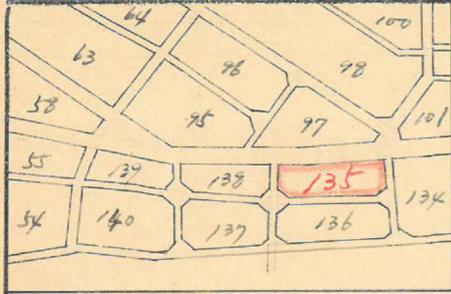

この図面等は、土地区画整理事業に関する参考資料として提供しています。
 ○図面等は換地処分時のものであり、現在の状況とは異なる場合があります。
 ○図面等によって、境界等が確定されるものではありません。

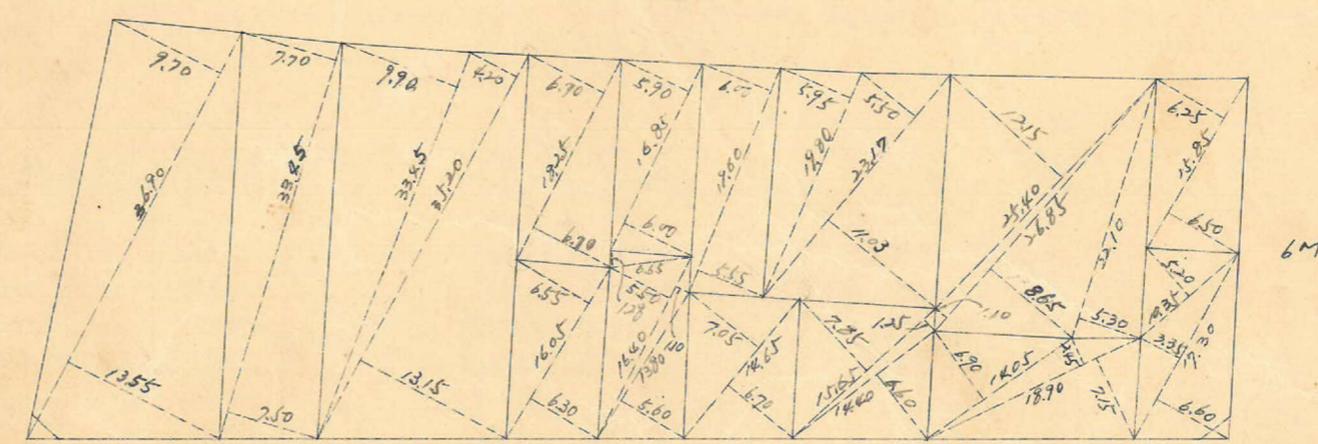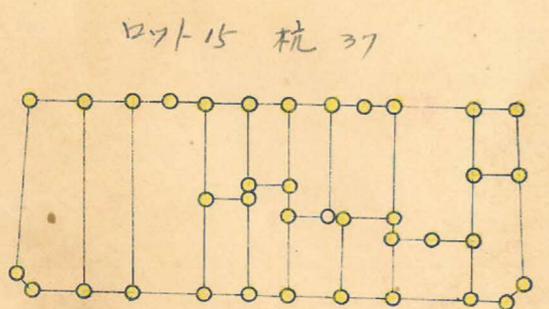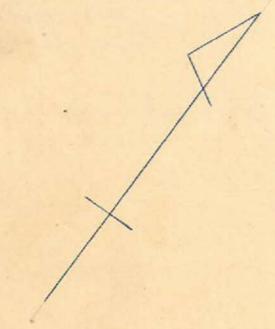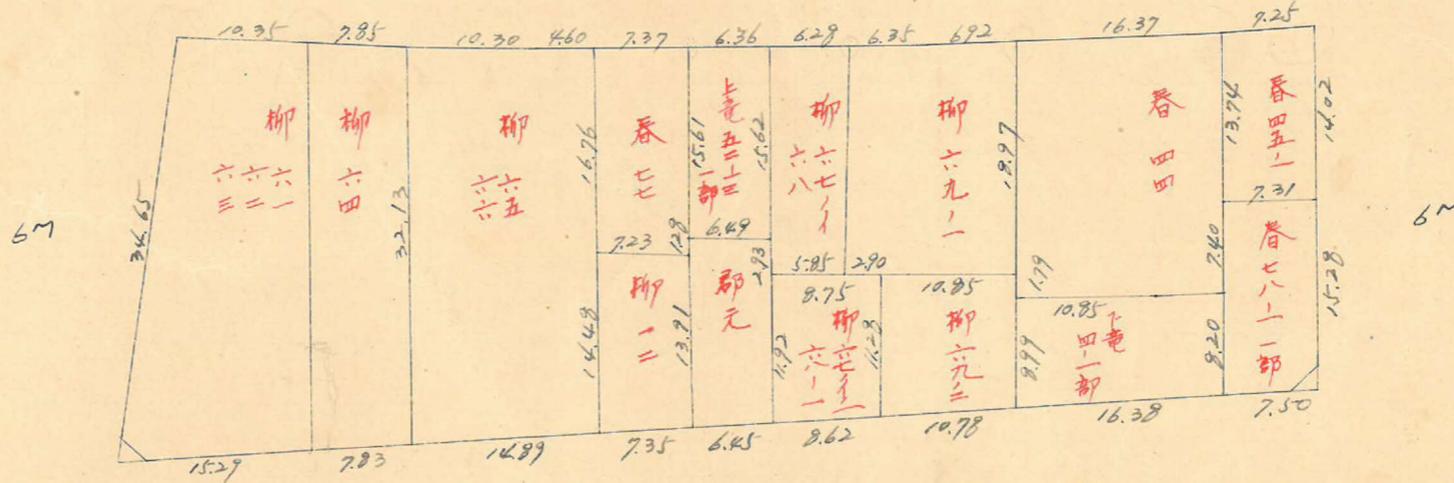


$2.32 \text{ m}^2 = 270 \text{ t}^2$

$2.25 \text{ m}^2 = 0.68 \text{ t}^2$

この図面等は、土地区画整理事業に関する参考資料として提供しています。
 ○図面等は換地処分時のものであり、現在の状況とは異なる場合があります。
 ○図面等によって、境界等が確定されるものではありません。

上田 135 フロッフ 縮尺 1/600

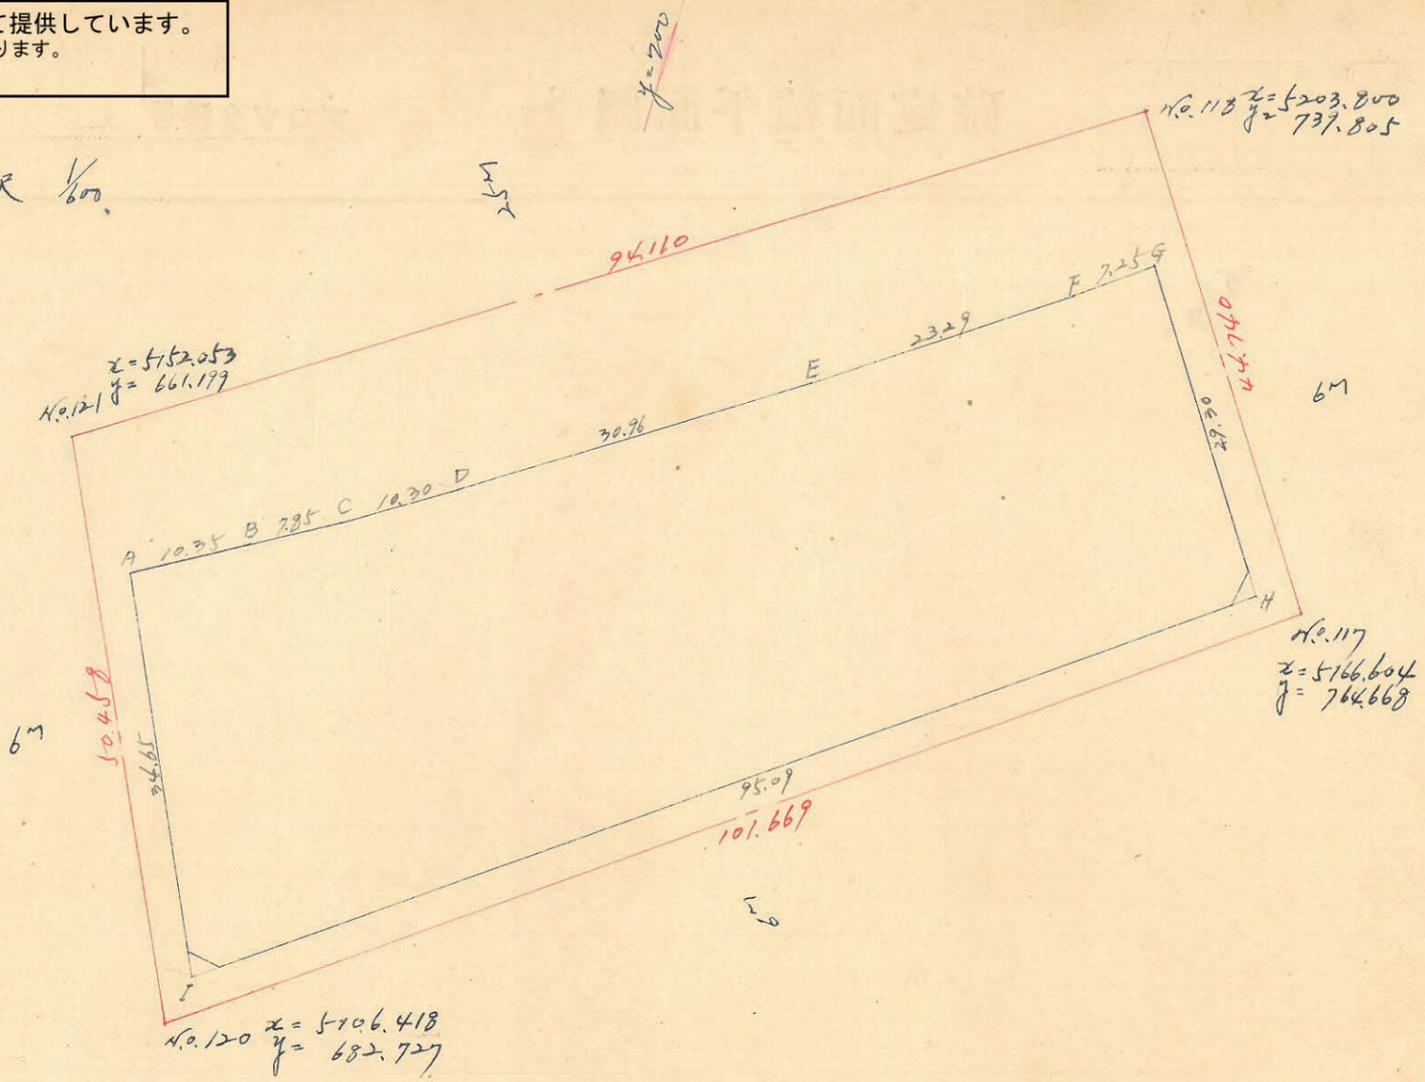

$x = 5100$

測長	x	Δx	$\Delta x + \Delta x^{n+1}$	y	Δy	$\Delta y + \Delta y^{n+1}$	培面積	培面積
A	5142.240	-5.145		669.105	-0.986			
B	5147.385	-3.997	-9.142	678.091	-6.756	-15.742	-6199.1079	-81030.1347
C	5151.382	-5.477	-9.474	684.847	-8.728	-15.484	-6488.2404	-79763.9989
D	5156.859	-16.962	-22.439	693.575	-25.876	-34.624	-15563.1294	-178551.0860
E	5173.821	-13.436	-30.398	719.471	-19.021	-44.917	-21870.4795	-232392.5179
F	5187.257	-4.290	-17.726	738.492	-5.841	-24.862	-13090.5092	-128965.5825
G	5191.547	+24.418	+20.128	744.333	-16.191	-22.032	+14981.9346	-114380.1625
H	5167.129	+56.242	+80.660	760.524	+76.676	+60.485	+61343.8658	+312533.7976
I	5110.887	-31.353	+24.889	683.848	+14.743	+91.419	+17020.2929	+467232.1787
A	5142.240	-5.145	-36.498	669.105	-8.986	+5.757	-24420.9943	+29603.8757
Σ							5713.6326	5713.6325

$\frac{1}{2} = 2856.82 \text{ m}^2$

合計面積 $2856.82 \text{ m}^2 \times (0.3025 = 864.18 \text{坪}) = 864.09 \text{坪}$
 削除 $4.57 \text{ m}^2 \times (0.3025 = 1.38 \text{坪}) = 1.38 \text{坪}$
 計 862.71坪

$y = 700$

$x = 5700$