


ブロック番号 中洲

18 号

新地名 中央町 丁目
//
年 月 日

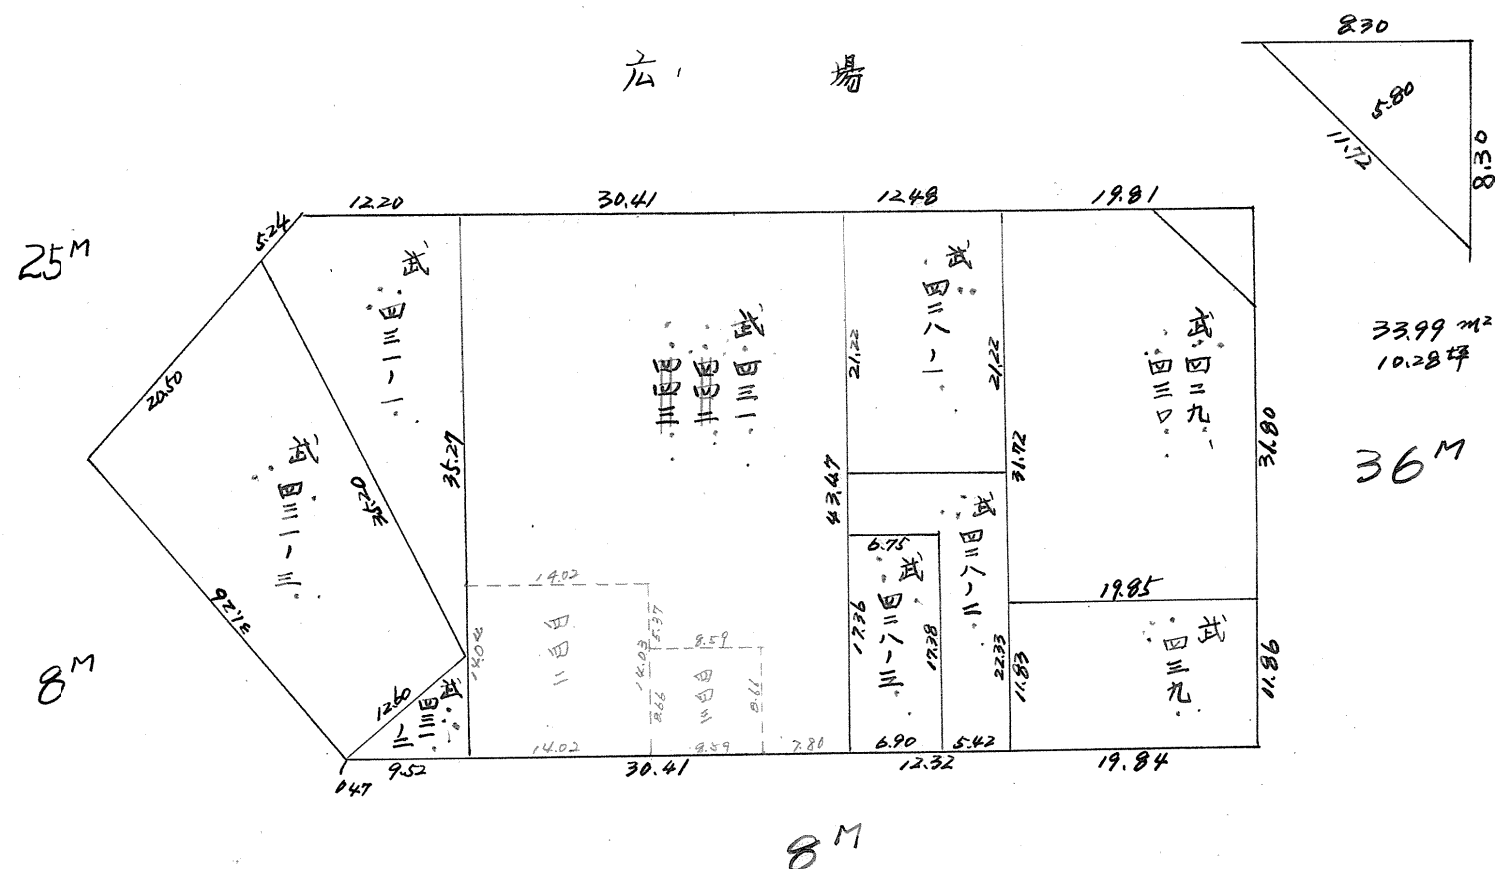


この図面等は、土地区画整理事業に関する参考資料として提供しています。
○図面等は換地処分時のものであり、現在の状況とは異なる場合があります。
○図面等によって、境界等が確定されるものではありません。

課 長	係 長	測 量 士	係

(分 筆 後)
 確定面積平面図 $S = \frac{1}{\quad}$

ブロック番号 中洲 18 号

新地 中洲町 丁目
 名 11
 年 月 日

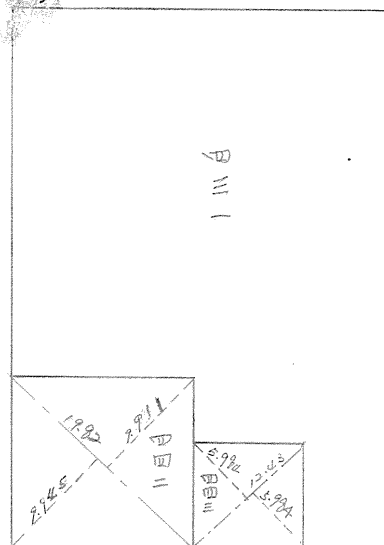

442
 $\frac{1}{2} \times 19.82 \times (9.911 + 8.945) = 196.77 \text{ m}^2$

443
 $\frac{1}{2} \times 12.43 \times (5.984 + 5.984) = 74.38 \text{ m}^2$

この図面等は、土地区画整理事業に関する参考資料として提供しています。
 ○図面等は換地処分時のものであり、現在の状況とは異なる場合があります。
 ○図面等によって、境界等が確定されるものではありません。