

課	長	係	長	測 量 士	係

(分 筆 後)
確定面積平面図 S-1

ブロック番号

上町

65 号



新地名

町

丁目

年 月 日

上町 65 B

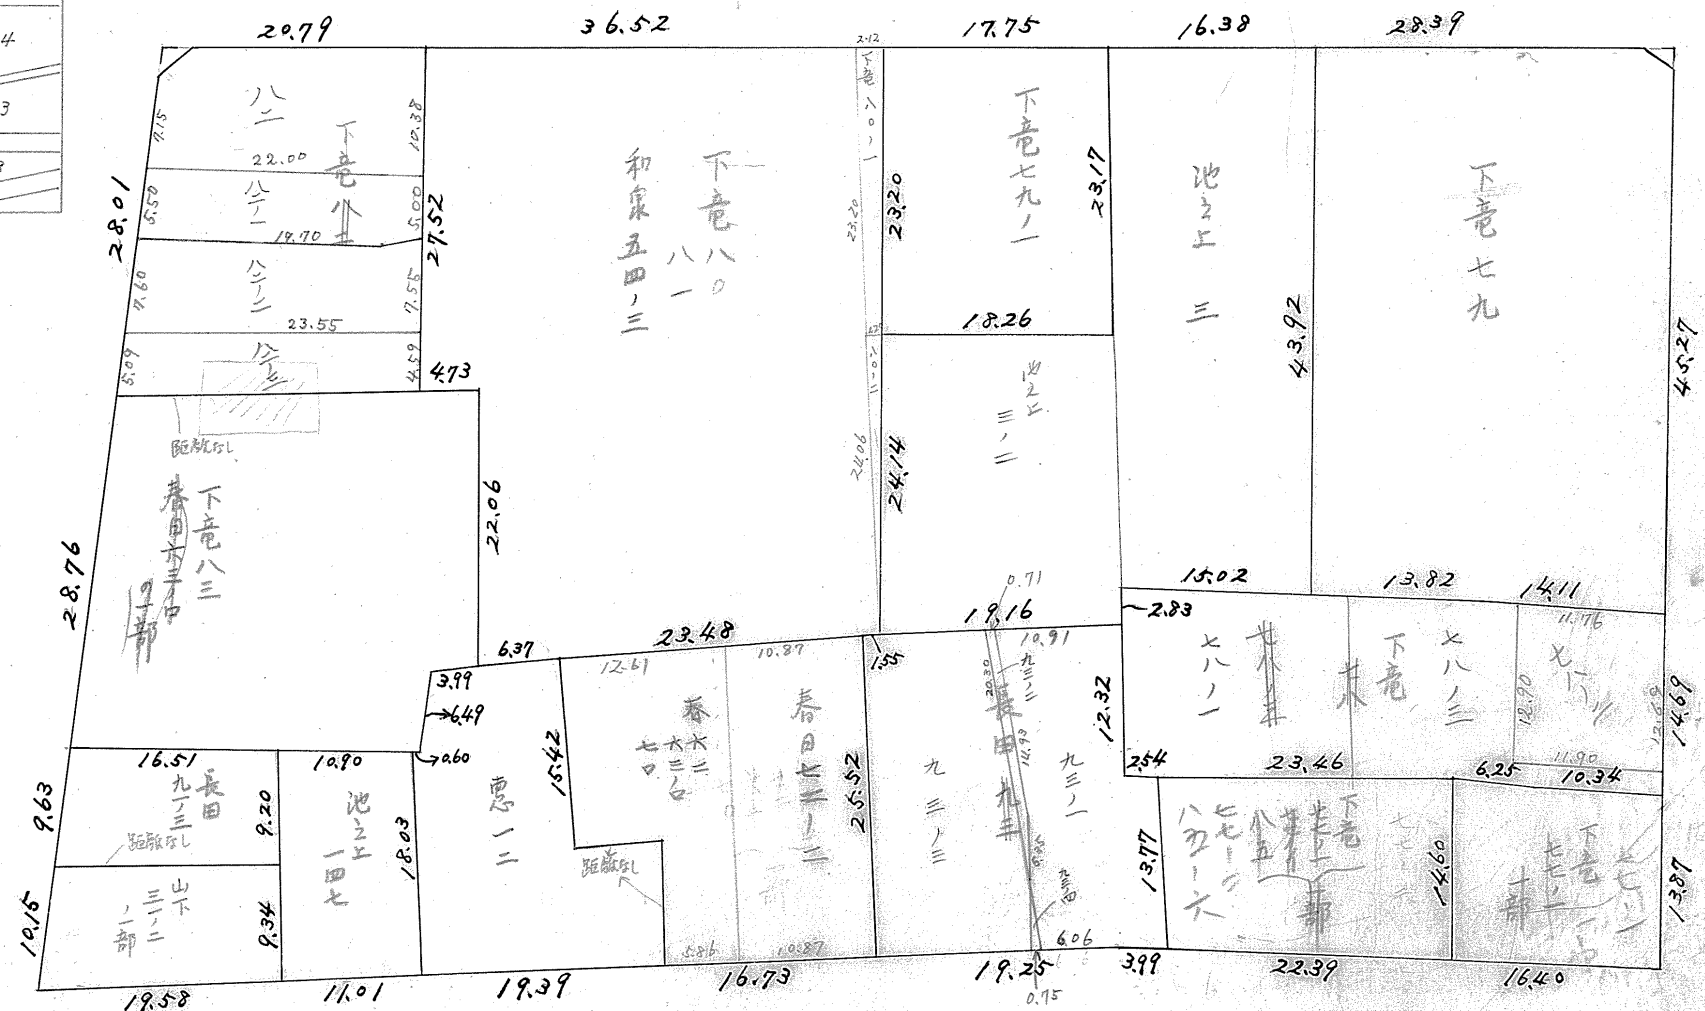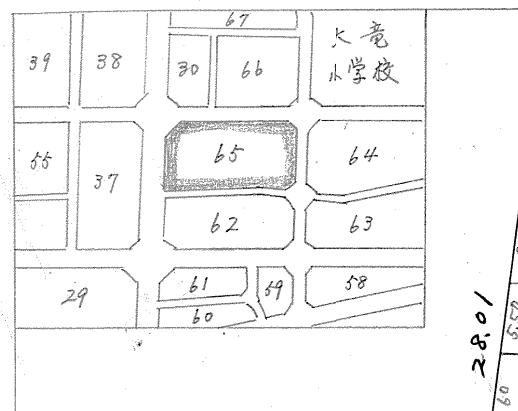

この図面等は、土地区画整理事業に関する参考資料として提供しています。
○図面等は換地処分時のものであり、現在の状況とは異なる場合があります。
○図面等によって、境界等が確定されるものではありません。