

課	長	係	長	測	量	士	係




(分 筆 後)

確定面積平面図 S = 1200


ブロック番号 宇宿

114-8 号

新地名 町 丁目
東郡元町 19
年 月 日

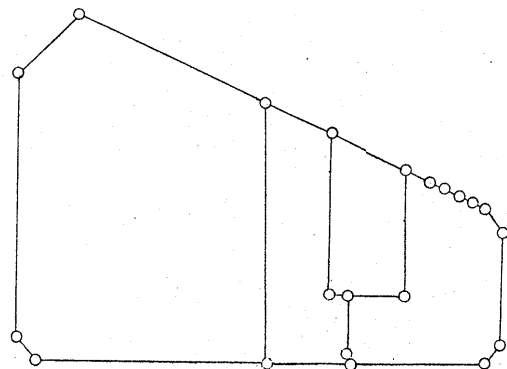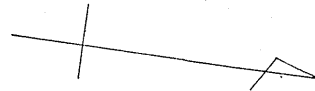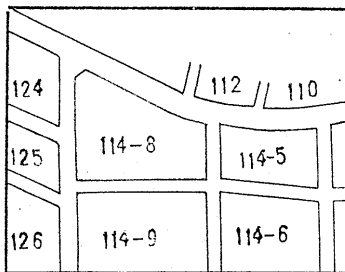

枕 21
口ツト 4

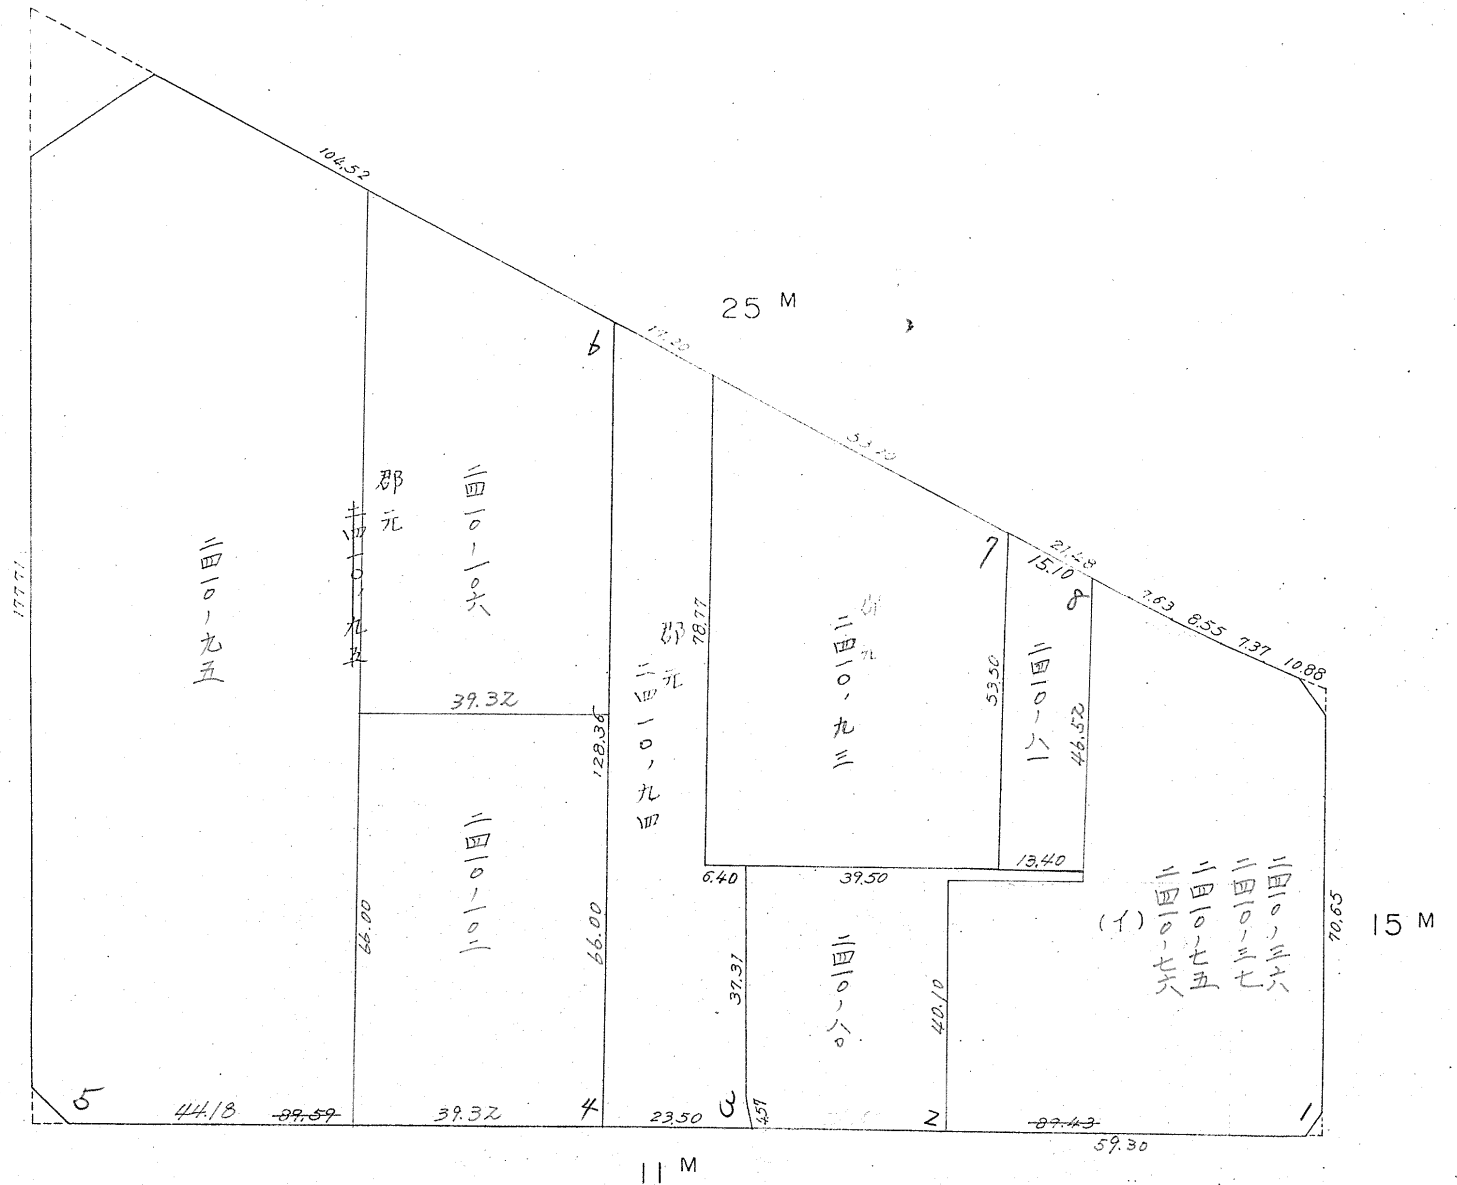

この図面等は、土地区画整理事業に関する参考資料として提供しています。
○図面等は換地処分時のものであり、現在の状況とは異なる場合があります。
○図面等によって、境界等が確定されるものではありません。

課	長	係	長	測	量	士	係

(分 筆 後)

確定面積平面図 $S = \frac{1}{1200}$

ブロック番号

宇宿

114-8 号

新地名 町 丁目
東郡元町 19

年 月 日

この図面等は、土地区画整理事業に関する参考資料として提供しています。
○図面等は換地処分時のものであり、現在の状況とは異なる場合があります。
○図面等によって、境界等が確定されるものではありません。

