


課長	係長	測量士	係

(分 筆 後)
確定面積平面図 $S = \frac{1}{168}$

ブロック番号 城田 168 号

新地城町 / 丁目
名 4
年 月 日

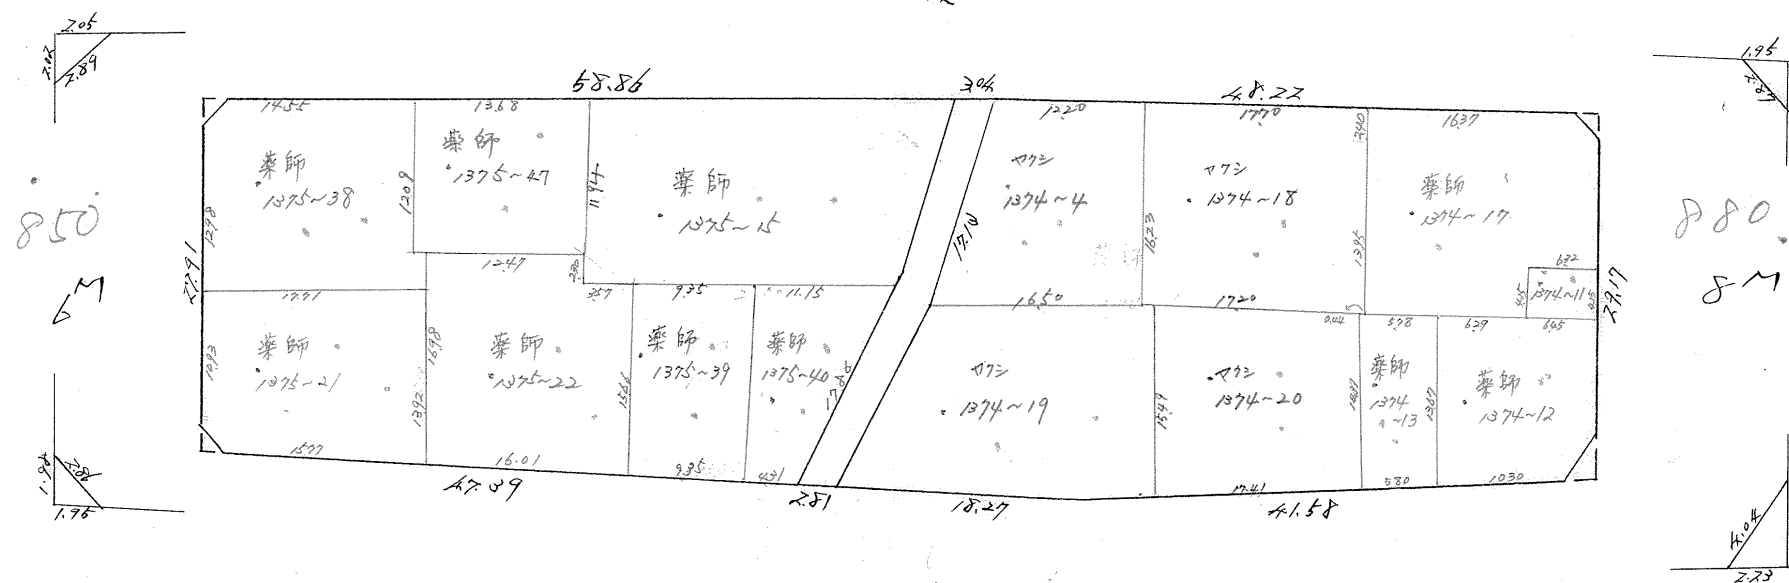

この図面等は、土地区画整理事業に関する参考資料として提供しています。
○図面等は換地処分時のものであり、現在の状況とは異なる場合があります。
○図面等によって、境界等が確定されるものではありません。