


課長	長	長

(分筆後)
確定面積平面図 $S = \frac{1}{1}$

ブロック番号 城南

198号

新地名
町 丁目
年 月 日

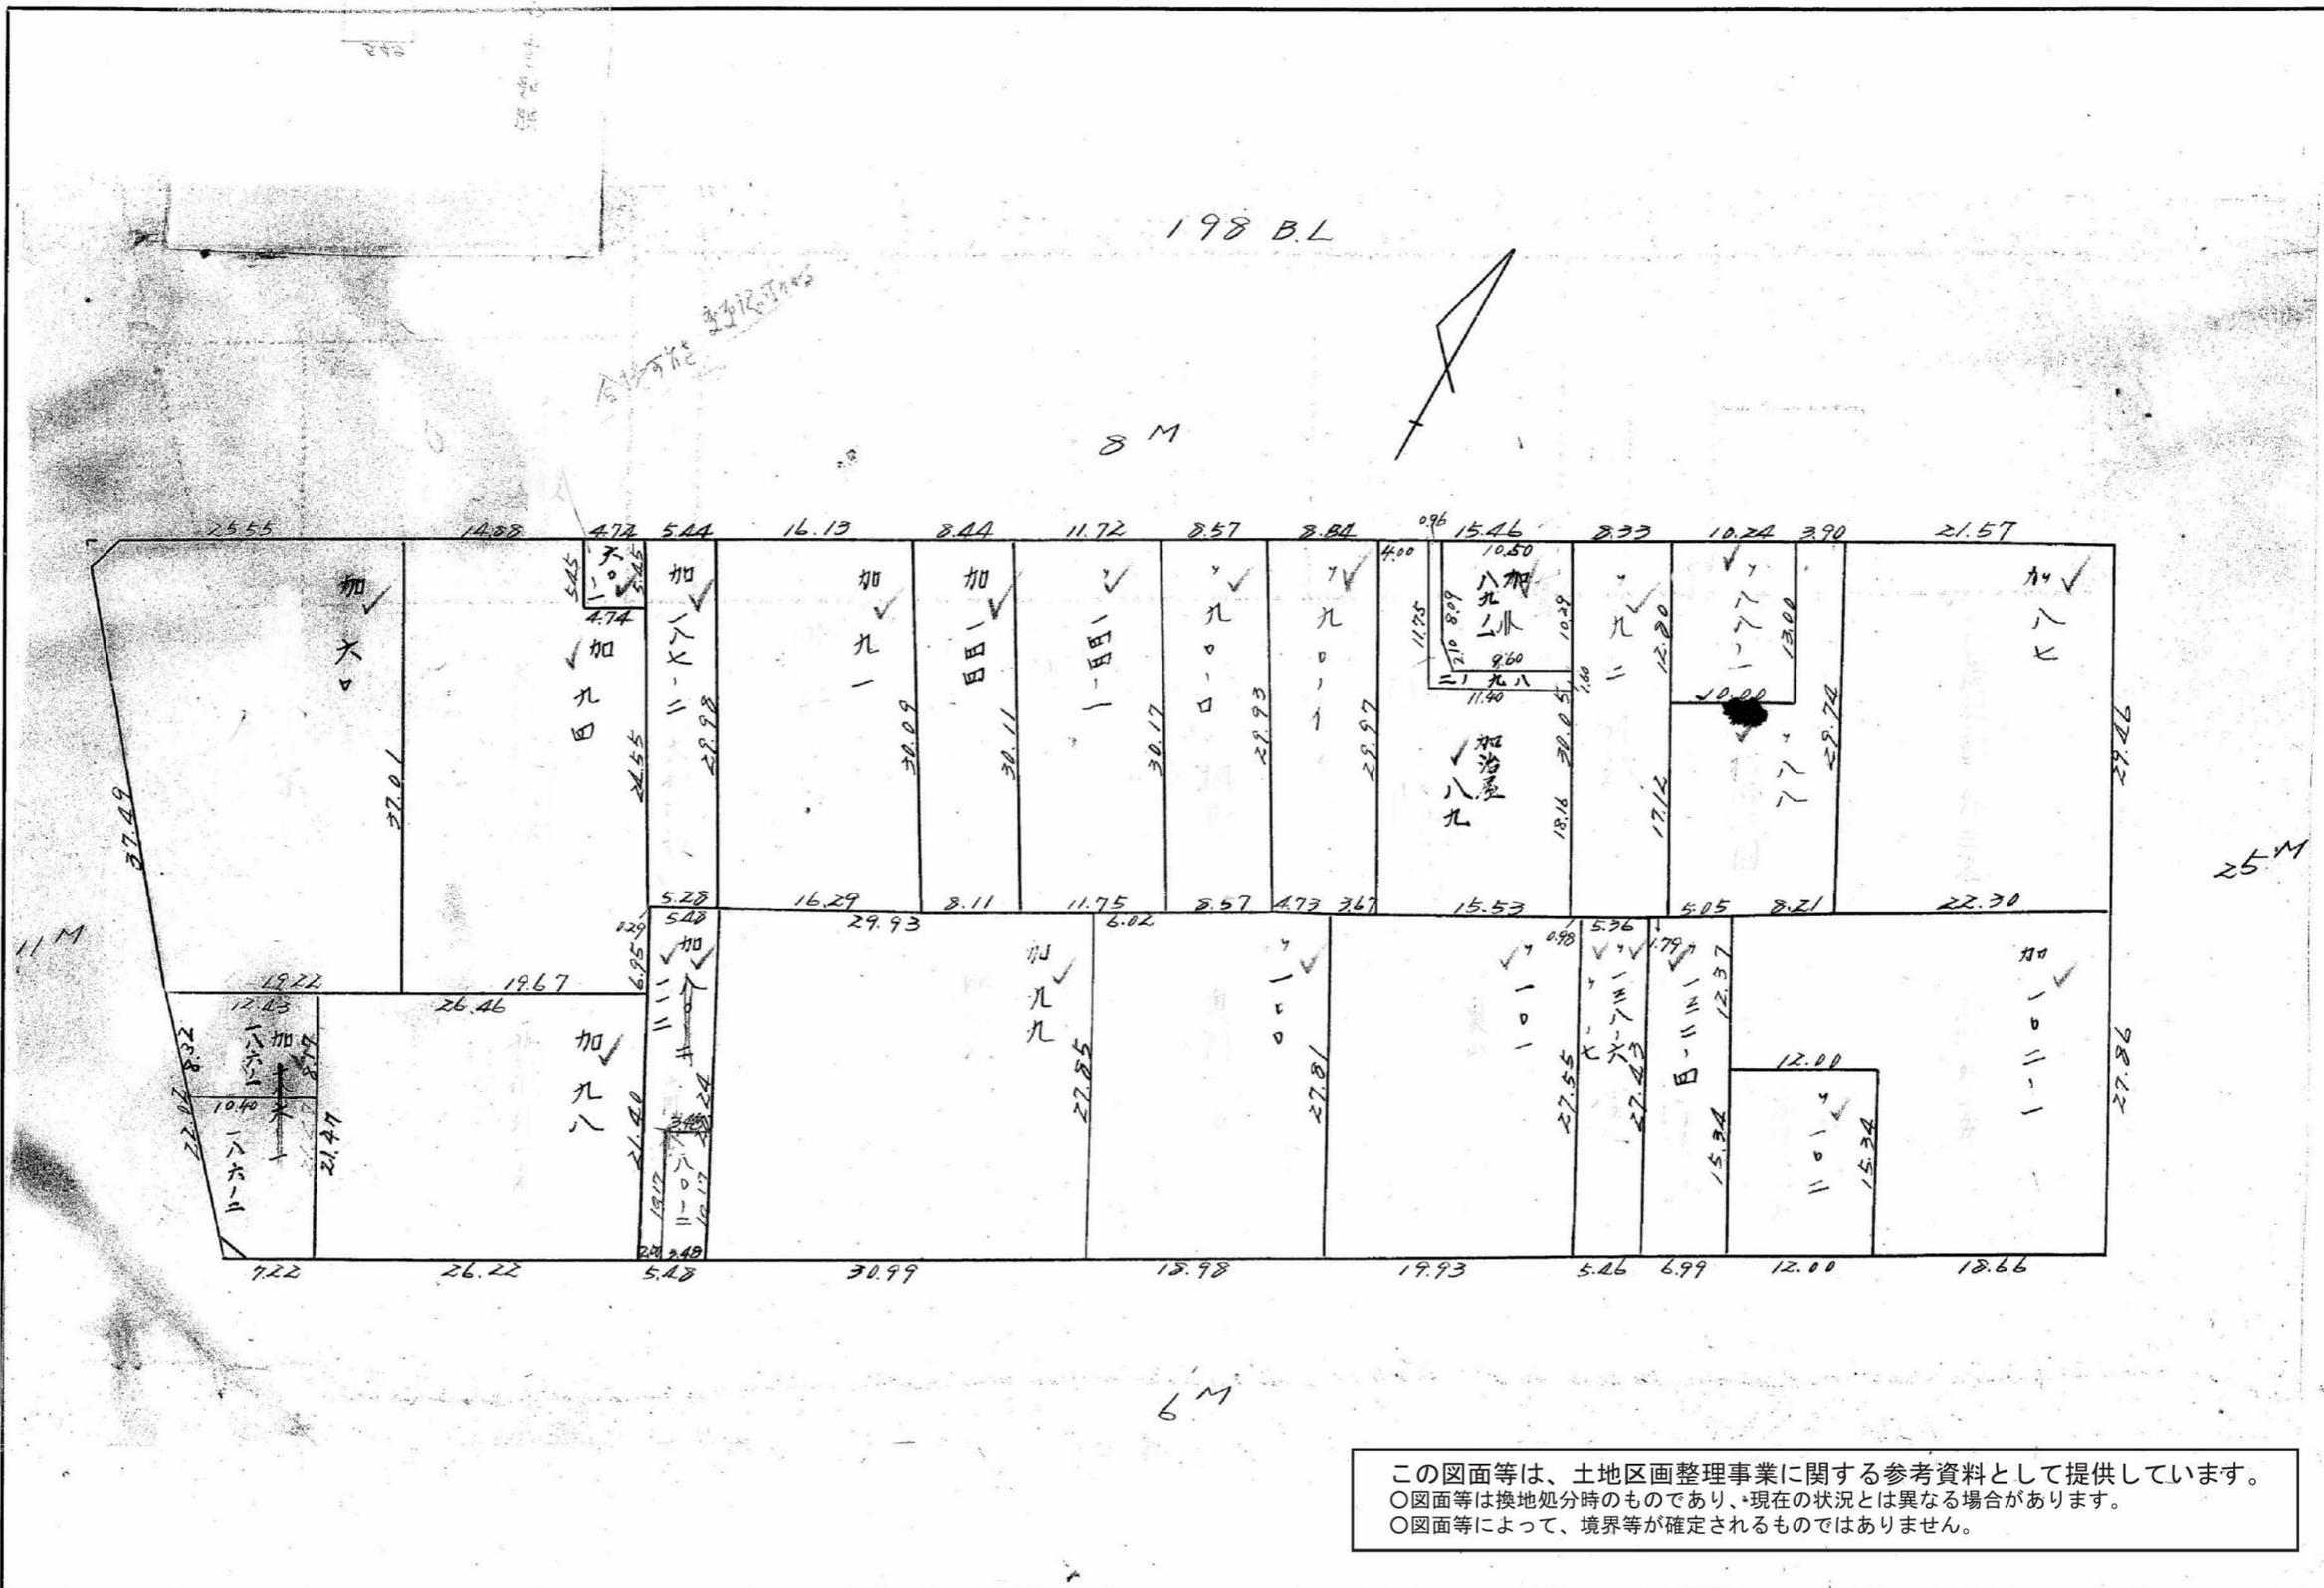

この図面等は、土地区画整理事業に関する参考資料として提供しています。
 ○図面等は換地処分時のものであり、現在の状況とは異なる場合があります。
 ○図面等によって、境界等が確定されるものではありません。



課長	係長	測量士	係

(分筆後)
確定面積平面図 $S = \frac{1}{1}$

ブロック番号 城南

198号

新地名 _____ 町 _____ 丁目 _____
 _____ 年 _____ 月 _____ 日

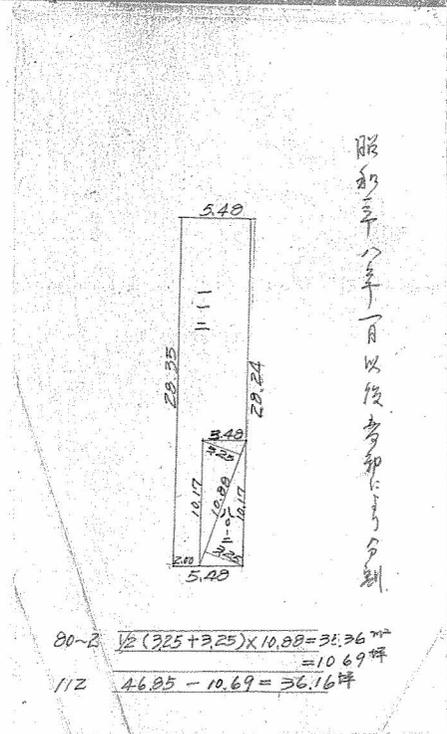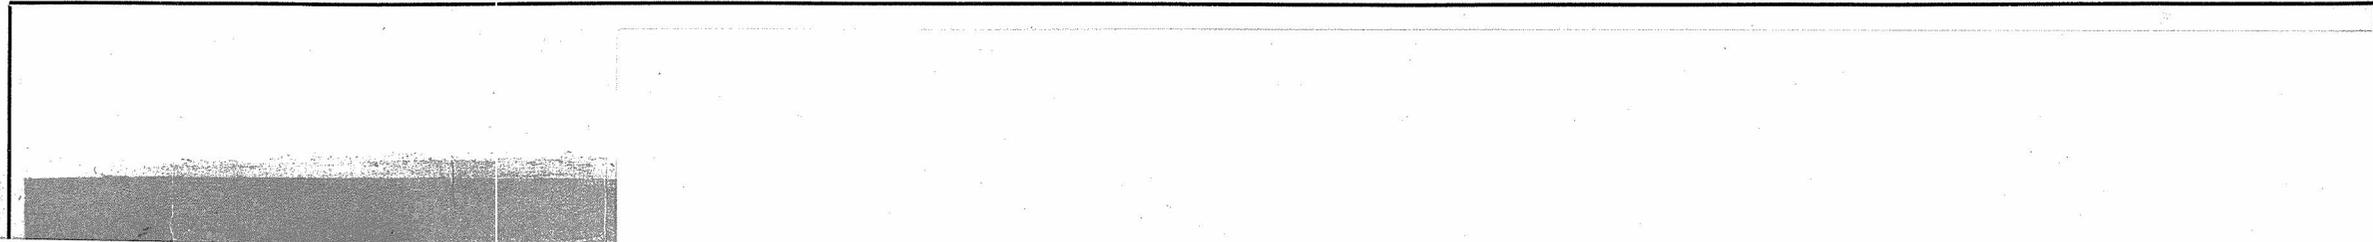

この図面等は、土地区画整理事業に関する参考資料として提供しています。
 ○図面等は換地処分時のものであり、現在の状況とは異なる場合があります。
 ○図面等によって、境界等が確定されるものではありません。