



課長	係長	測量士	測量士

(分 筆 後)  
確定面積平面図 S = 1

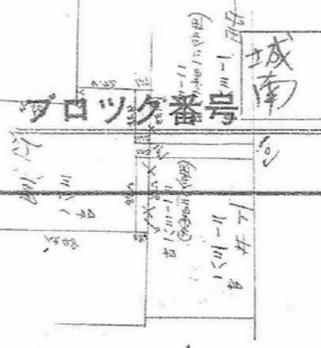

新地名 町 丁目  
192号  
年 月 日

この図面等は、土地区画整理事業に関する参考資料として提供しています。  
○図面等は換地処分時のものであり、現在の状況とは異なる場合があります。  
○図面等によって、境界等が確定されるものではありません。

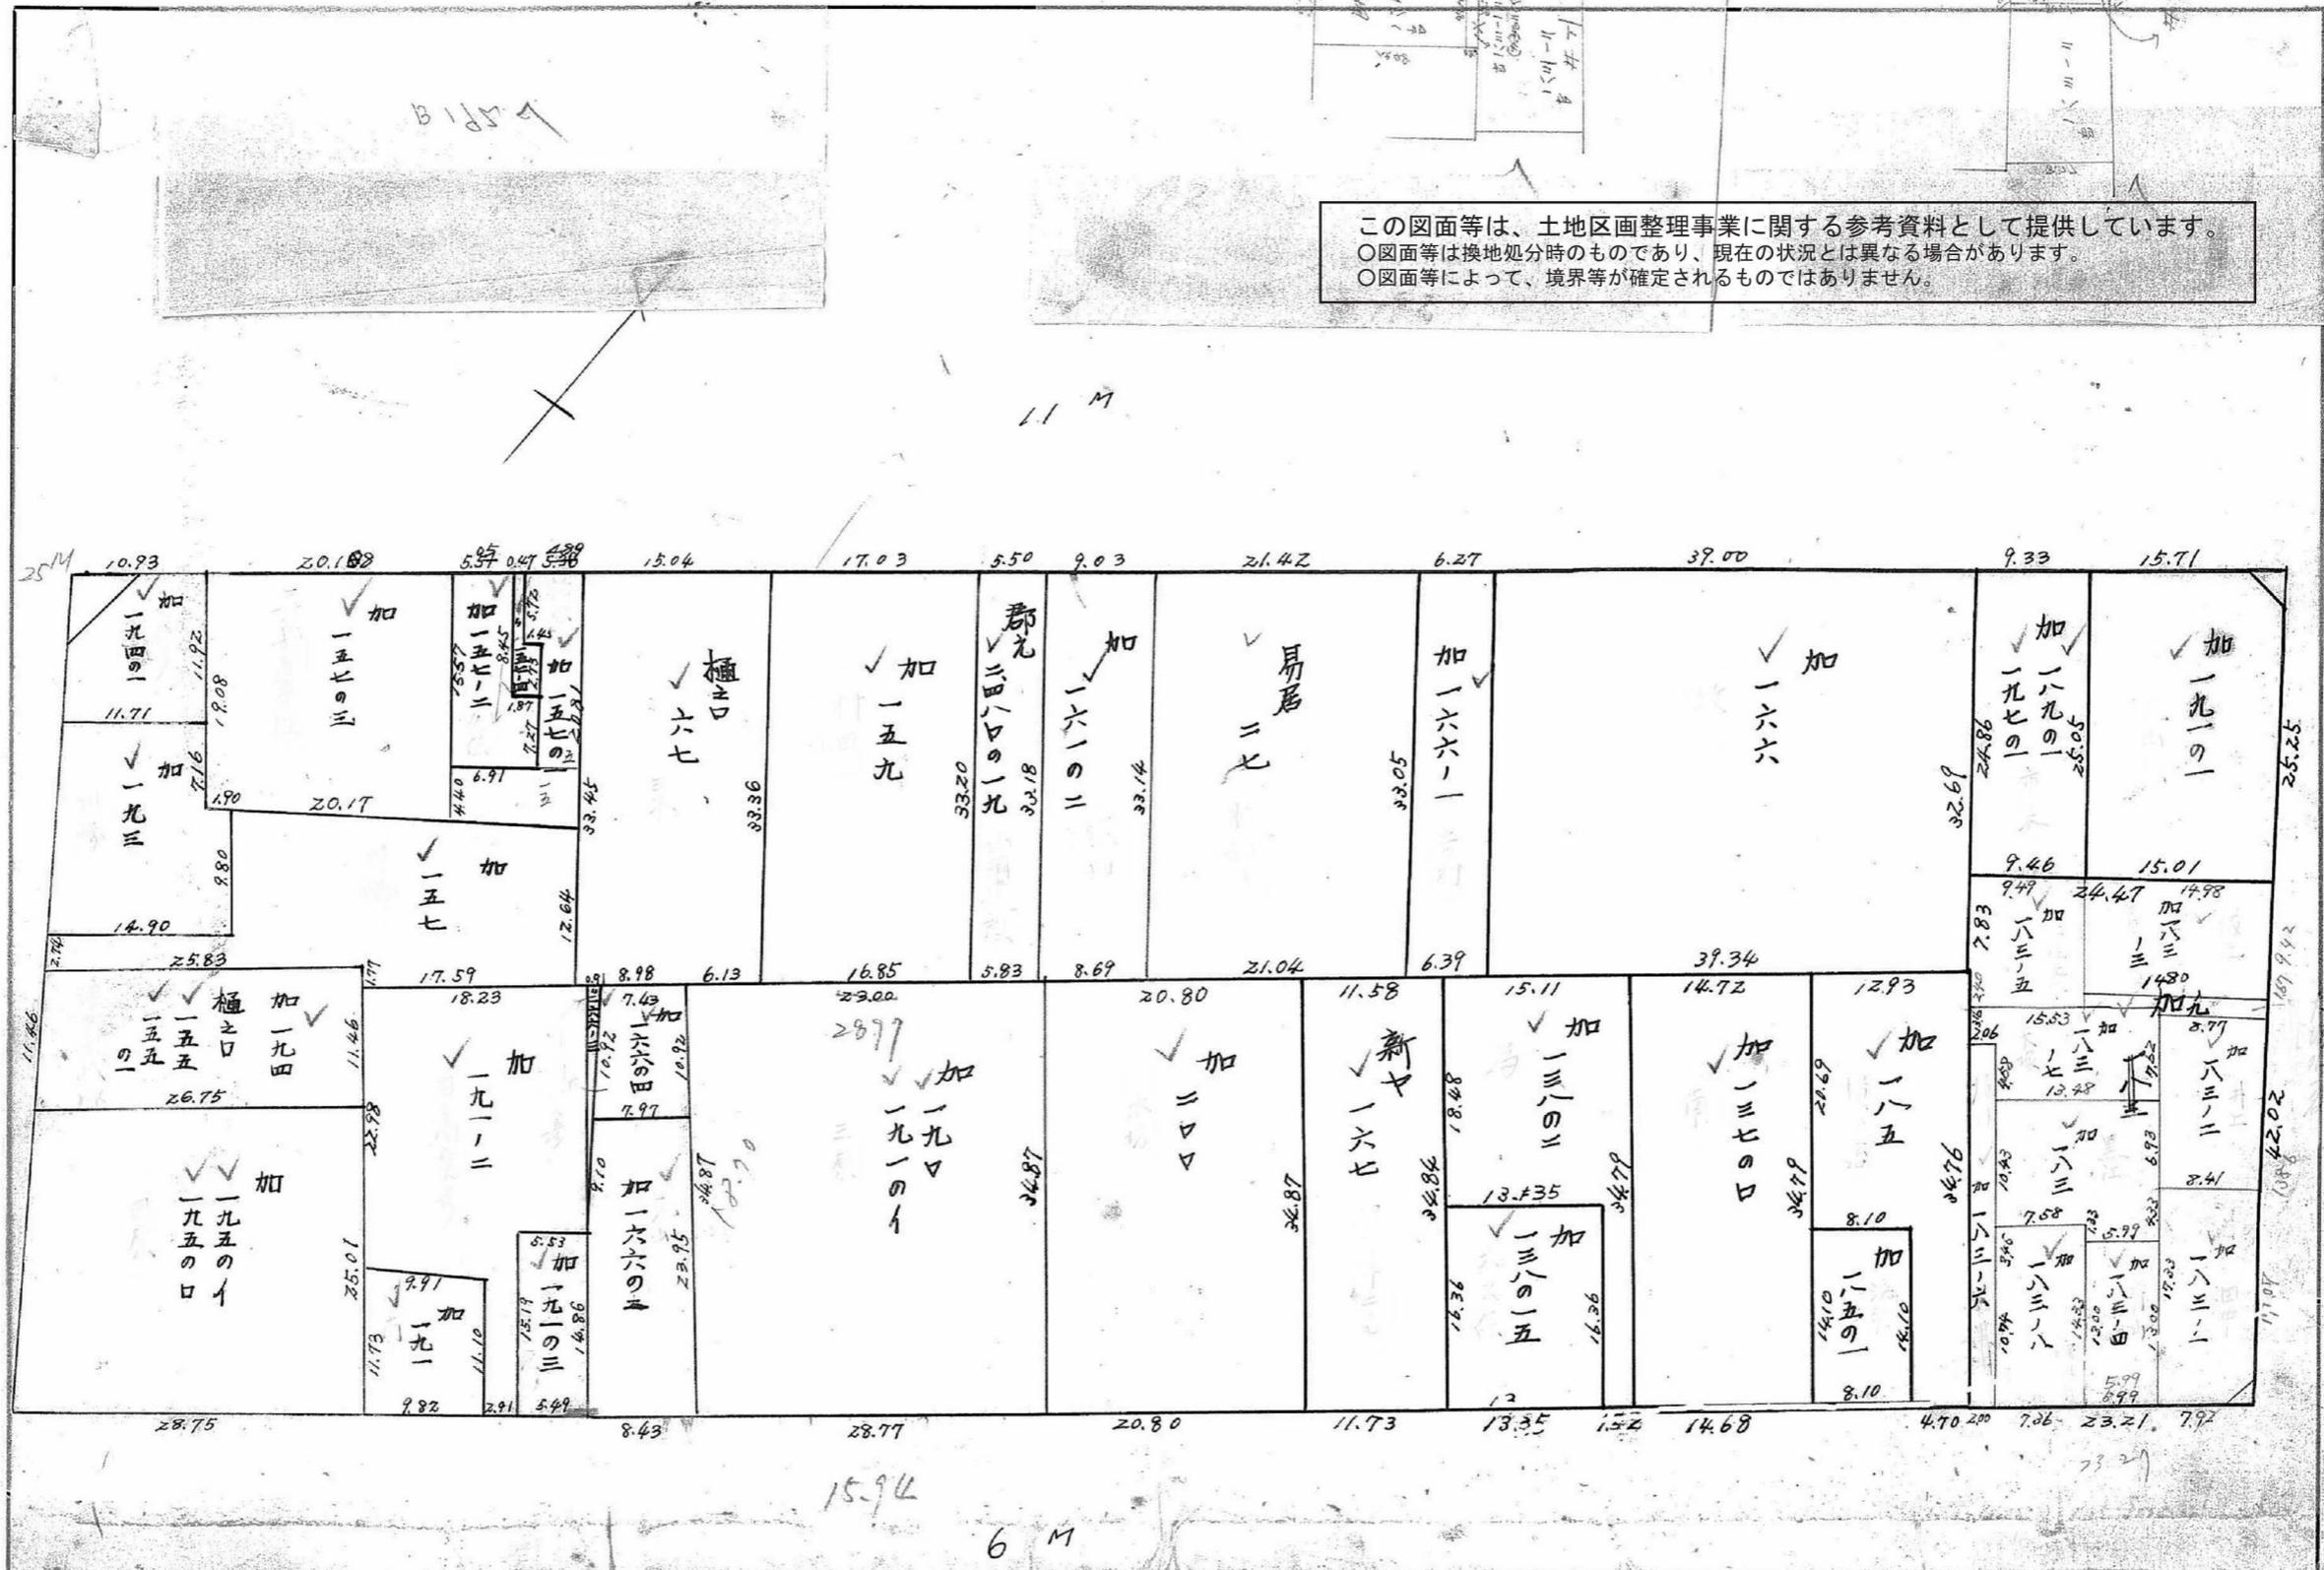


課長	係長	測量士	係

(分筆後)  
 確定面積平面図  $S = \frac{1}{\dots}$

ブロック番号 城南

192 号

新地名  
 町 丁目  
 年 月 日

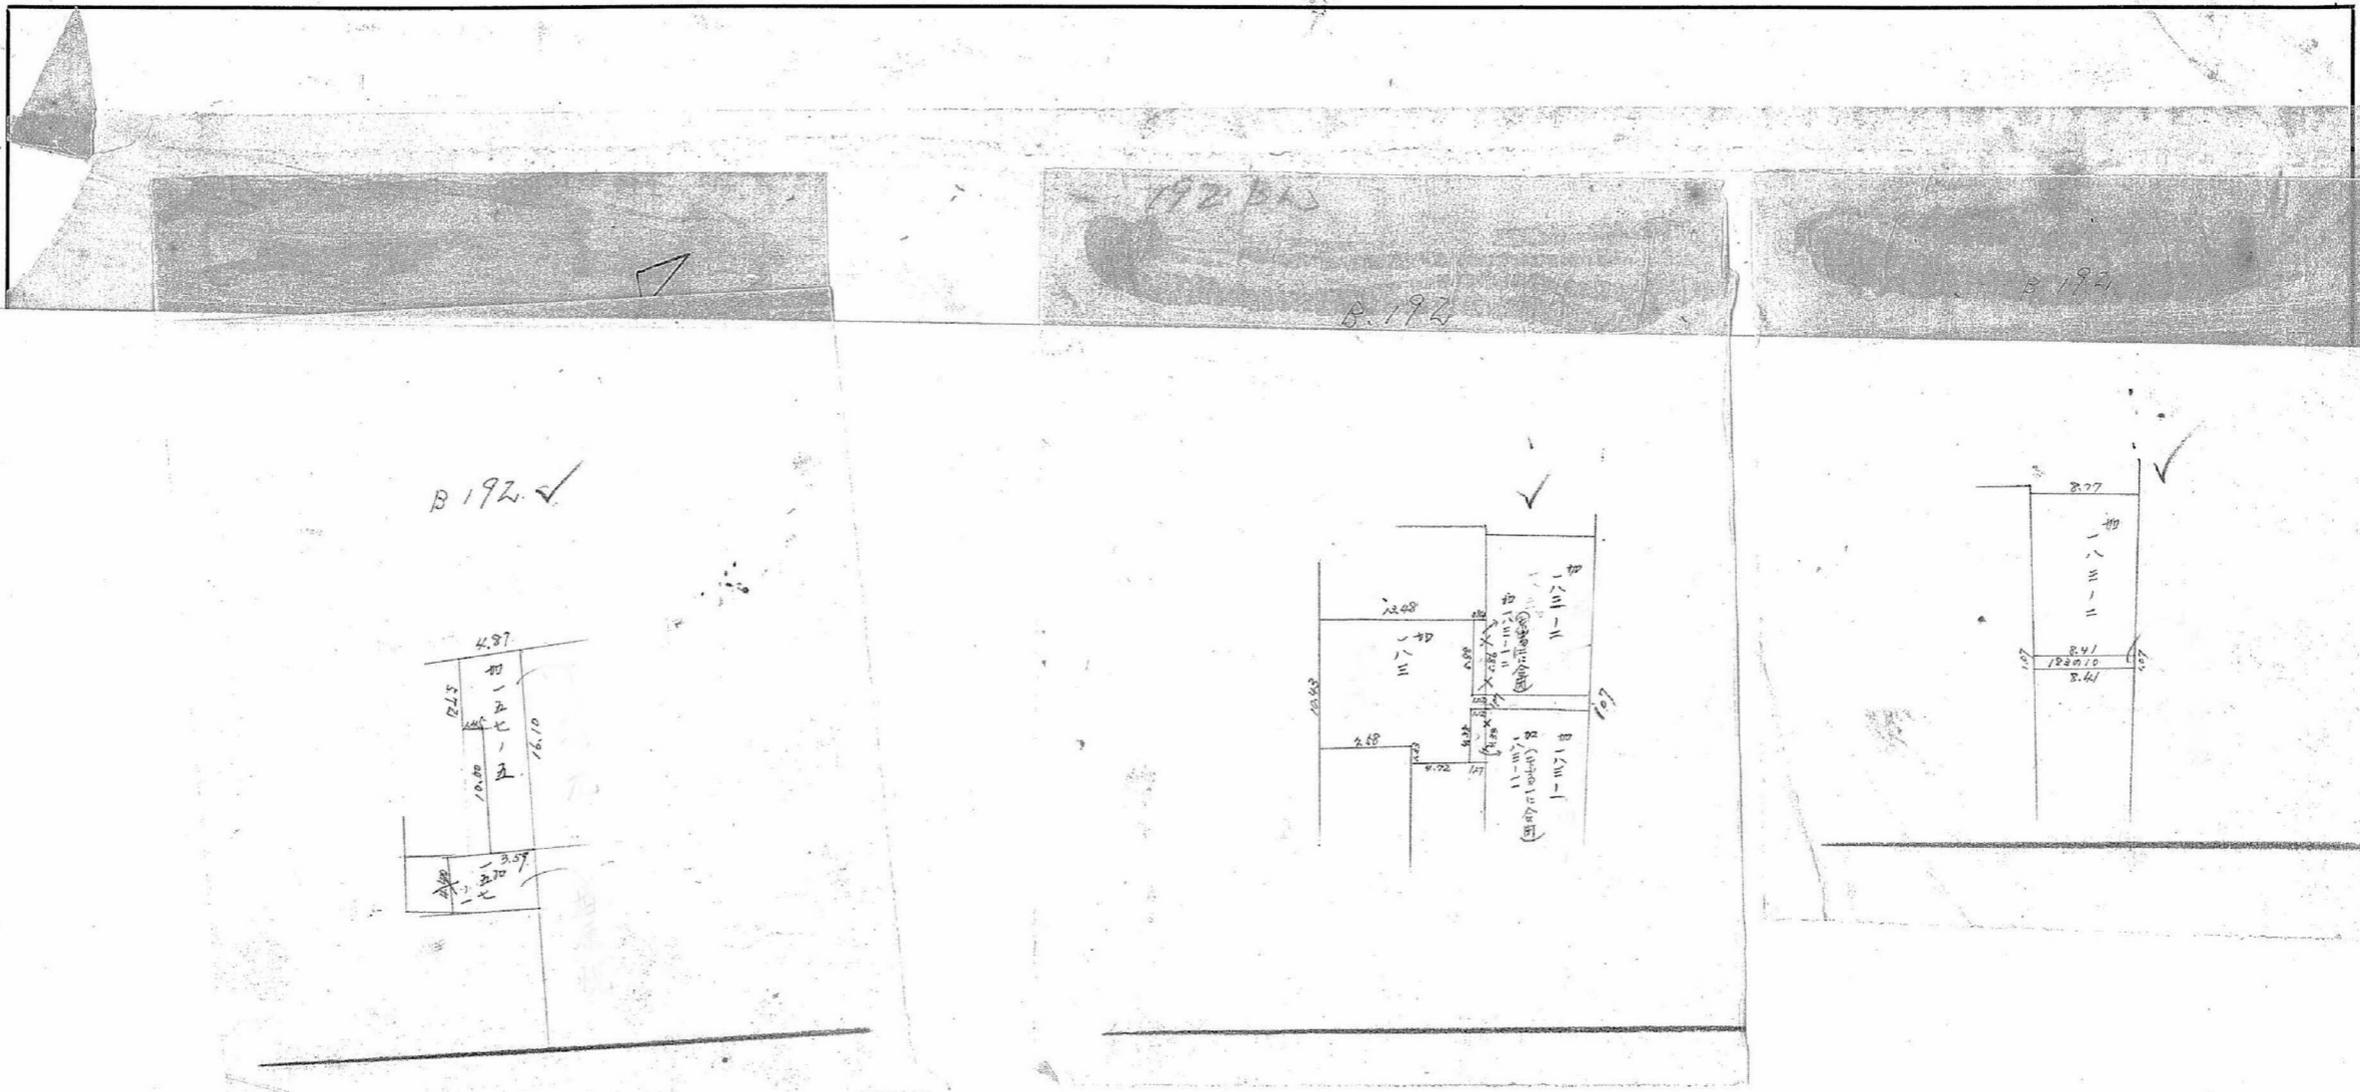

この図面等は、土地区画整理事業に関する参考資料として提供しています。  
 ○図面等は換地処分時のものであり、現在の状況とは異なる場合があります。  
 ○図面等によって、境界等が確定されるものではありません。