


課長	係長	測量士	係

(分 筆 後)
確定面積平面図 $S = \frac{1}{\quad}$

ブロック番号 6~3 号

新地名 西田町 / 丁目
年 月 日

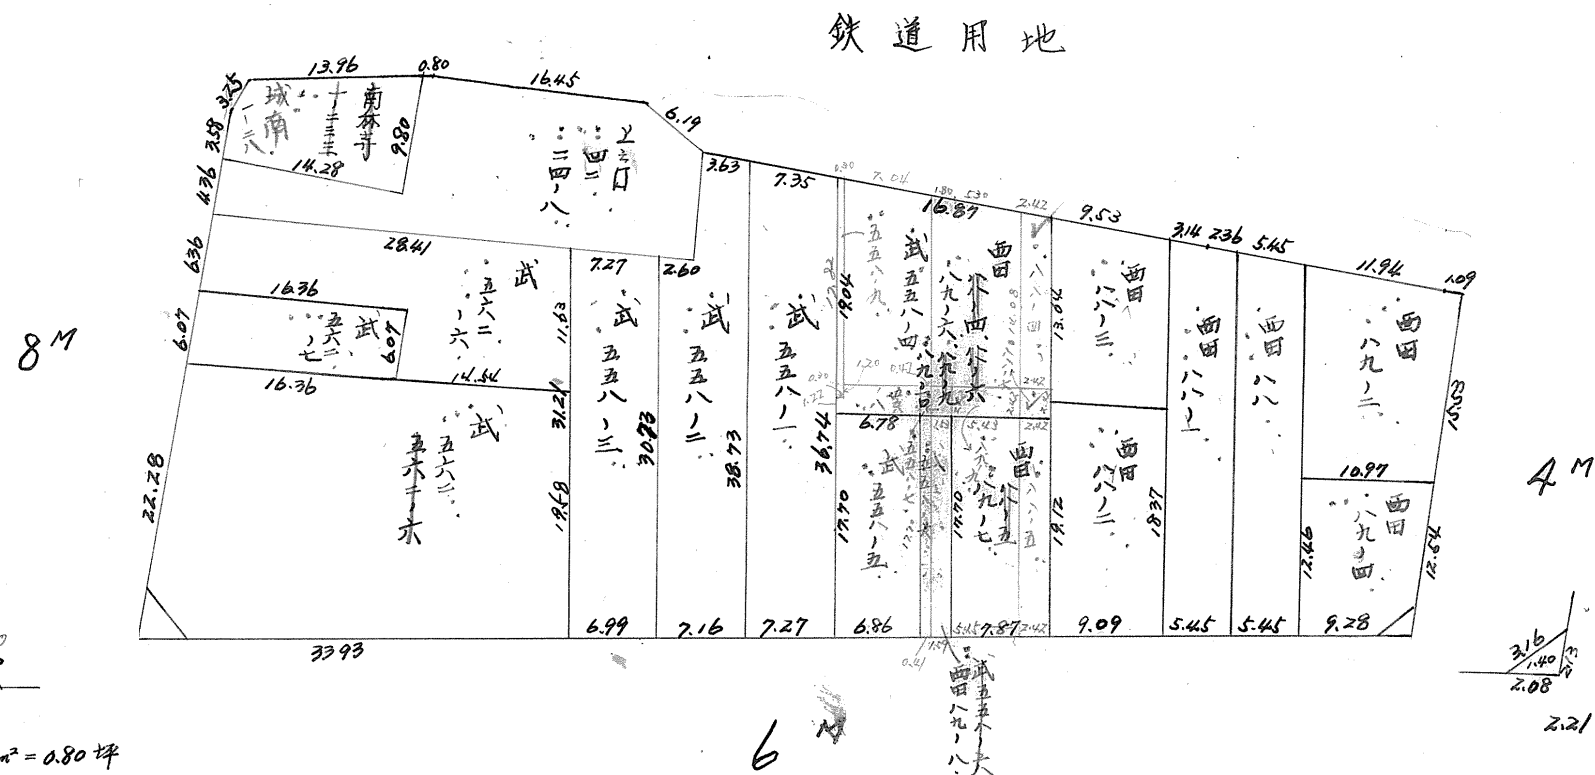

この図面等は、土地区画整理事業に関する参考資料として提供しています。
○図面等は換地処分時のものであり、現在の状況とは異なる場合があります。
○図面等によって、境界等が確定されるものではありません。