
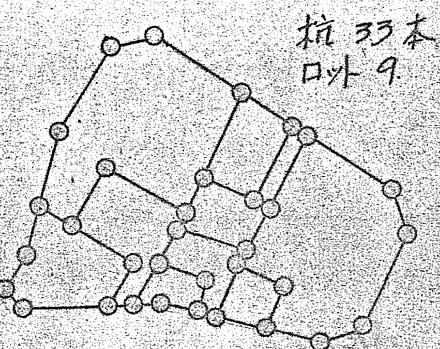
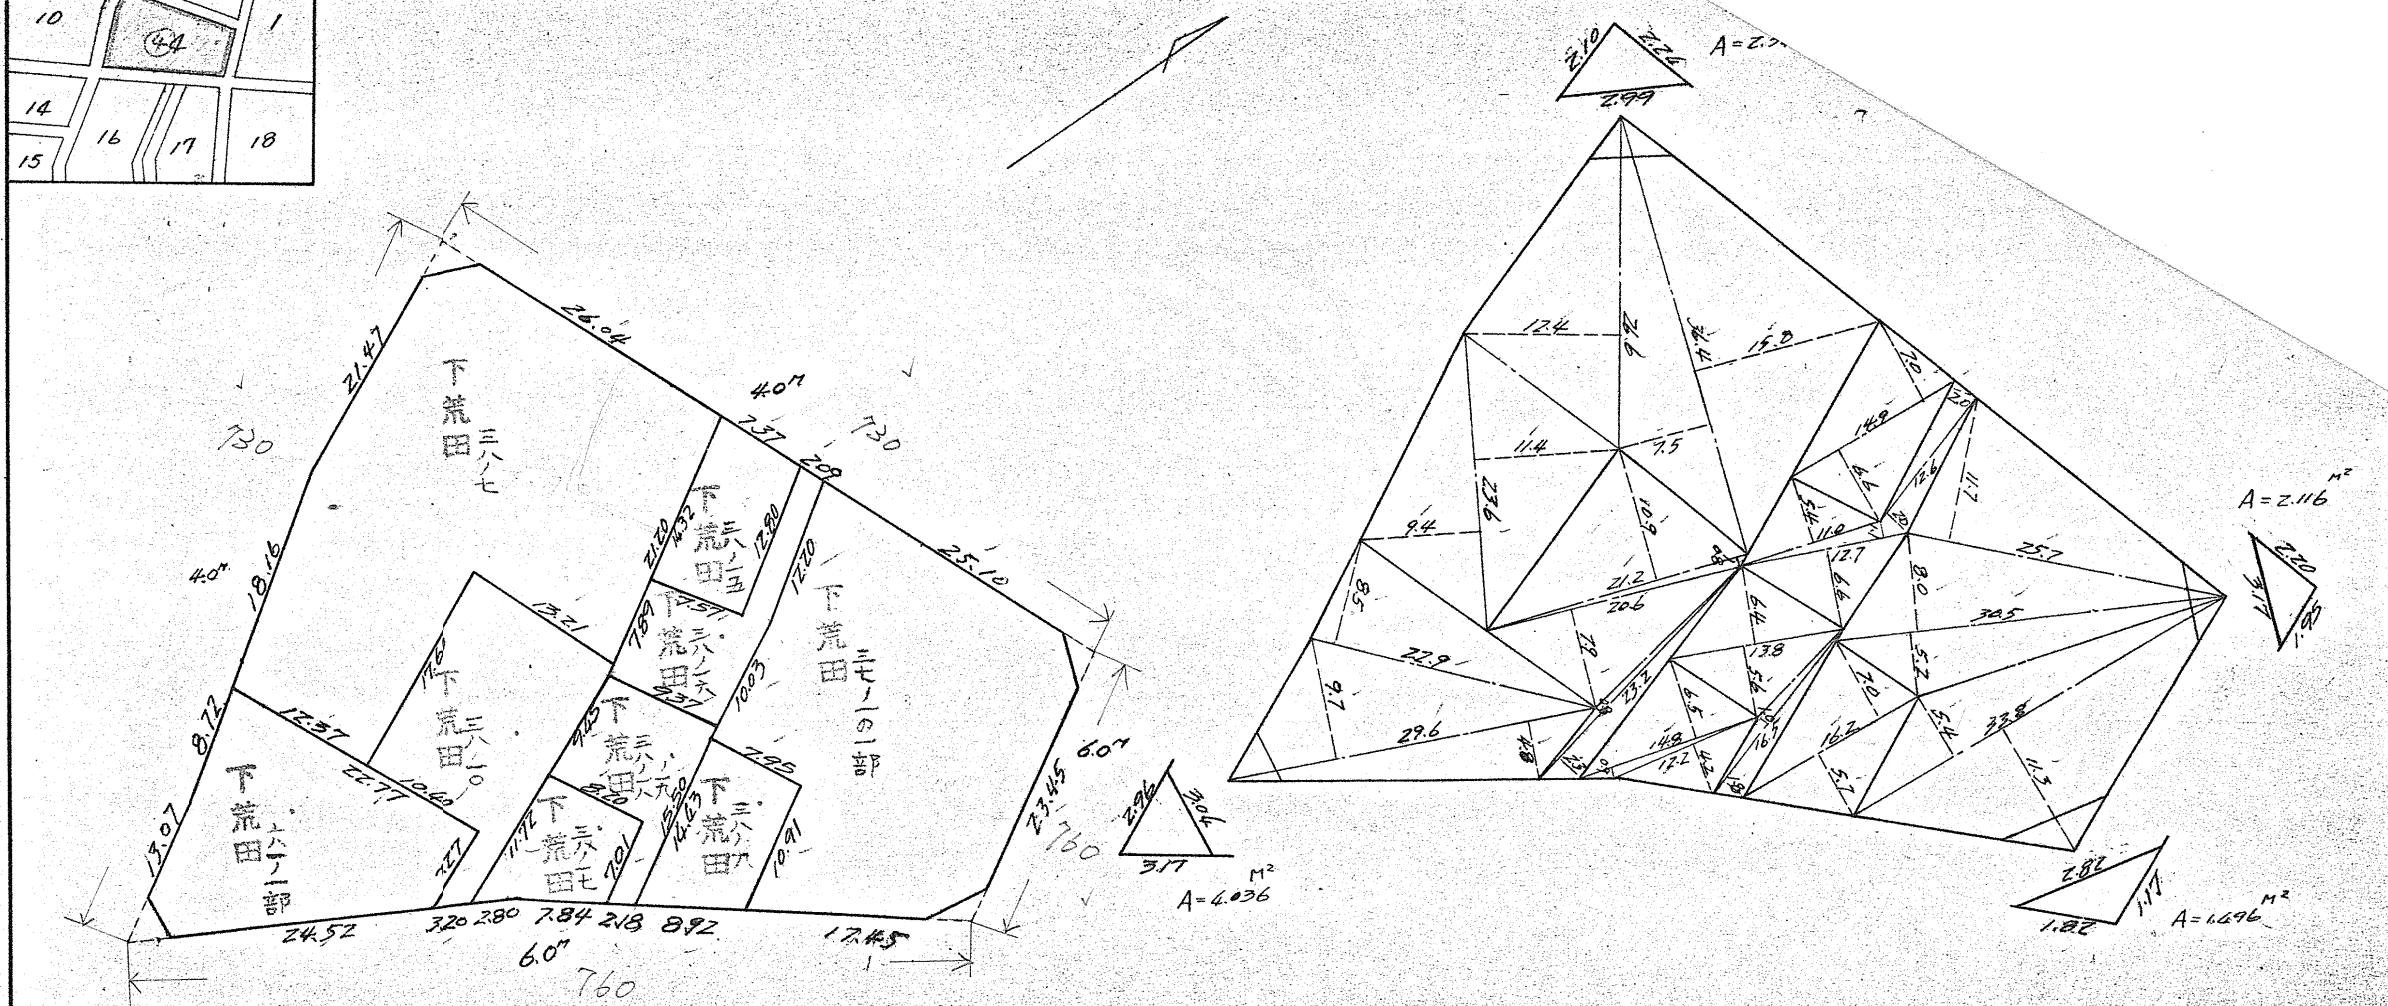


課長	係長	測量士	係
----	----	-----	---

(分筆後)
確定面積平面図 S = $\frac{1}{600}$

ブロック番号

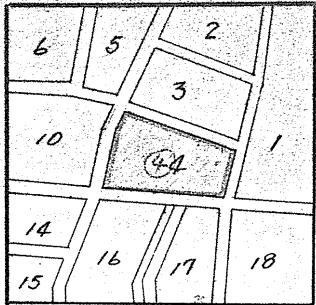

この図面等は、土地区画整理事業に関する参考資料として提供しています。
○図面等は換地処分時のものであり、現在の状況とは異なる場合があります。
○図面等によって、境界等が確定されるものではありません。

課長	係長	測量士	係
----	----	-----	---


(分筆後)
確定面積平面図 S = $\frac{1}{600}$

天保山
ブロック番号
4号

新地名
町 丁目

63年 3月 20日

6 5 2

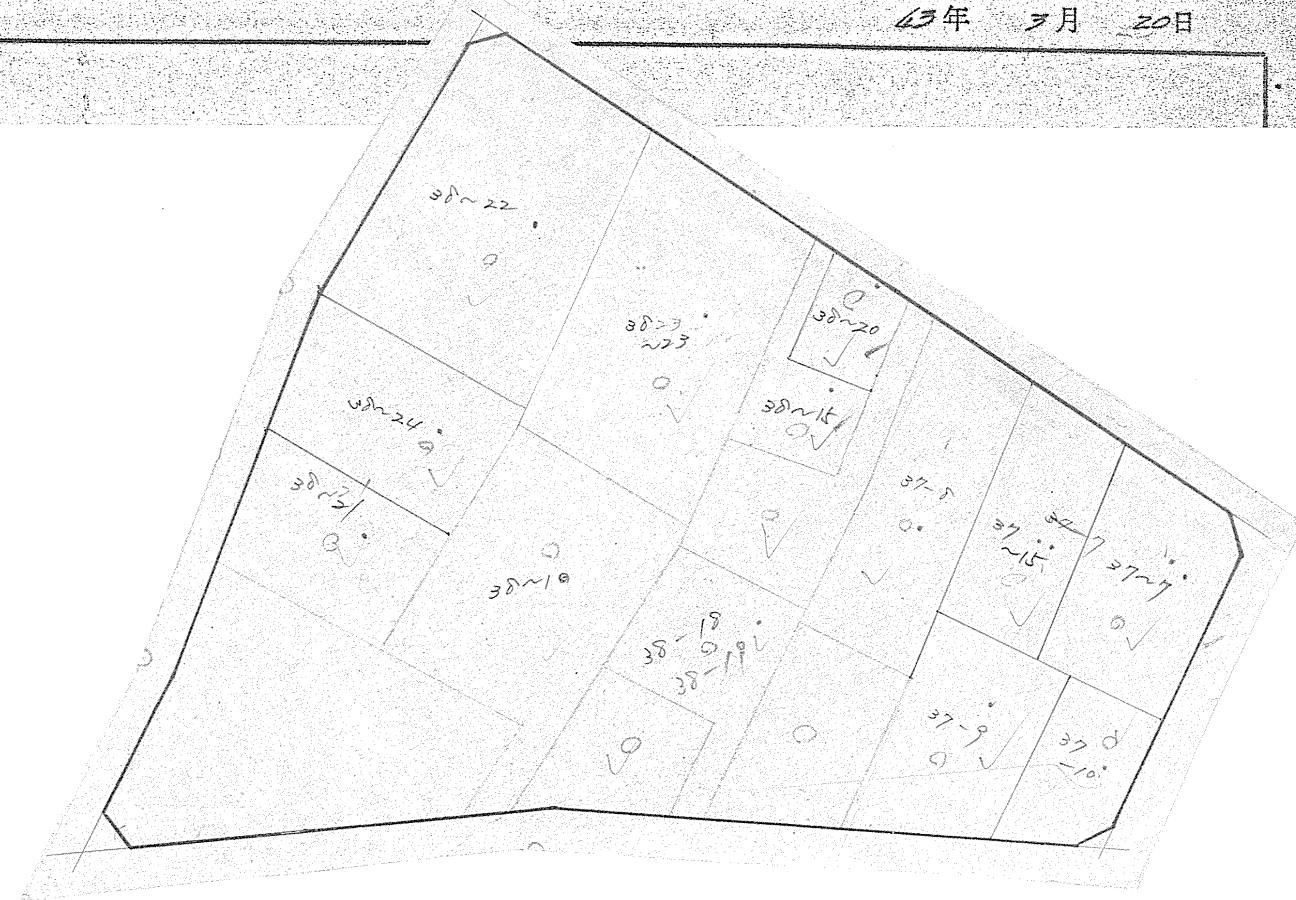

この図面等は、土地区画整理事業に関する参考資料として提供しています。
 ○図面等は換地処分時のものであり、現在の状況とは異なる場合があります。
 ○図面等によって、境界等が確定されるものではありません。