
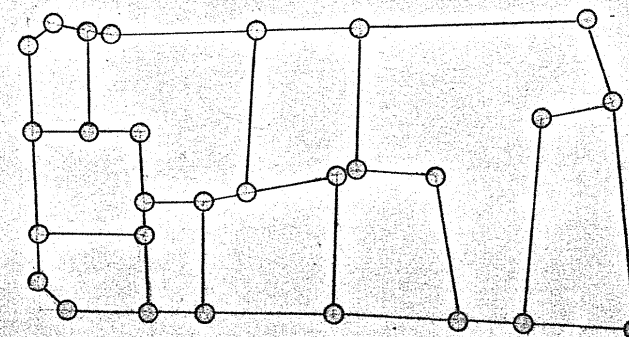
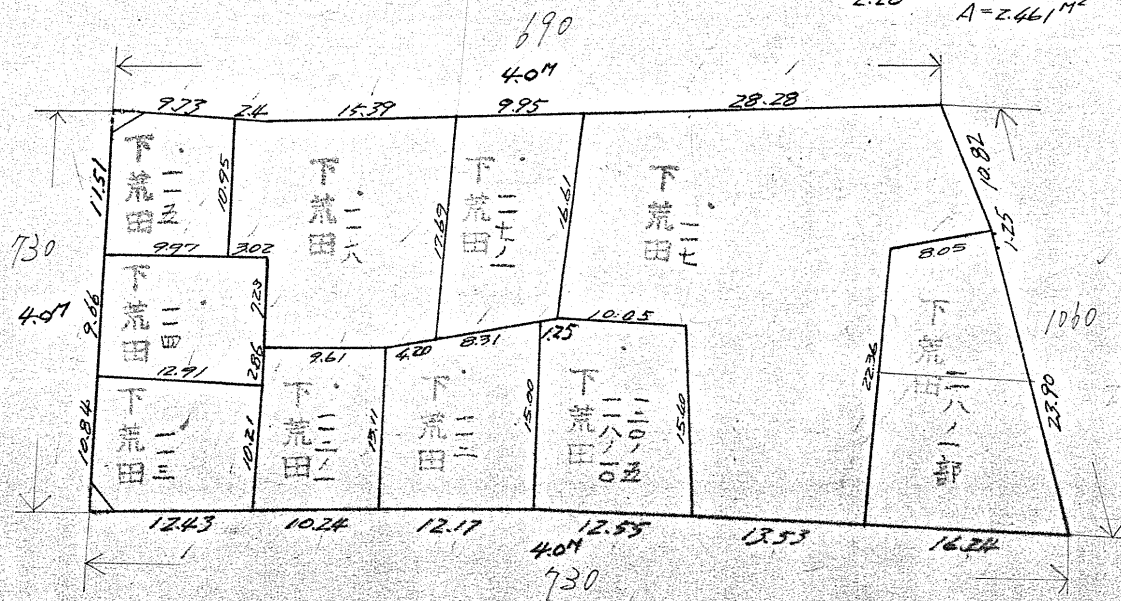
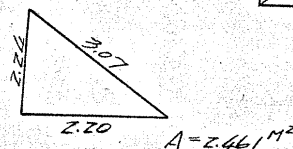
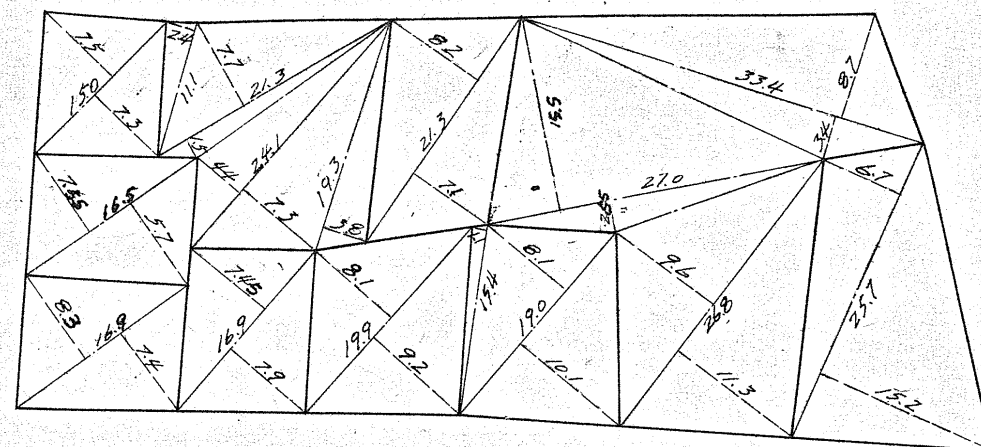
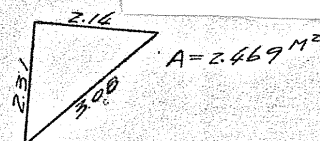


課	長	係	長	測	量	士	係

(分 筆 後) 確定面積平面図

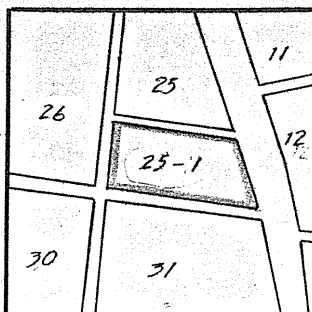

杭 28 本
口 10

この図面等は、土地区画整理事業に関する参考資料として提供しています。
○図面等は換地処分時のものであり、現在の状況とは異なる場合があります。
○図面等によって、境界等が確定されるものではありません。



課	長	係	長	測	量	士	係

(分 筆 後)
確定面積平面図 $S = \frac{1}{600}$

ブロック番号 天保山 25-1 号

新地名 町 丁目

43年 3月 20日

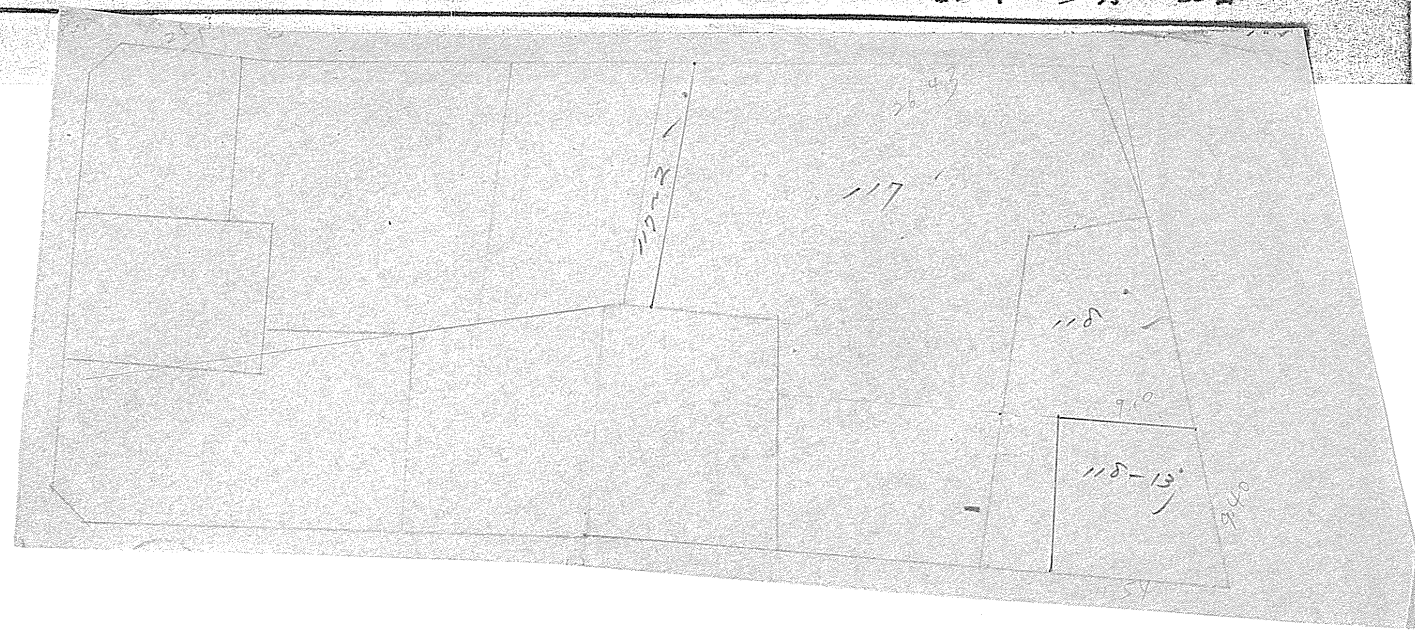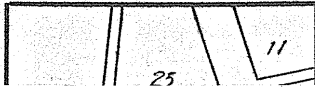

この図面等は、土地区画整理事業に関する参考資料として提供しています。
○図面等は換地処分時のものであり、現在の状況とは異なる場合があります。
○図面等によって、境界等が確定されるものではありません。