


課長

(分筆後)  
確定面積平面図 S = 1

子ロック番号


162 号

新地名 町 丁目  
年 月 日

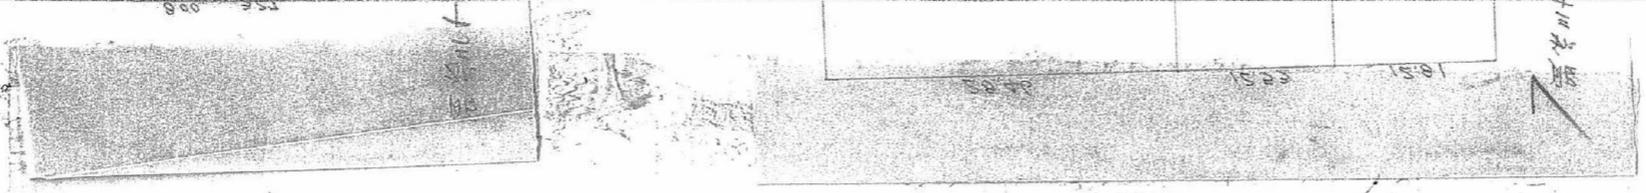

162-BL

36M 根拠当設定期あり  
登記可換地区分

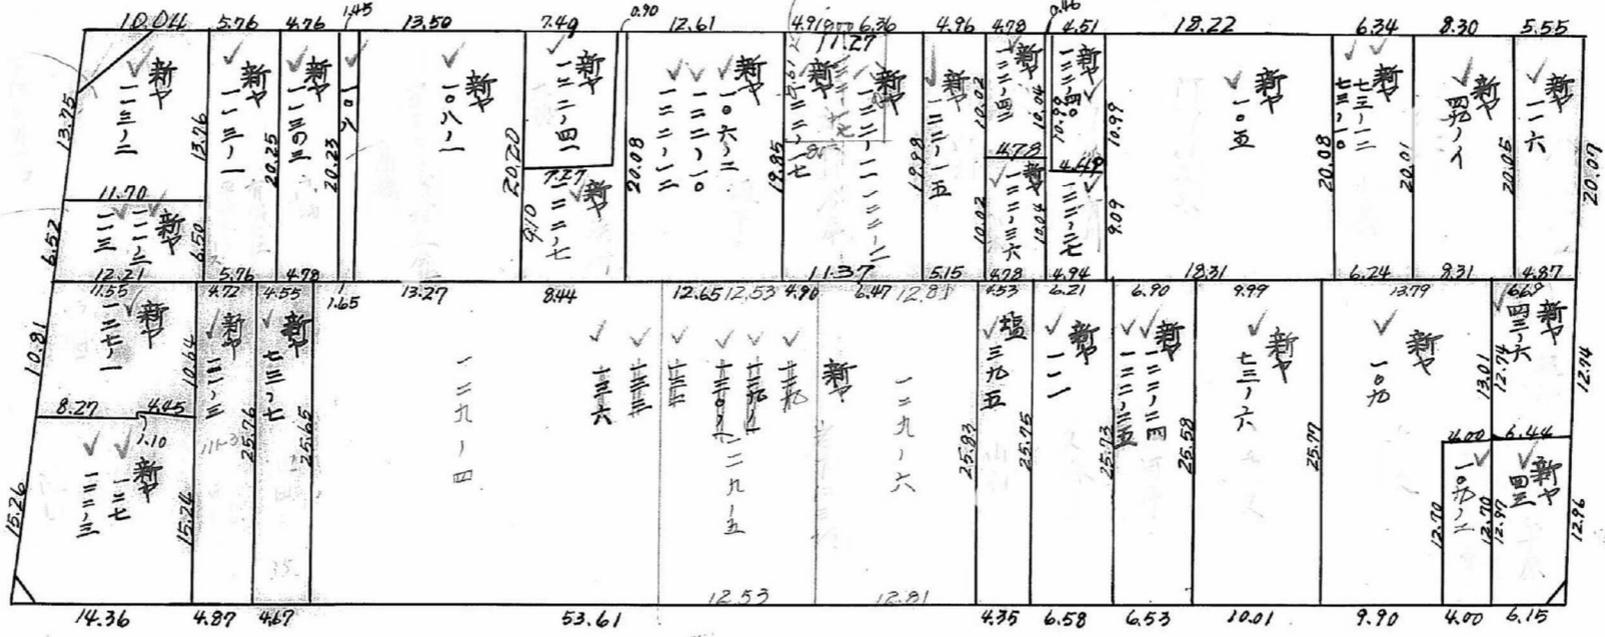

この図面等は、土地区画整理事業に関する参考資料として提供しています。  
○図面等は換地処分時のものであり、現在の状況とは異なる場合があります。  
○図面等によって、境界等が確定されるものではありません。


課長	係長	測量士	係

(分筆後)  
 確定面積平面図  $S = \frac{1}{1}$

ブロック番号 城南 162 号

新地名 町 丁目  
 年 月 日

53.61  
 25.34

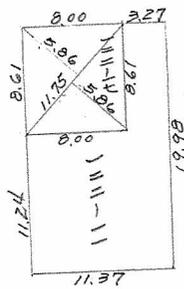


昭和三十一年一月以後のもの

$$\frac{1}{2} (5.86 + 5.86) \times 11.75 = 68.86 \text{ m}^2$$

$$= 20.83 \text{ 坪}$$

$$68.03 - 20.83 = 47.20 \text{ 坪}$$

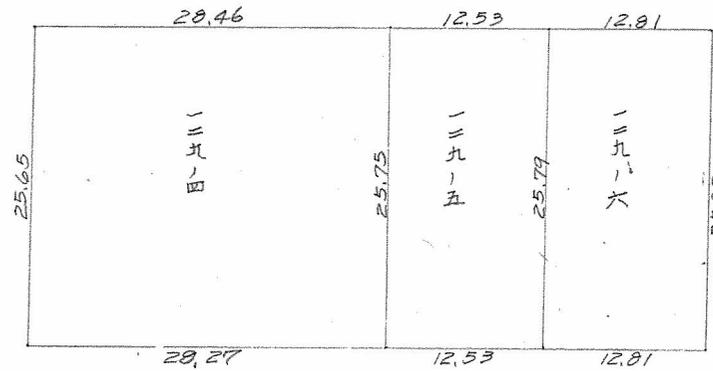

昭和三十一年一月以後

この図面等は、土地区画整理事業に関する参考資料として提供しています。  
 ○図面等は換地処分時のものであり、現在の状況とは異なる場合があります。  
 ○図面等によって、境界等が確定されるものではありません。