

課長	係長	測量士	係

(分 筆 後)  
 確定面積平面図 S = 1/

ブロック番号 城南 160 号


新地名 町 丁目  
 年 月 日

160BL

6M

11M

6M

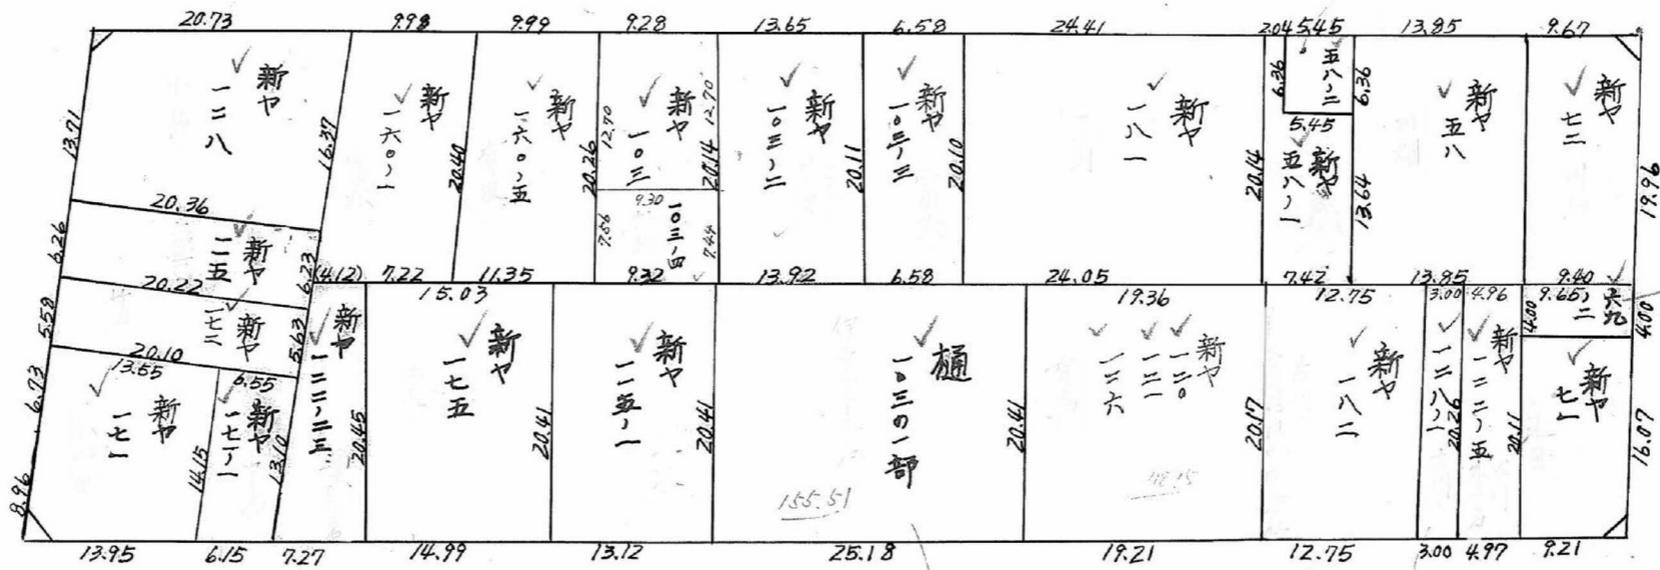

（B119）

11M

この図面等は、土地区画整理事業に関する参考資料として提供しています。  
 ○図面等は換地処分時のものであり、現在の状況とは異なる場合があります。  
 ○図面等によって、境界等が確定されるものではありません。