

|    |    |     |   |
|----|----|-----|---|
| 課長 | 係長 | 測量士 | 係 |
|    |    |     |   |

(分筆後)

確定面積平面図

S=

1

ブロック番号

258-1

号

新地名



宿町丁目

258-1

年

月

日

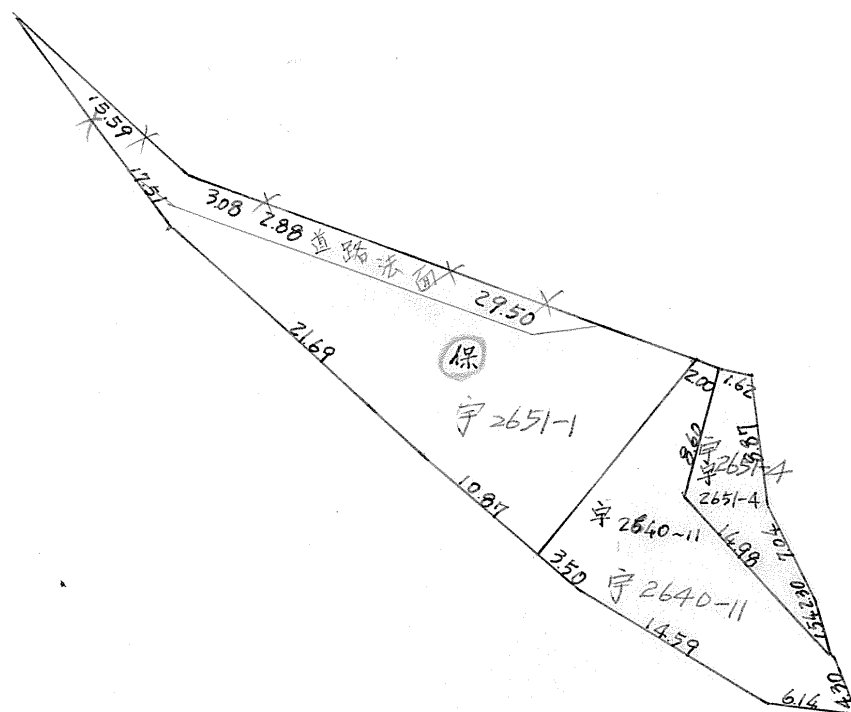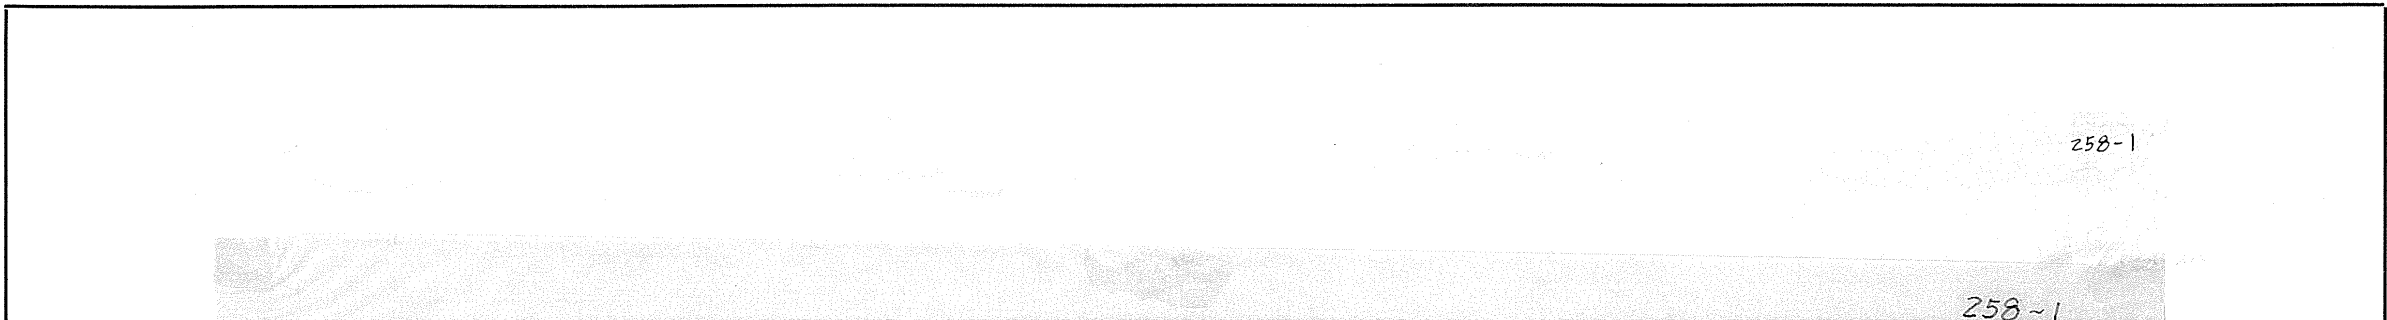

この図面等は、土地区画整理事業に関する参考資料として提供しています。

○図面等は換地処分時のものであり、現在の状況とは異なる場合があります。

○図面等によって、境界等が確定されるものではありません。

|   |   |   |
|---|---|---|
| 課 | 長 | 係 |
|   |   |   |

# 確定面積平面図S

ブロック番号

258-1 号

名


年

町

丁目

月

日

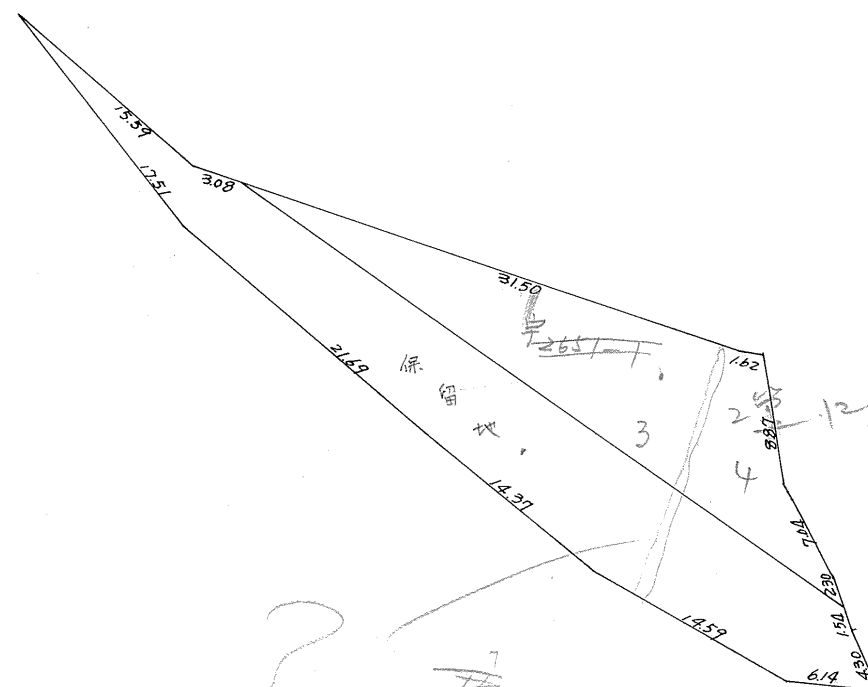

この図面等は、土地区画整理事業に関する参考資料として提供しています。  
 ○図面等は換地処分時のものであり、現在の状況とは異なる場合があります。  
 ○図面等によって、境界等が確定されるものではありません。