

課 長	係 長	測 量 士	係

(分 筆 後)

確定面積平面図 $S = \frac{1}{600}$


ブロック番号

城西

110 号

新地薬師町 / 丁目
名 4

年 月 日

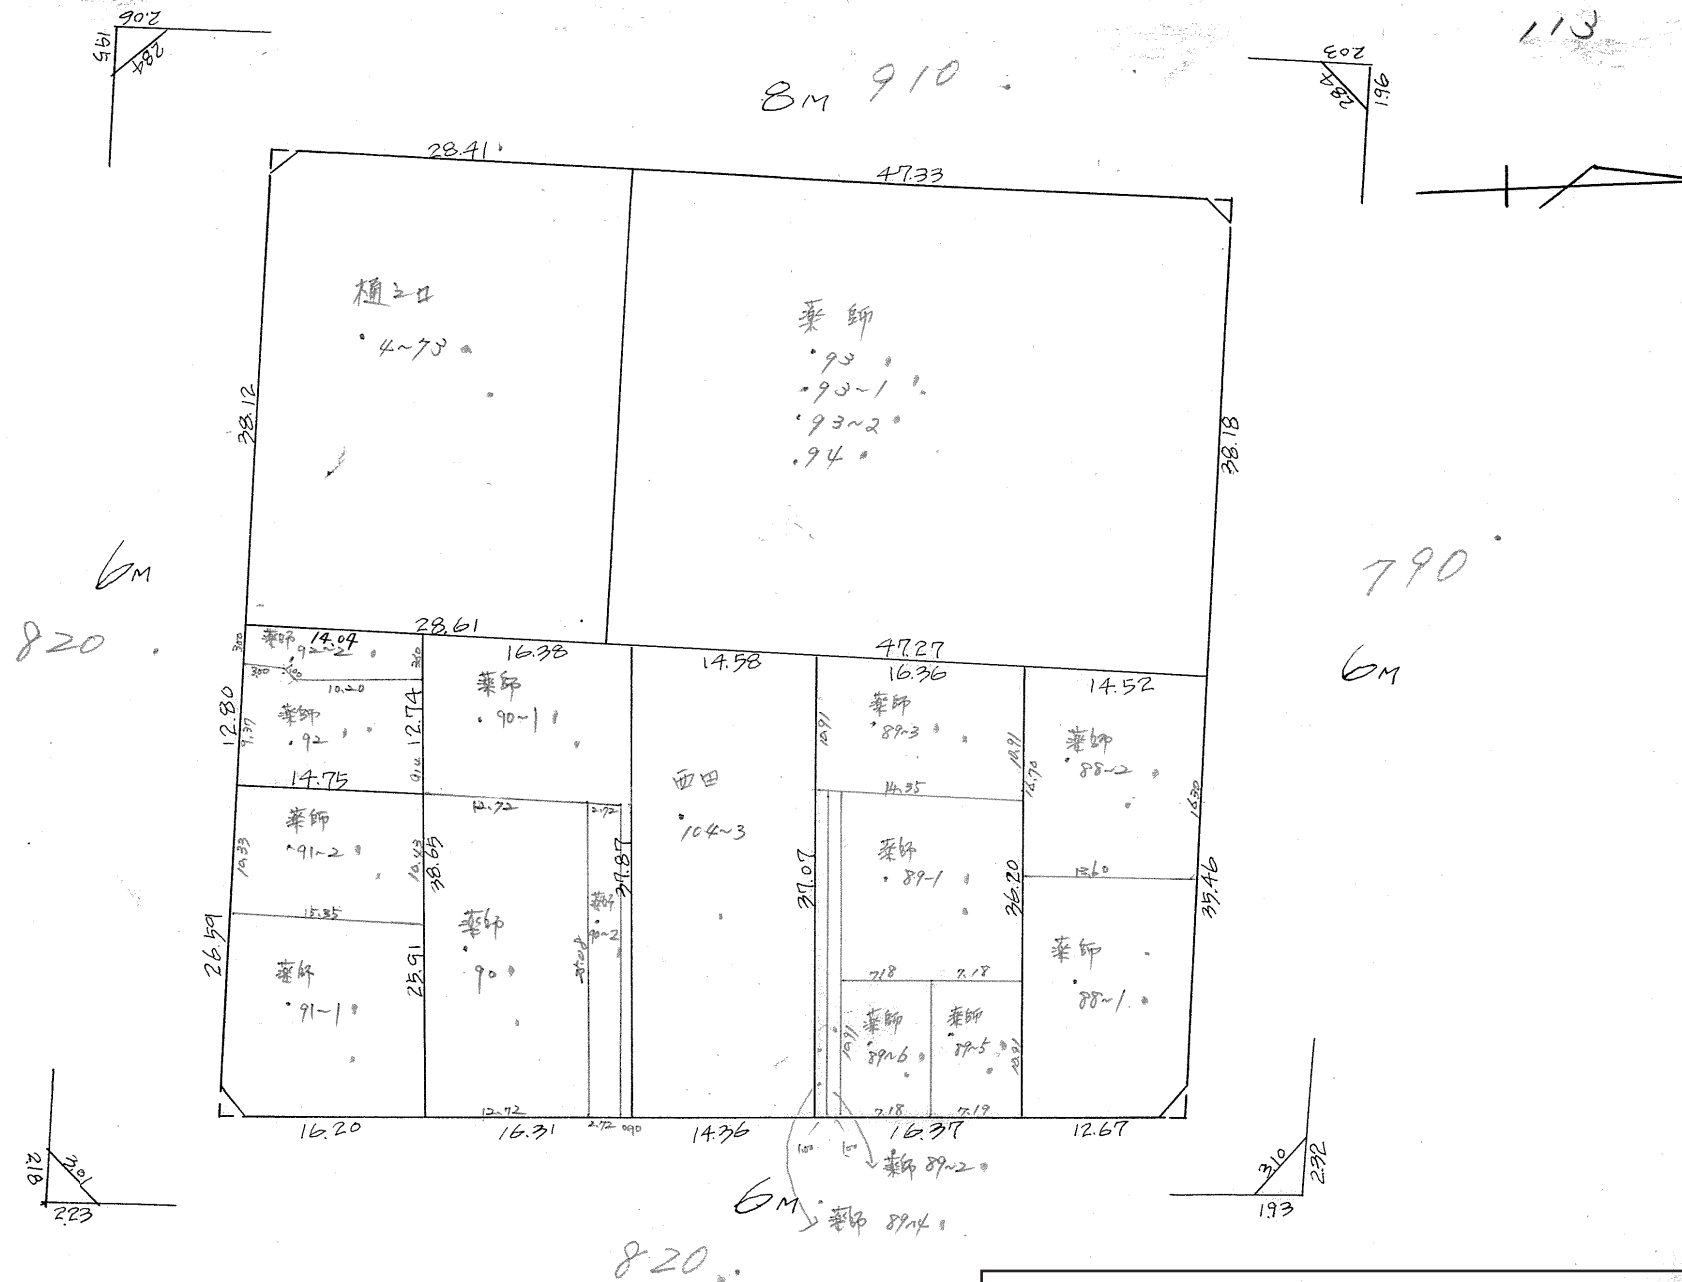

この図面等は、土地区画整理事業に関する参考資料として提供しています。
 ○図面等は換地処分時のものであり、現在の状況とは異なる場合があります。
 ○図面等によって、境界等が確定されるものではありません。