


課長	係長	調査員	係

(分 筆 後)
 確定面積平面図 S-1

ブロック番号 城南 176 号

新地名 町 丁目
 年 月 日

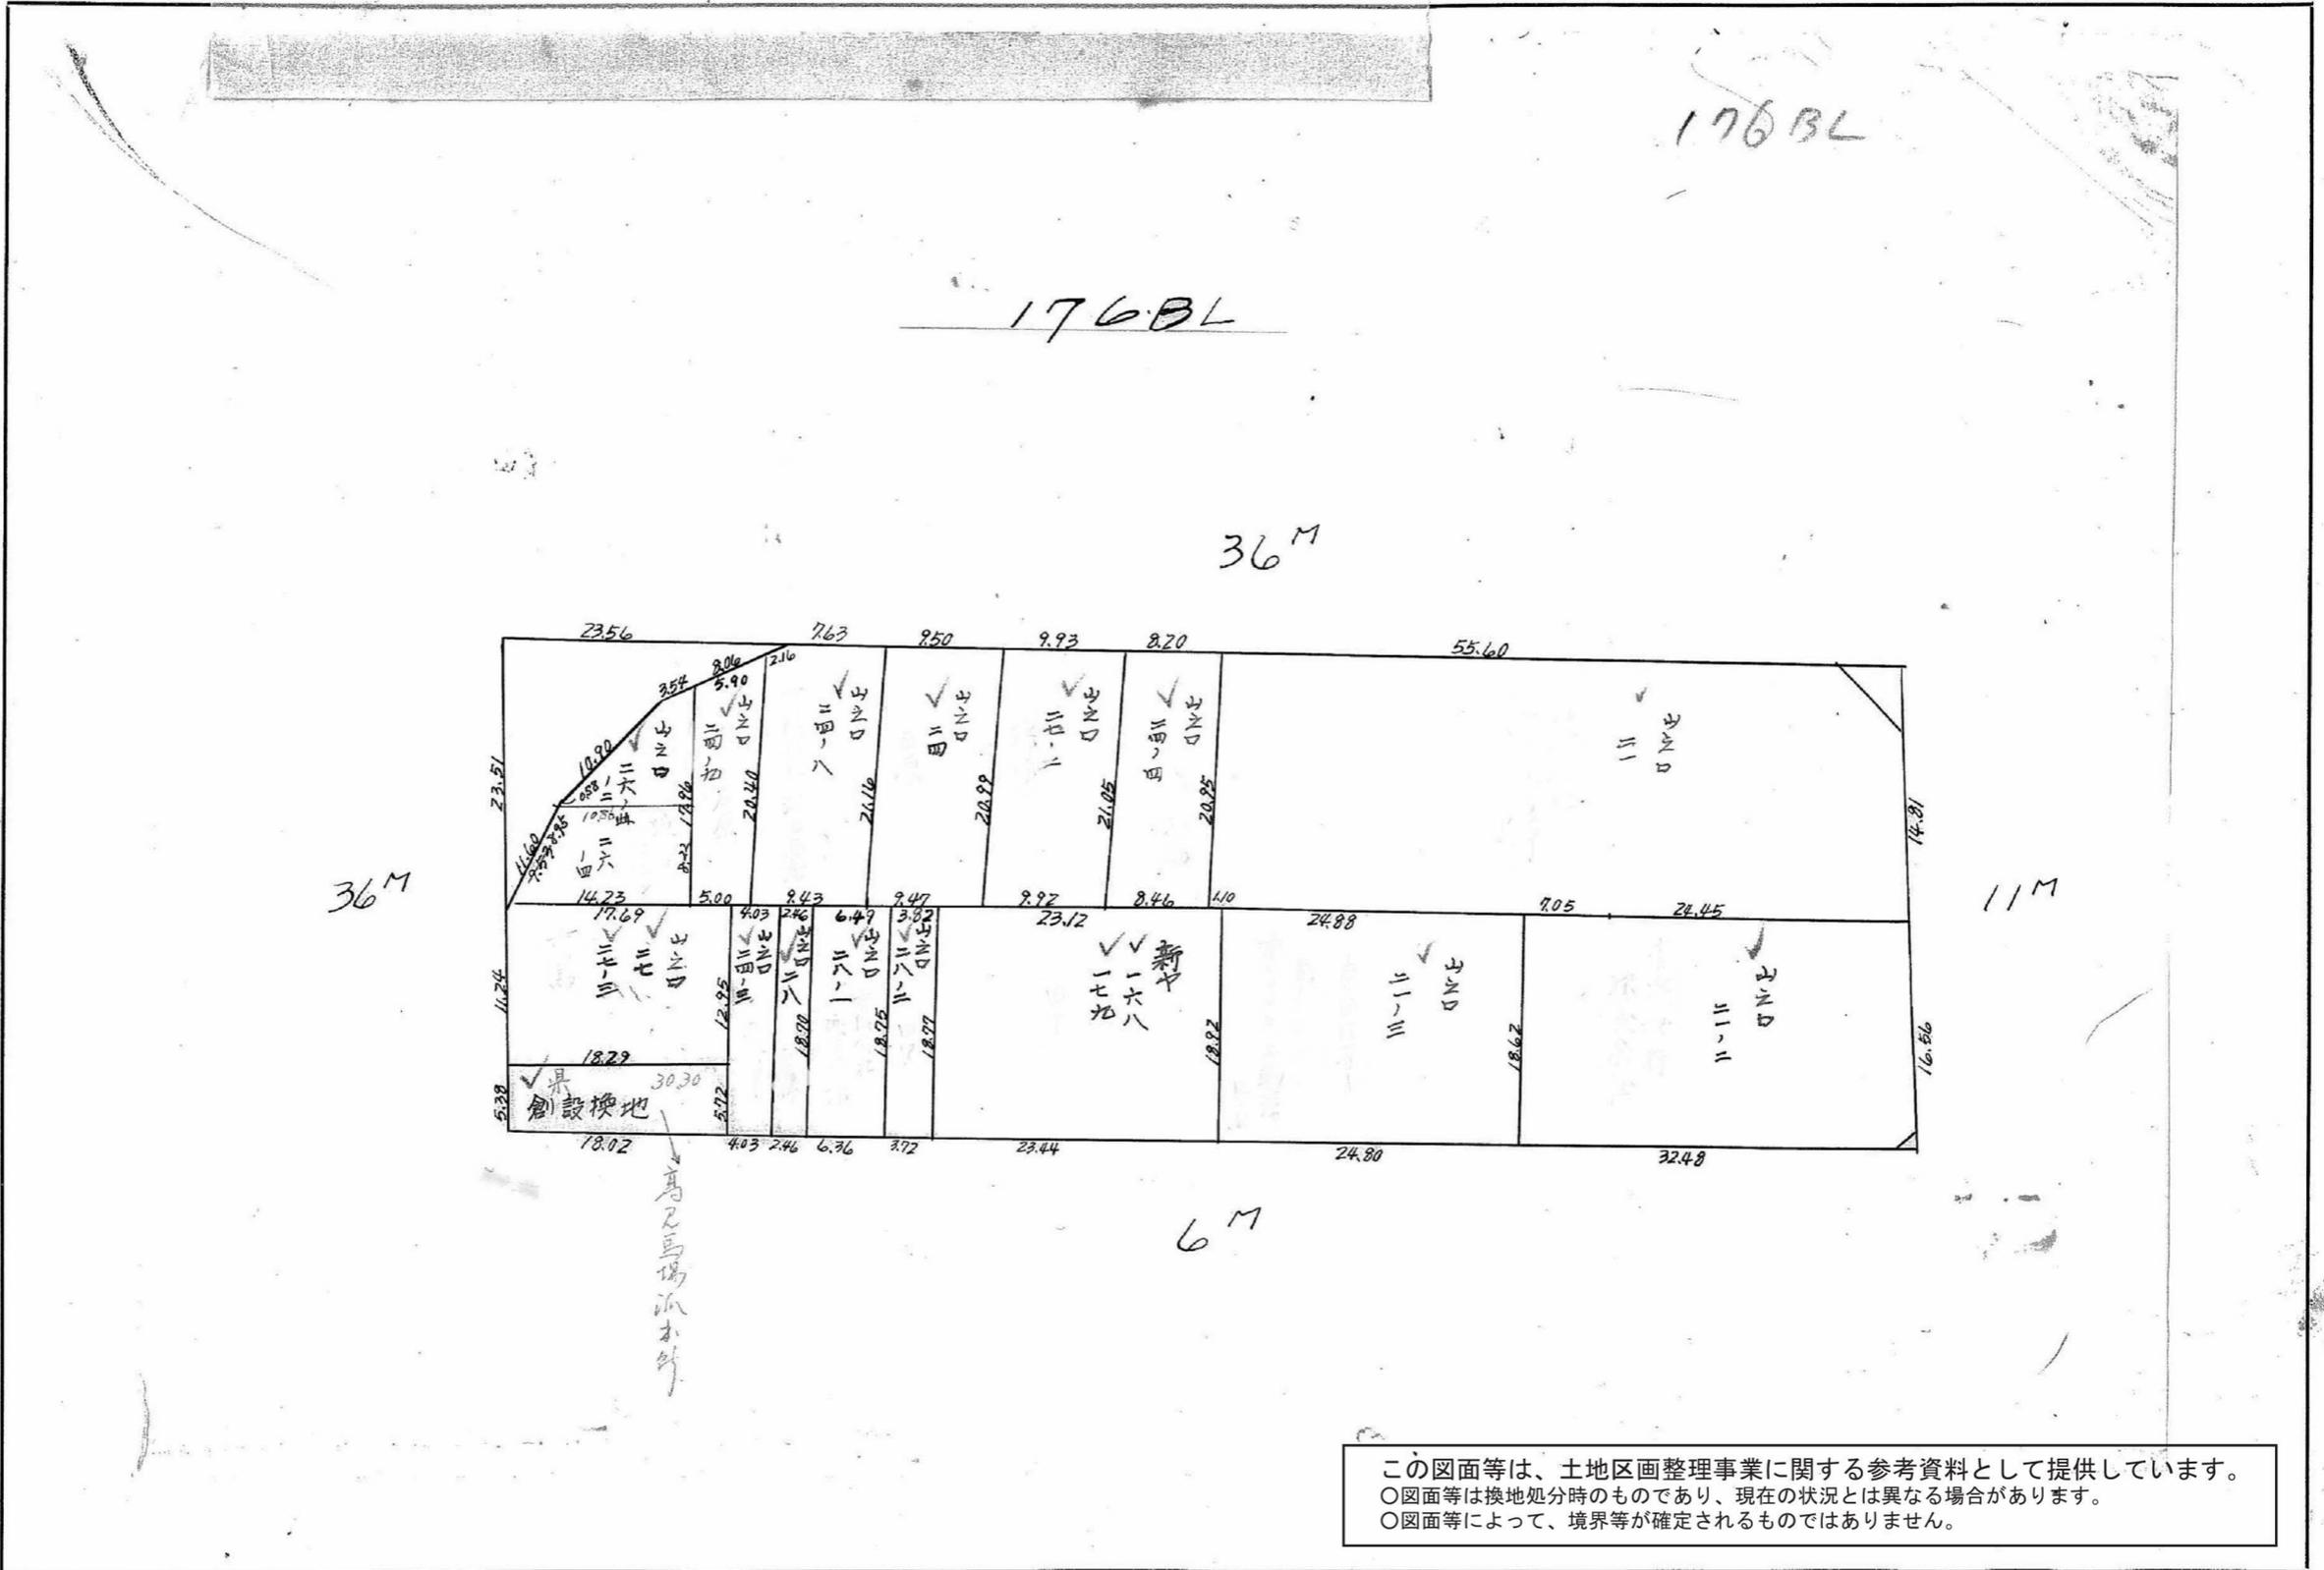


この図面等は、土地区画整理事業に関する参考資料として提供しています。
 ○図面等は換地処分時のものであり、現在の状況とは異なる場合があります。
 ○図面等によって、境界等が確定されるものではありません。

課	長	係	長	測量士	係


(分 筆 後)
 確定面積平面図 $S = \frac{1}{1}$

ブロック番号 城南 176 号

新地名 _____
 町 _____ 丁目 _____
 年 _____ 月 _____ 日

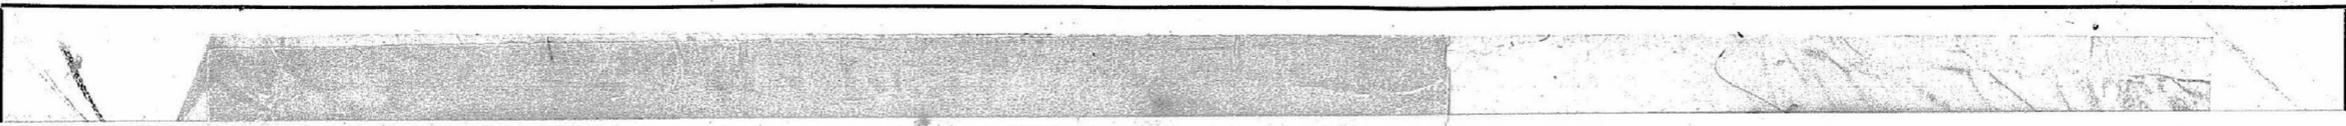

✓ 176^B

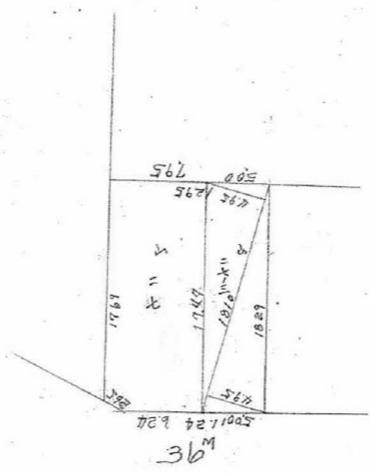

$$\frac{1}{2} (4.95 + 4.95) \times 18.10 = 89.59 \text{ m}^2 = 27.10 \text{ 坪}$$

この図面等は、土地区画整理事業に関する参考資料として提供しています。
 ○図面等は換地処分時のものであり、現在の状況とは異なる場合があります。
 ○図面等によって、境界等が確定されるものではありません。