

課長	係長	測量士	係

(分 筆 前)

確定面積平面圖 $S = \frac{1}{600}$

ブロック番号


城南

52 号

新地名


町 丁目

昭和26年 8 月 8 日

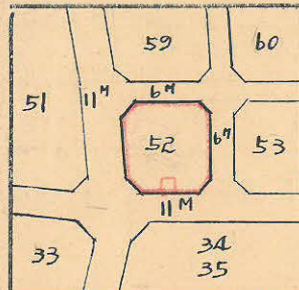

この図面等は、土地区画整理事業に関する参考資料として提供しています。
○図面等は換地処分時のものであり、現在の状況とは異なる場合があります。
○図面等によって、境界等が確定されるものではありません。

2.22
2.24
0.67

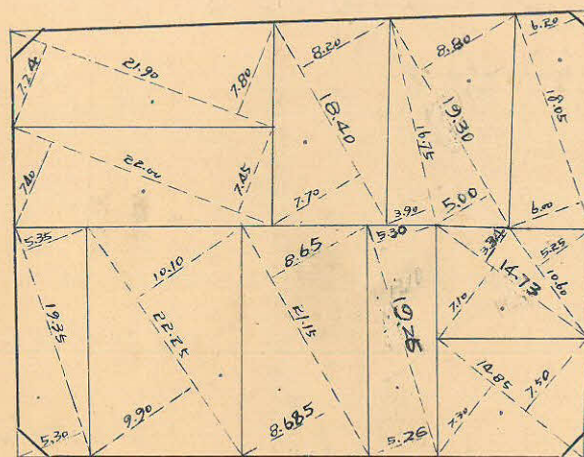


2.22
2.24
0.67

6.710

2.49
2.78
0.84


5.120

2.59
1.72
1.26
1.63
0.49

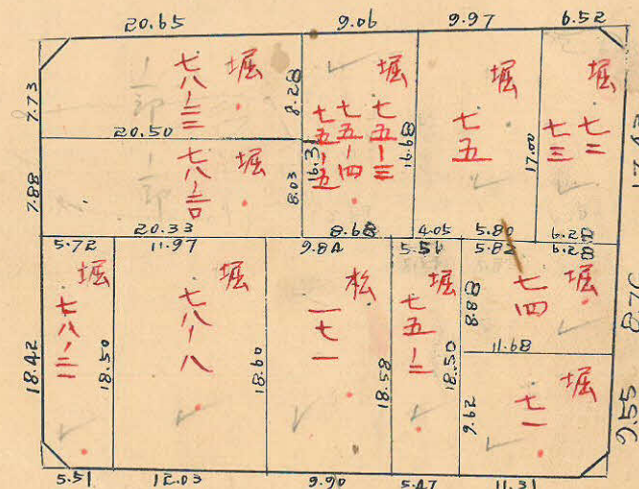

6.400

5.82

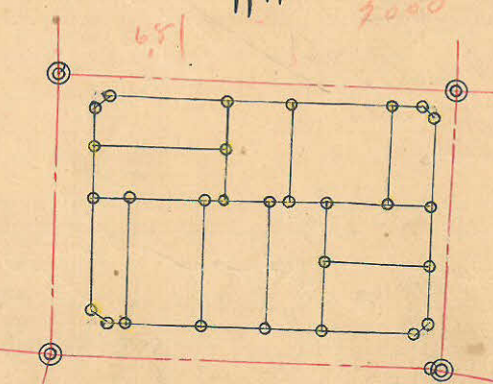


杭28 口ツト 11

測量士	測量士	測量士	測量士
トラーバー	面積計	杭埋設	測距

この図面等は、土地区画整理事業に関する参考資料として提供しています。
 ○図面等は換地処分時のものであり、現在の状況とは異なる場合があります。
 ○図面等によって、境界等が確定されるものではありません。

52B
 トリバー 精度 1/3000

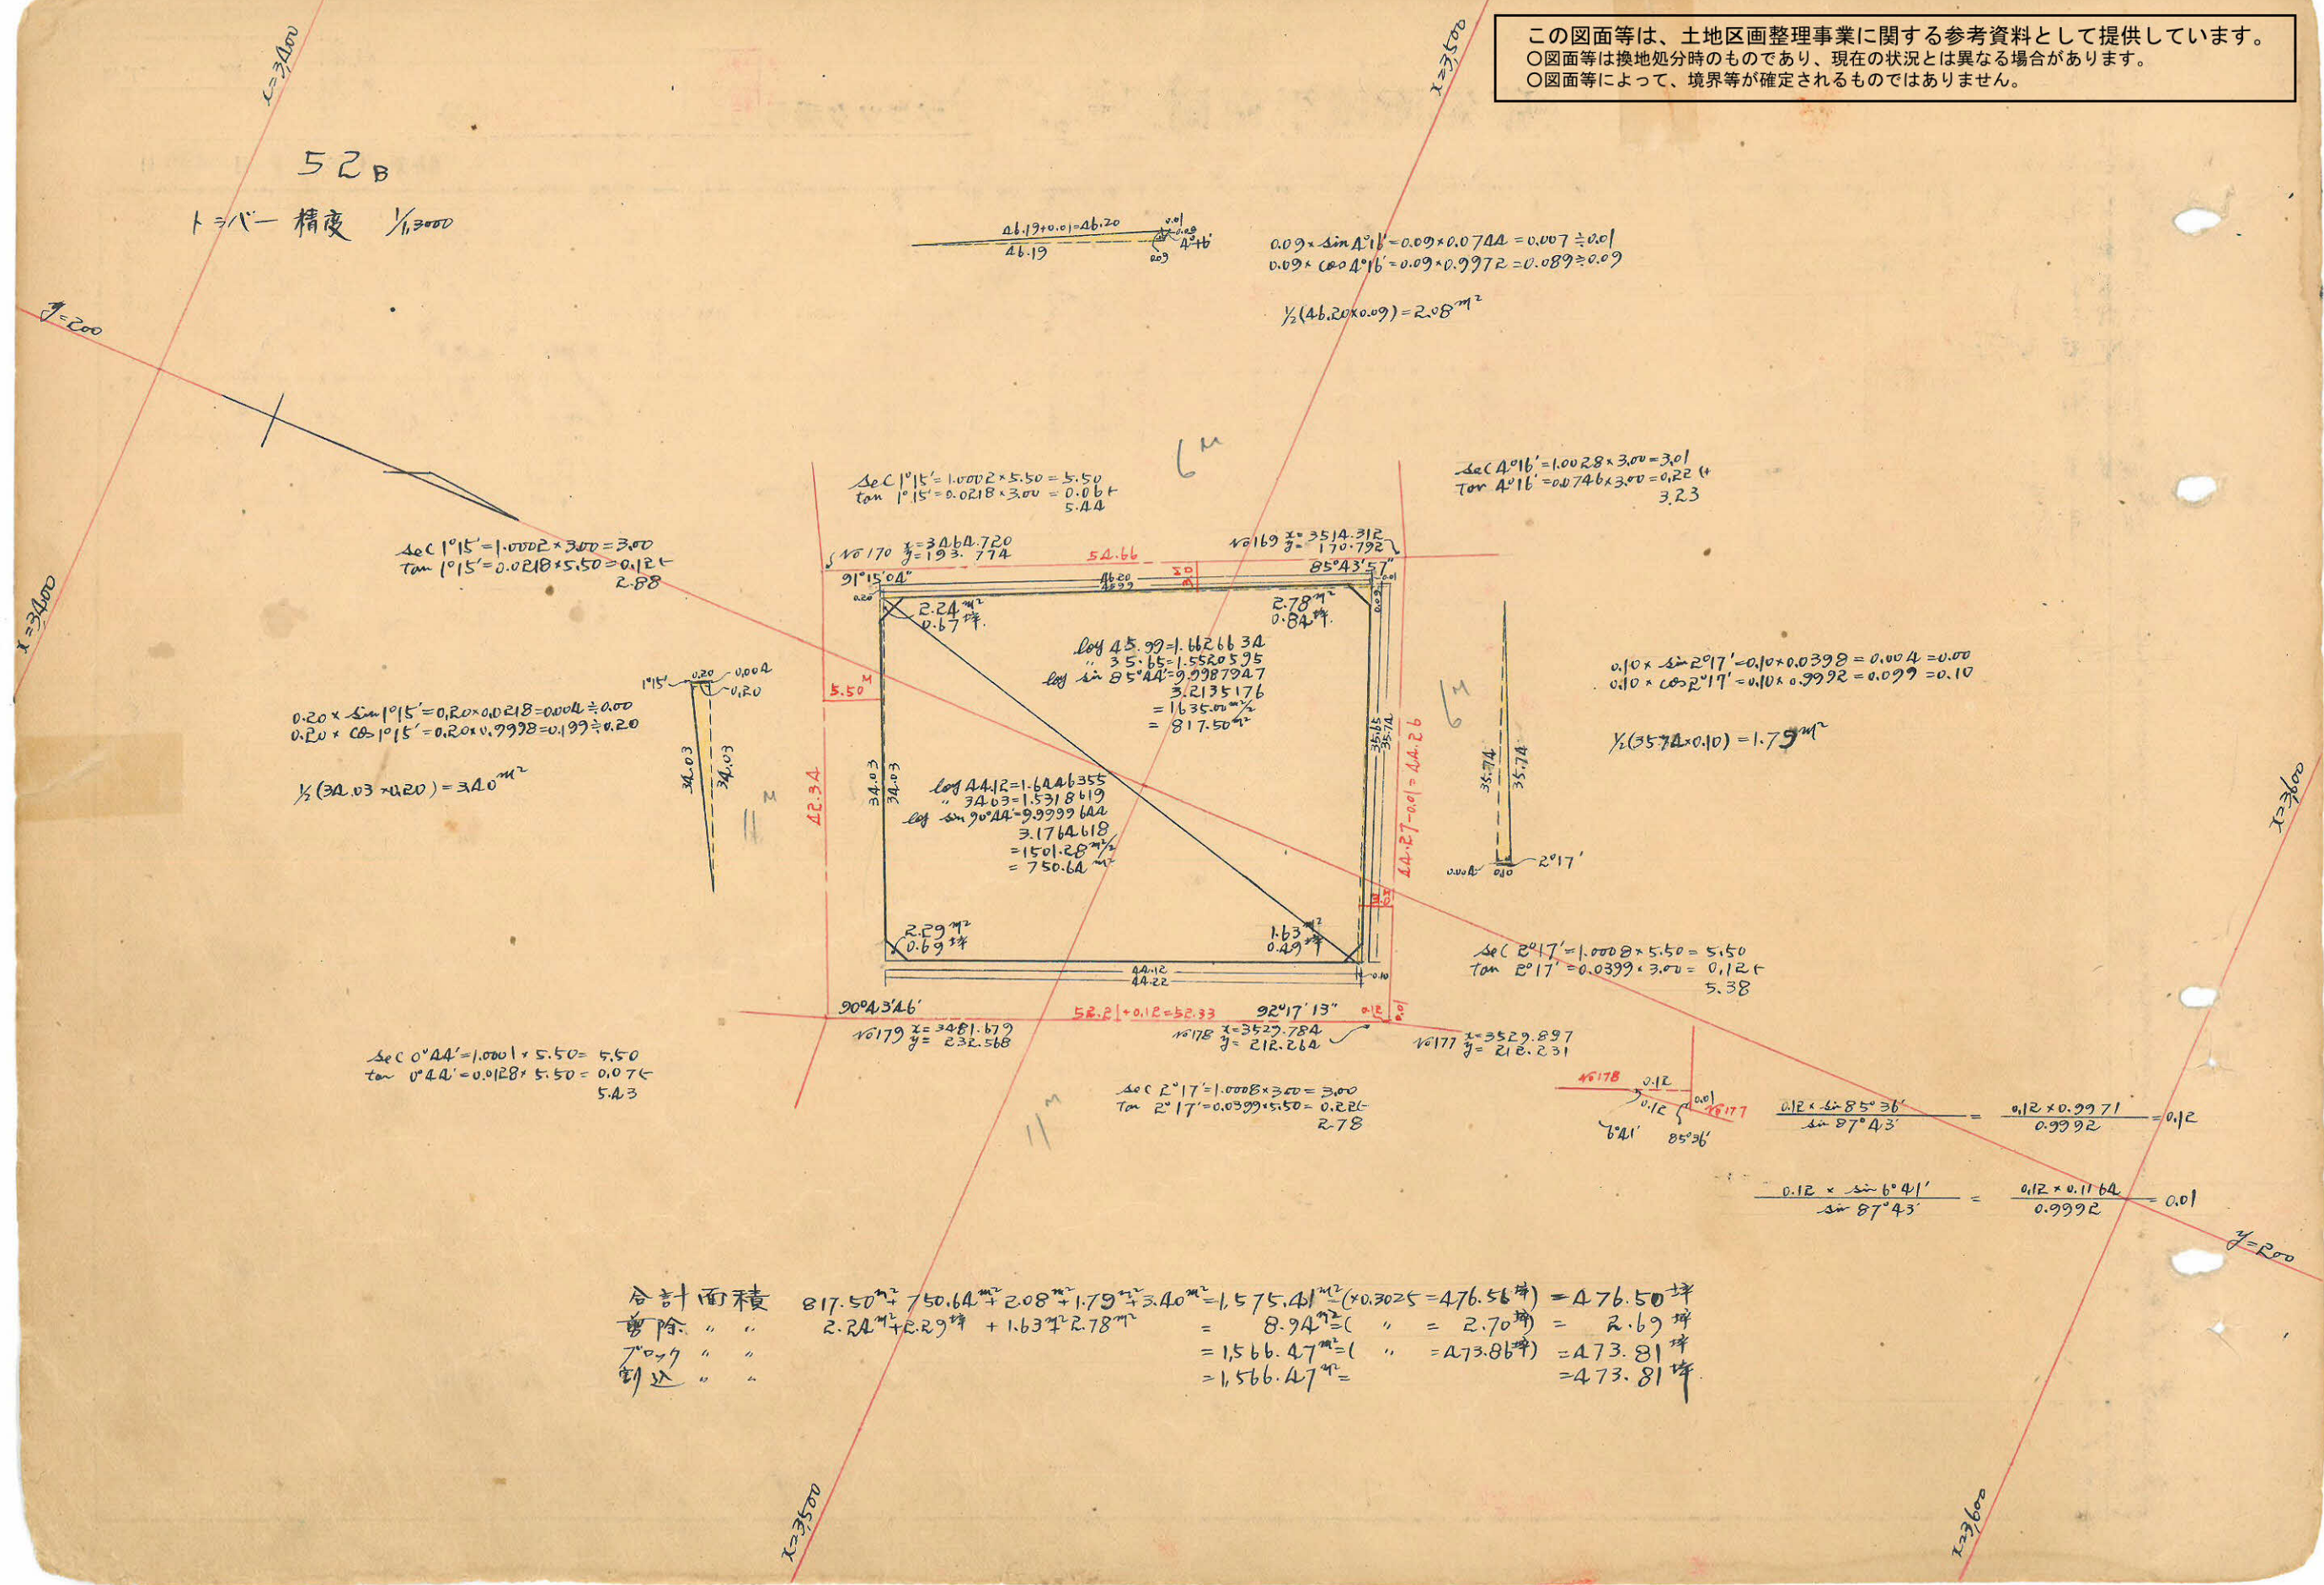

合計面積 $817.50^{\text{m}^2} + 750.64^{\text{m}^2} + 2.08^{\text{m}^2} + 1.79^{\text{m}^2} + 3.40^{\text{m}^2} = 1,575.41^{\text{m}^2} (\times 0.3025 = 476.56^{\text{坪}}) = 476.50^{\text{坪}}$
 除く " " $2.24^{\text{m}^2} + 2.29^{\text{m}^2} + 1.63^{\text{m}^2} + 2.78^{\text{m}^2} = 8.94^{\text{m}^2} (= 2.70^{\text{坪}})$
 坪数 " " $= 1,566.47^{\text{m}^2} (= 473.86^{\text{坪}}) = 473.81^{\text{坪}}$
 坪数 " " $= 1,566.47^{\text{m}^2} = 473.81^{\text{坪}}$