
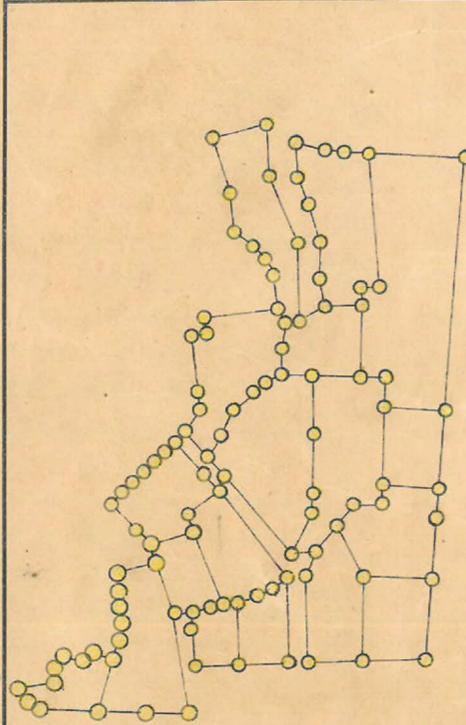


課長	係長	測量士	係



(分筆前)
確定面積平面圖 $S = \frac{1}{600}$

ブロック番号 **上田** **39** 号

新地名 **町** 丁目
 年 月 日

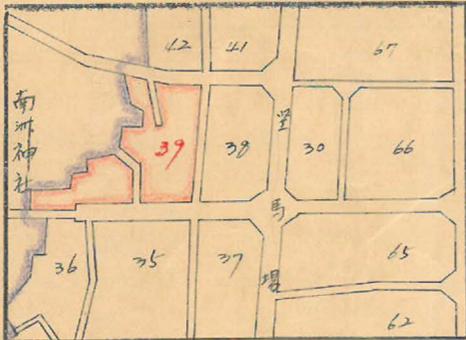

口ト口 坑 10L

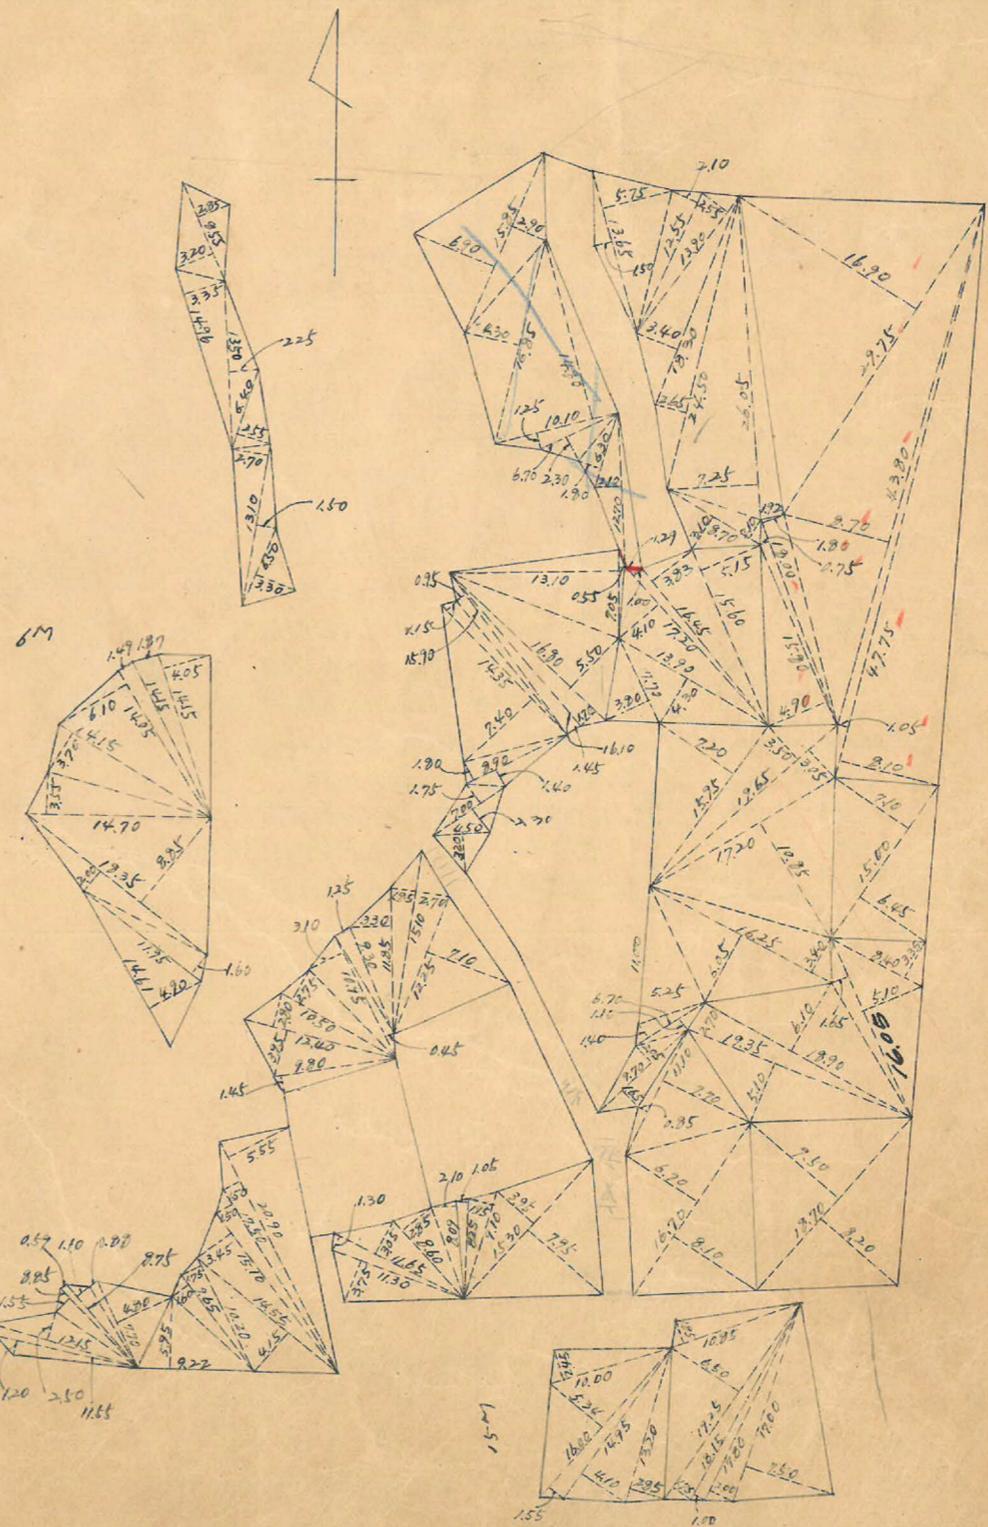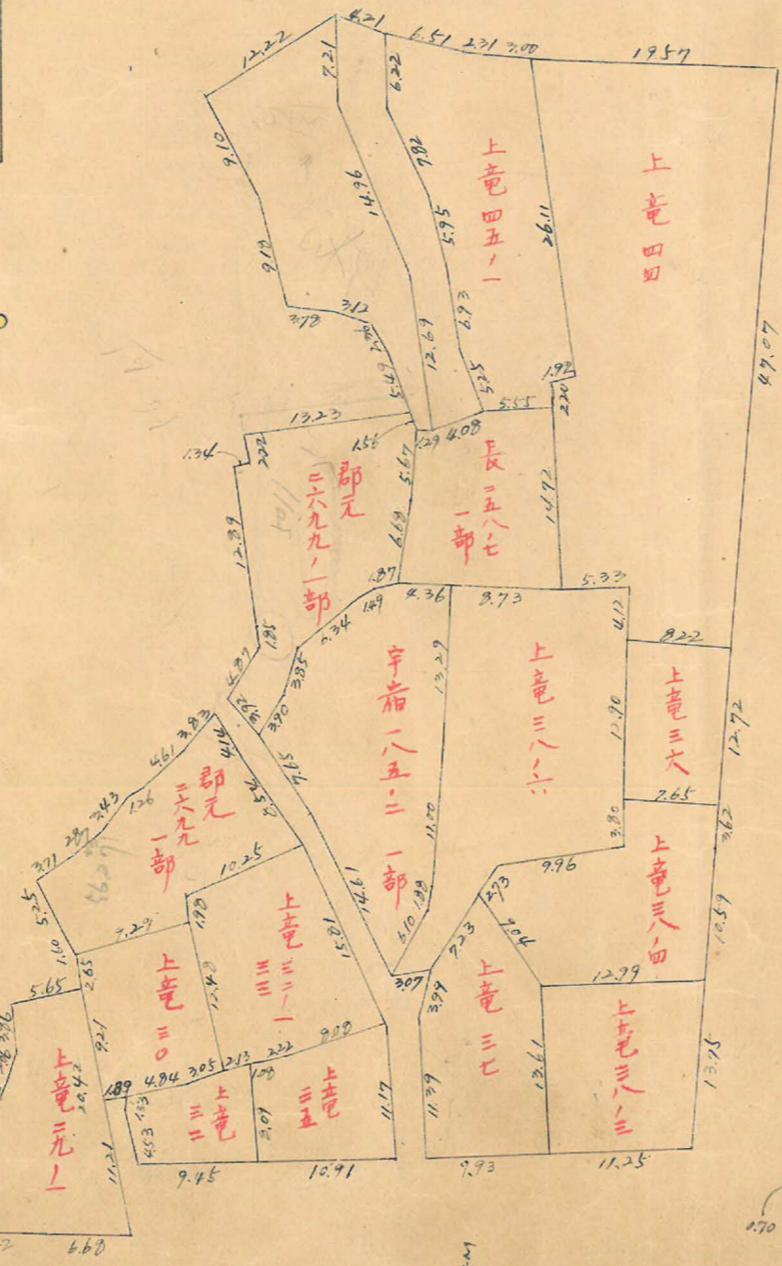


この図面等は、土地区画整理事業に関する参考資料として提供しています。
 ○図面等は換地処分時のものであり、現在の状況とは異なる場合があります。
 ○図面等によって、境界等が確定されるものではありません。

この図面等は、土地区画整理事業に関する参考資料として提供しています。
 ○図面等は換地処分時のものであり、現在の状況とは異なる場合があります。
 ○図面等によって、境界等が確定されるものではありません。

測点	x	Δx	Δx+Δx ^前	y	Δy	Δy+Δy ^前	倍面積	倍面積
い	5249.987			212.592				
ろ	5295.727	+62.260		208.252	+4.740			
は	5261.449	+24.278		206.528	+1.724			
に	5260.665	-0.784		185.367	+21.161			
ほ	5272.045	-11.380		184.788	+0.577			
へ	5275.924	-3.879		185.719	-0.931			
と	5275.345	+0.579		182.701	+3.018			
ち	5288.779	-13.033		176.097	+6.604			
り	5294.752	-6.374		171.266	+4.237			
ぬ	5297.743	-2.991		169.319	+2.541			
を	5301.367	-4.124		171.901	-2.582			
さ	5303.715	-1.848		176.759	+0.142			
せ	5316.456	-12.741		169.317	+1.942			
か	5316.863	-0.407		171.090	-1.273			
こ	5319.049	-2.185		170.697	+0.392			
け	5320.950	-1.902		173.788	-13.090			
け	5326.092	-5.122		181.228	+1.960			
こ	5329.063	-1.981		180.544	+1.284			
け	5329.093	-1.030		177.577	+2.946			
け	5329.492	-0.399		173.838	+3.760			
け	5338.267	-8.877		171.516	+2.322			
け	5346.376	-8.027		167.234	+4.282			
け	5353.076	-6.680		177.467	-10.235			
け	5351.659	+1.417		181.422	-3.963			
け	5359.034	+1.425		187.735	-6.303			
け	5349.832	+0.202		190.037	-2.304			
け	5349.688	+0.144		193.034	-2.995			
け	5348.987	+0.701		212.592	-19.559			
Σ		+62.260			+4.340			

上田 39 プロット 縮尺 1/600
 ドラバ-精度

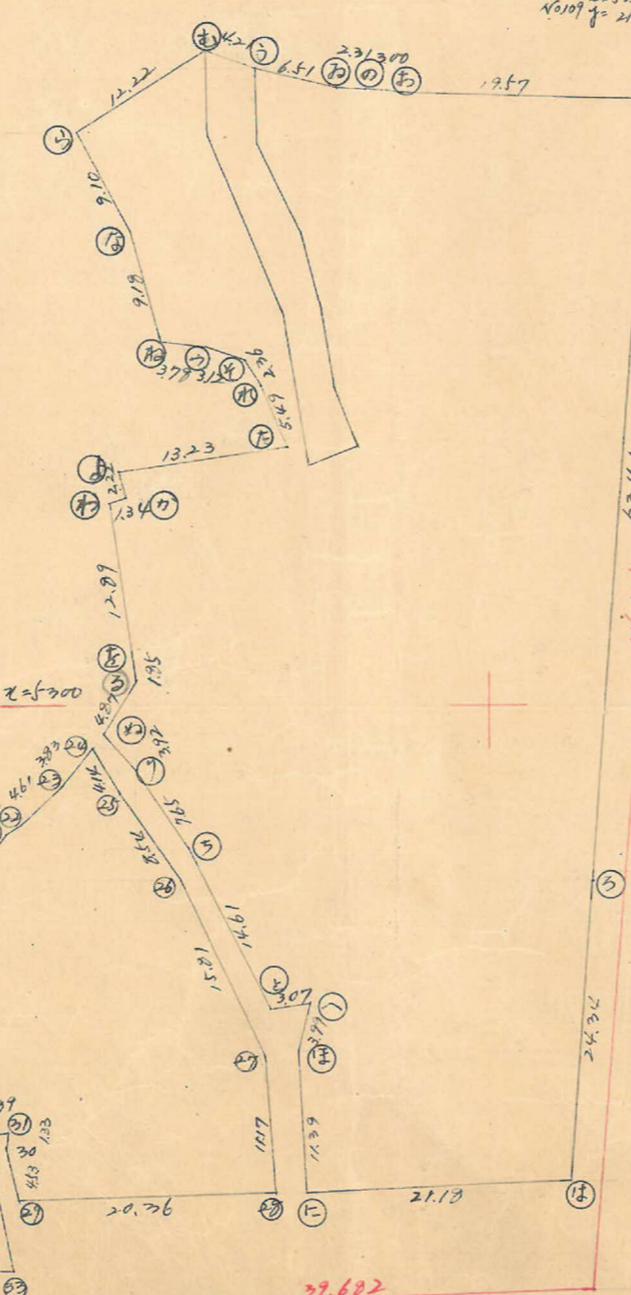

測点	x	Δx	Δx+Δx ^前	y	Δy	Δy+Δy ^前	倍面積	倍面積
1	5255.497	-2.694		136.505	+1.440			
2	5257.191	-0.926		135.065	+0.333			
3	5258.225	-0.957		134.732	-5.105			
4	5259.984	-1.278		139.837	-0.315			
5	5260.862	-0.227		140.152	-0.479			
6	5261.201	+0.200		140.631	-1.680			
7	5261.001	-0.437		142.311	-0.768			
8	5261.438	+1.095		143.079	-5.930			
9	5260.253	-1.596		148.909	-0.737			
10	5261.949	-1.404		149.646	-1.245			
11	5263.253	-3.627		150.891	-1.570			
12	5266.980	-2.002		152.461	-0.478			
13	5268.982	-3.848		152.939	+0.252			
14	5272.830	-1.381		152.687	-5.479			
15	5274.211	-2.598		158.166	+0.503			
16	5276.209	-1.350		157.663	+0.952			
17	5278.159	-4.690		156.811	+2.350			
18	5282.847	-2.157		154.461	-3.020			
19	5285.000	-1.922		157.481	-2.128			
20	5286.922	-2.717		159.619	-2.098			
21	5289.639	-0.699		161.717	-1.044			
22	5290.338	-3.873		162.761	-3.331			
23	5293.532	-3.041		166.092	-2.326			
24	5296.573	+3.531		168.418	-2.167			
25	5293.042	+7.094		170.585	-4.749			
26	5295.948	+14.239		175.334	-6.863			
27	5297.709	+11.142		182.197	-0.821			
28	5260.567	+11.142		183.018	+20.350			
29	5259.795	-4.409		162.668	+1.025			
30	5264.204	-1.318		161.643	-0.187			
31	5265.522	+0.345		161.830	+1.854			
32	5265.197	+10.994		159.976	-2.187			
33	5254.183	-0.444		162.163	+6.676			
34	5254.227	-0.215		155.487	+7.217			
35	5255.497	-1.055		146.268	+7.763			
Σ		-1.694			+1.440			

合計面積 3014.24 m² (0.3025 = 911.80坪) = 911.74坪
 道路、割込
 2403 C
 277.71坪

合計面積 704.08 m² (0.3025 = 272.49坪) = 272.47坪
 道路、割込
 272.47坪

No.108 x=5251.000
 y=169.174