


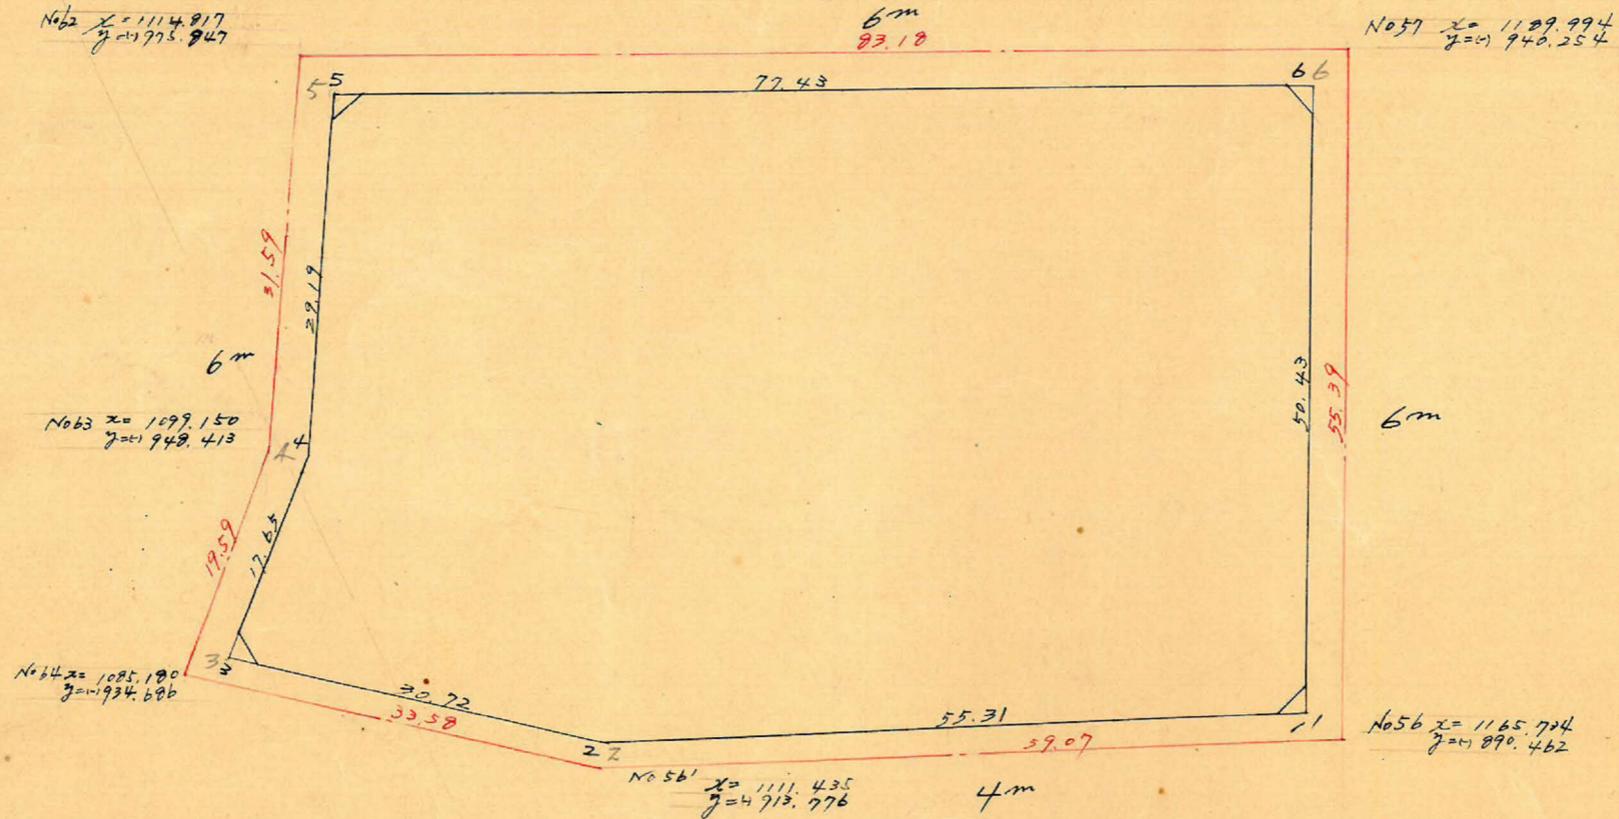

荒田 313 BL 縮尺 1/600 トラバ-精度 1/28500



測点	1	2	3	4	5	6	1 x 6	3 x 4
	$x$	$\Delta x$		$y$	$\Delta y$			

$0.151.559 \times \frac{1}{2} = 4.075.78 m^2$

合計面積 4.075.78 m<sup>2</sup> (x 0.3025 = 1232.92 坪) = 1232.88 坪  
 剪除 " 2.70 " (x " = 2.68 ") = 2.62 "  
 割込 " " " " " " " " = 1230.26 "

この図面等は、土地区画整理事業に関する参考資料として提供しています。  
 ○図面等は換地処分時のものであり、現在の状況とは異なる場合があります。  
 ○図面等によって、境界等が確定されるものではありません。