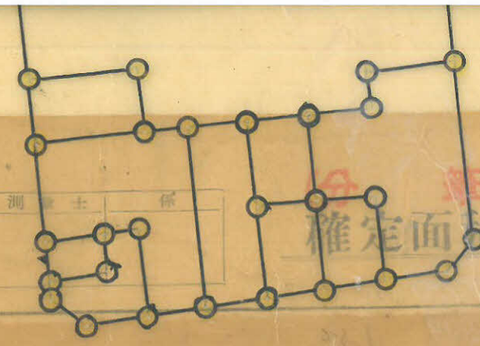

この図面等は、土地区画整理事業に関する参考資料として提供しています。
○図面等は換地処分時のものであり、現在の状況とは異なる場合があります。
○図面等によって、境界等が確定されるものではありません。

課長	係長	測量士	係

確定面積平面図 S＝1/1,200

ブロック番号 城南 4 号

新地名 町 丁目

昭和 30 年 3 月 2 日

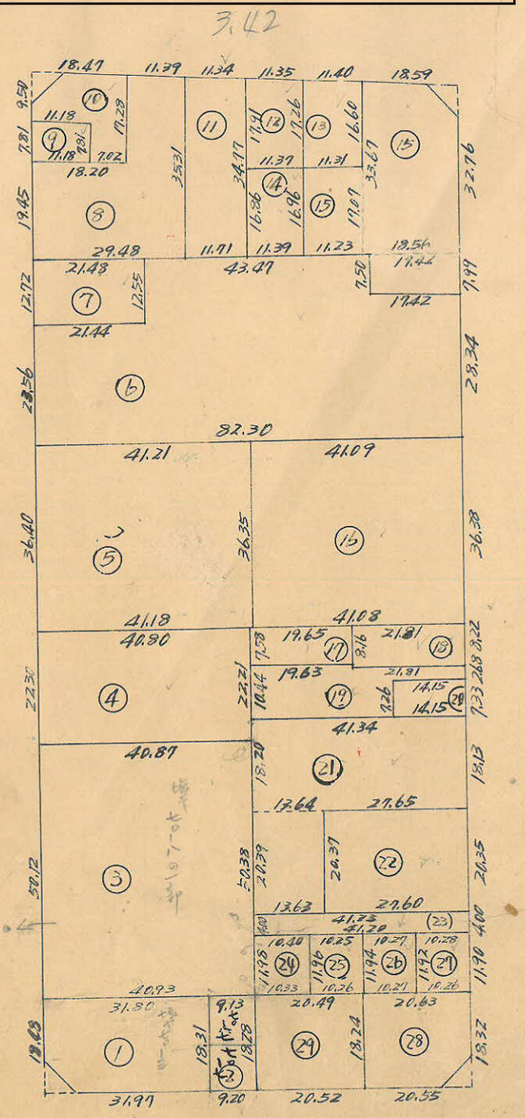

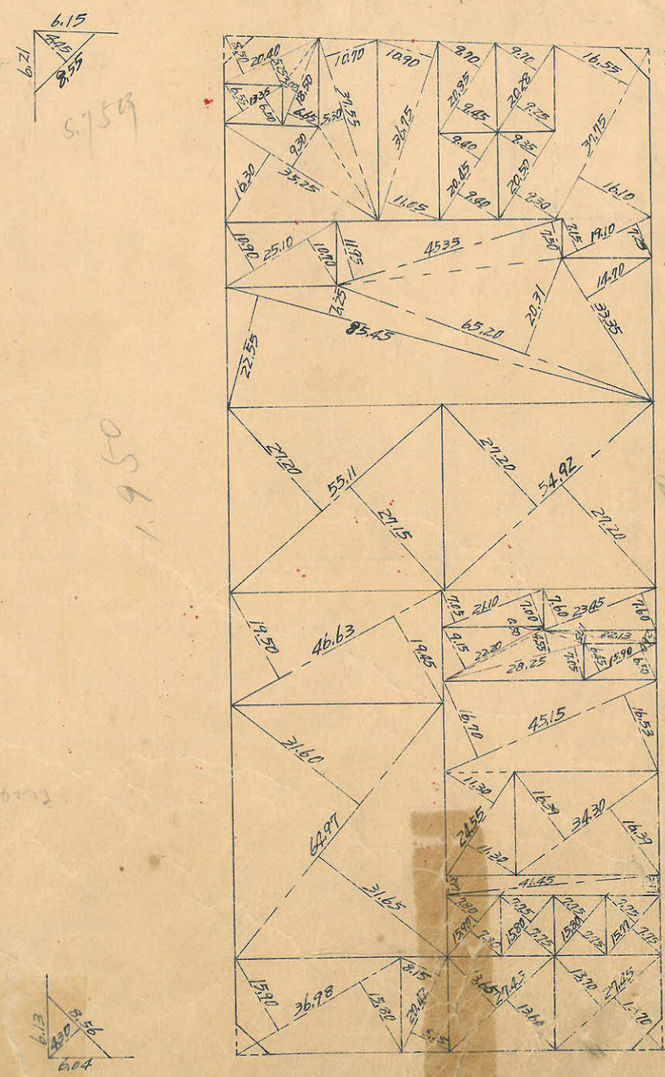

城南 4B

トラバー精度 1/1,000

No.76 x= 2,143.205 y= 213.406

No.A x= 2,140.700 y= 229.217

No.77 x= 2,216.260 y= 265.458

No.77' x= 2,219.954 y= 267.527

No.B x= 2,207.915 y= 277.117

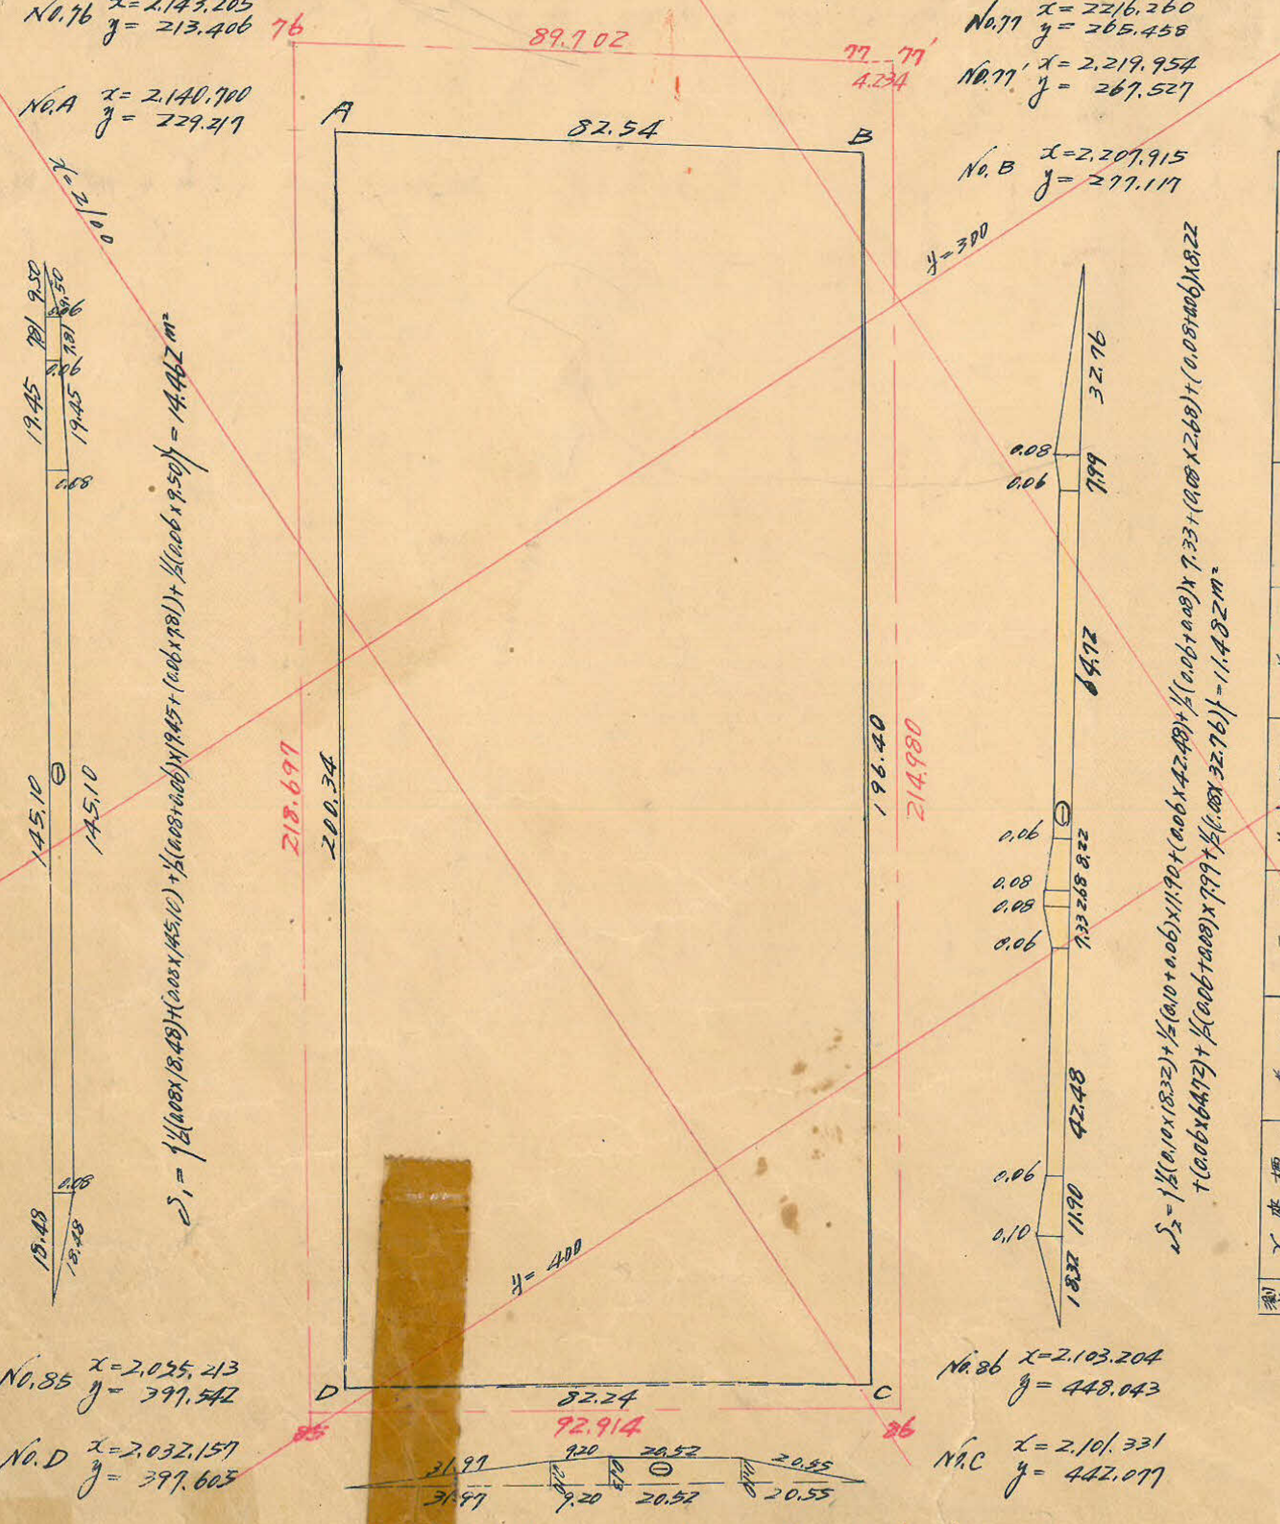

$S_1 = \{1/2(0.08 \times 18.48) + (0.08 \times 145.10) + 1/2(0.08+0.06) \times 19.45 + (0.06 \times 7.81) + 1/2(0.06 \times 9.50)\} = 14.462 m^2$

$S_2 = \{1/2(0.10 \times 18.32) + 1/2(0.10+0.06) \times 11.90 + (0.06 \times 42.48) + 1/2(0.06+0.08) \times 7.33 + (0.08 \times 2.68) + (0.08+0.06) \times 8.22 + (0.06 \times 64.72) + 1/2(0.06+0.08) \times 7.99 + 1/2(0.08 \times 32.76)\} = 11.482 m^2$

$S_3 = 1/2\{0.10 \times (31.97+20.55) + (0.10+0.13) \times (9.20+20.52)\} = 6.043 m^2$

No.85 x= 2,025.213 y= 397.542

No.D x= 2,032.157 y= 397.605

No.86 x= 2,103.204 y= 448.043

No.C x= 2,101.331 y= 442.077

測点	X座標 (1)	差 (2)	和 (3)	Y座標 (4)	差 (5)	和 (6)	(3)×(4)	(1)×(6)
A	2032.157			397.605				
B	2140.700	-108.543	-175.758	229.217	+168.388	+120.488	-40.286.721	+257.928.662
C	2207.915	-67.215	+39.369	277.117	-47.900	-212.860	+10.909.819	-469.976.787
D	2101.331	+106.584	+175.758	442.077	-164.960	-120.488	+77.698.569	-253.185.170
A	2032.157	+69.174	-39.369	397.605	+44.472	+212.860	-15.653.311	+432.564.939
							+32.668.356	-32.668.356

×1/2 = 16.334.178 m²
= 4.941.08坪

合計面積 16.334.178 - 14.462 - 11.482 - 6.043 = 16.302.19m² (×0.3025 = 4.931.41坪) = 4.931.22坪

剪除面積 18.40 + 19.02 + 18.48 + 18.19 = 74.09m² (〃 = 22.41坪) 22.40 〃

寄込面積 4.908.82坪

この図面等は、土地区画整理事業に関する参考資料として提供しています。
○図面等は換地処分時のものであり、現在の状況とは異なる場合があります。
○図面等によって、境界等が確定されるものではありません。