課長	係長	測量士	係

（分筆前）

確定面積平面図 S=1/100

ブロック番号　　号

新地名　　町　　丁目

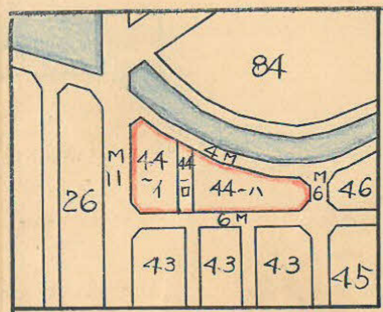

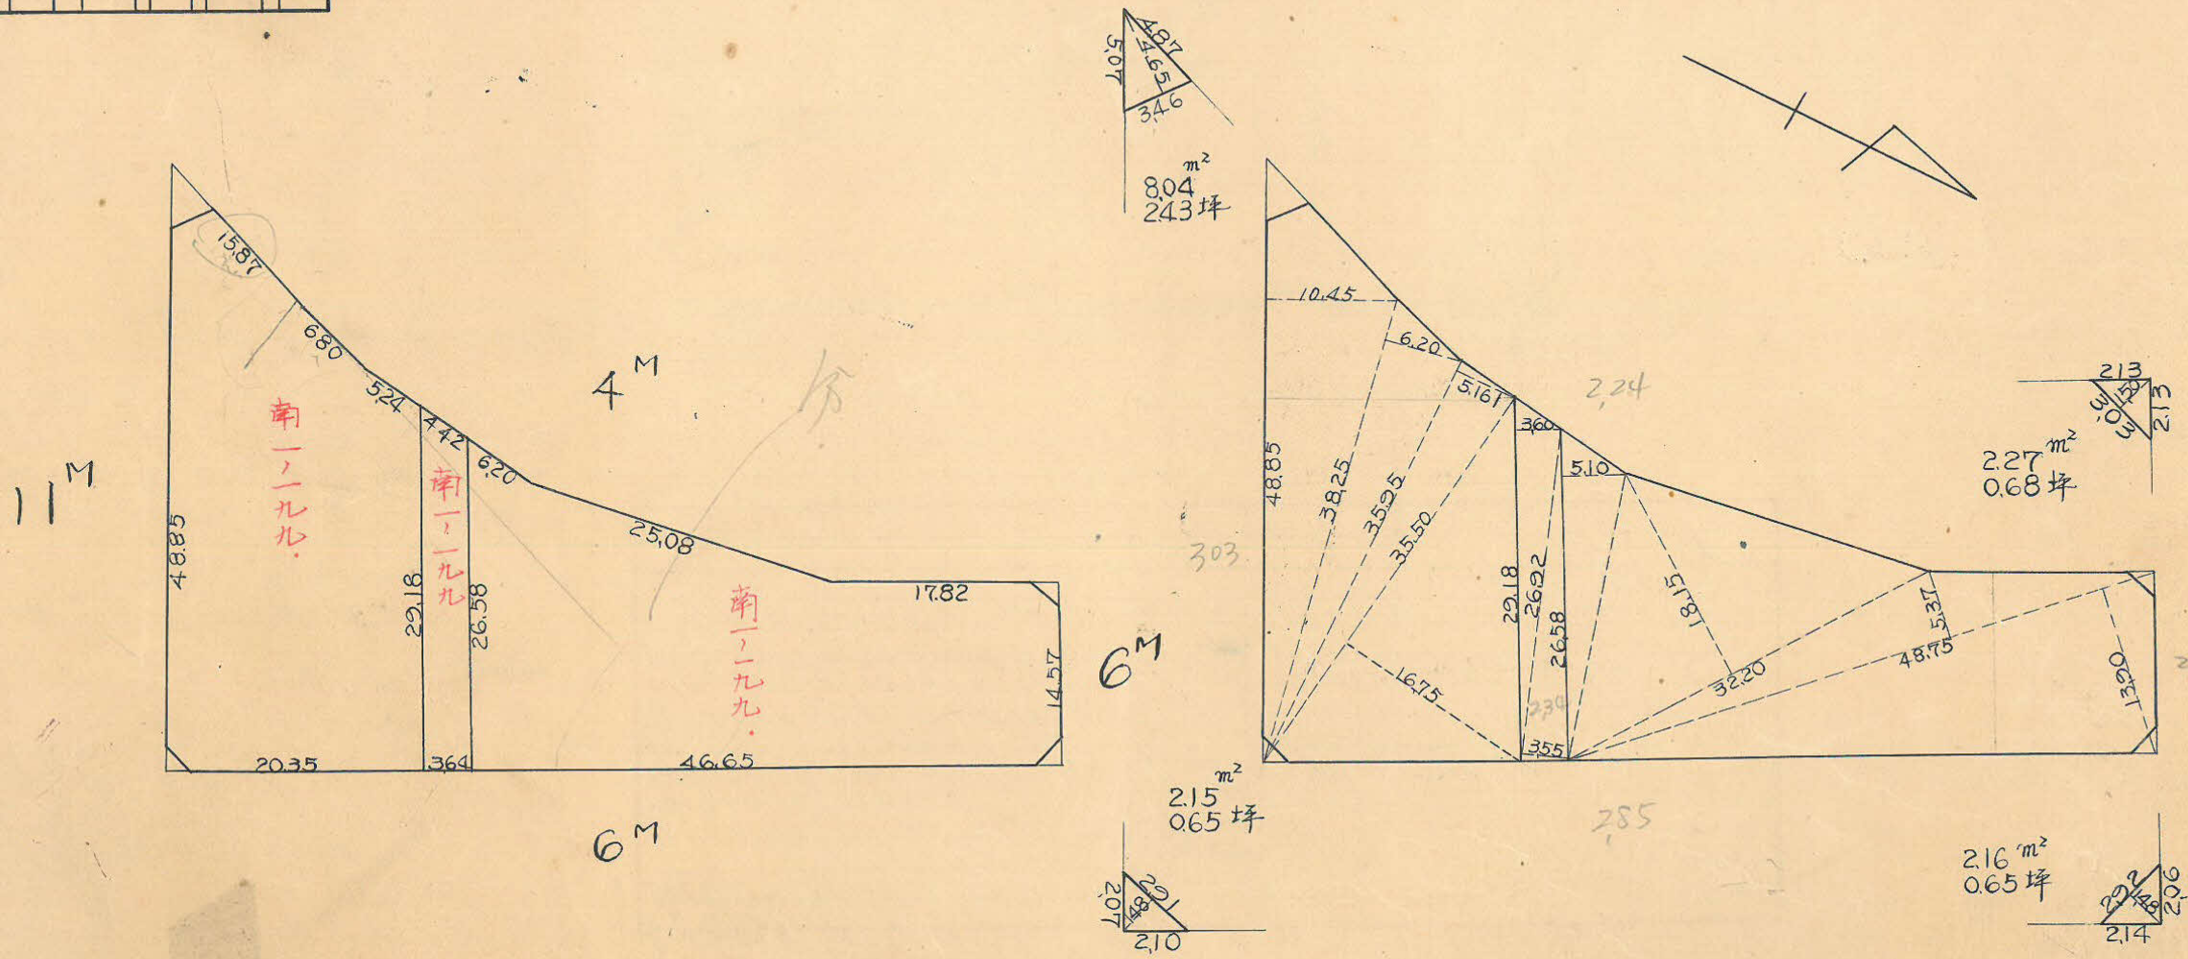

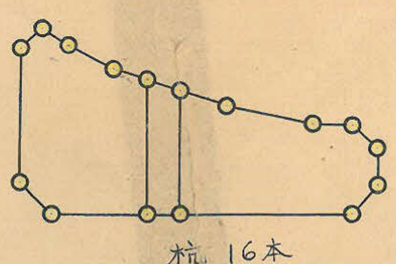

この図面等は、土地区画整理事業に関する参考資料として提供しています。
○図面等は換地処分時のものであり、現在の状況とは異なる場合があります。
○図面等によって、境界等が確定されるものではありません。

城南 44 B

トラバー精度 1/7,000

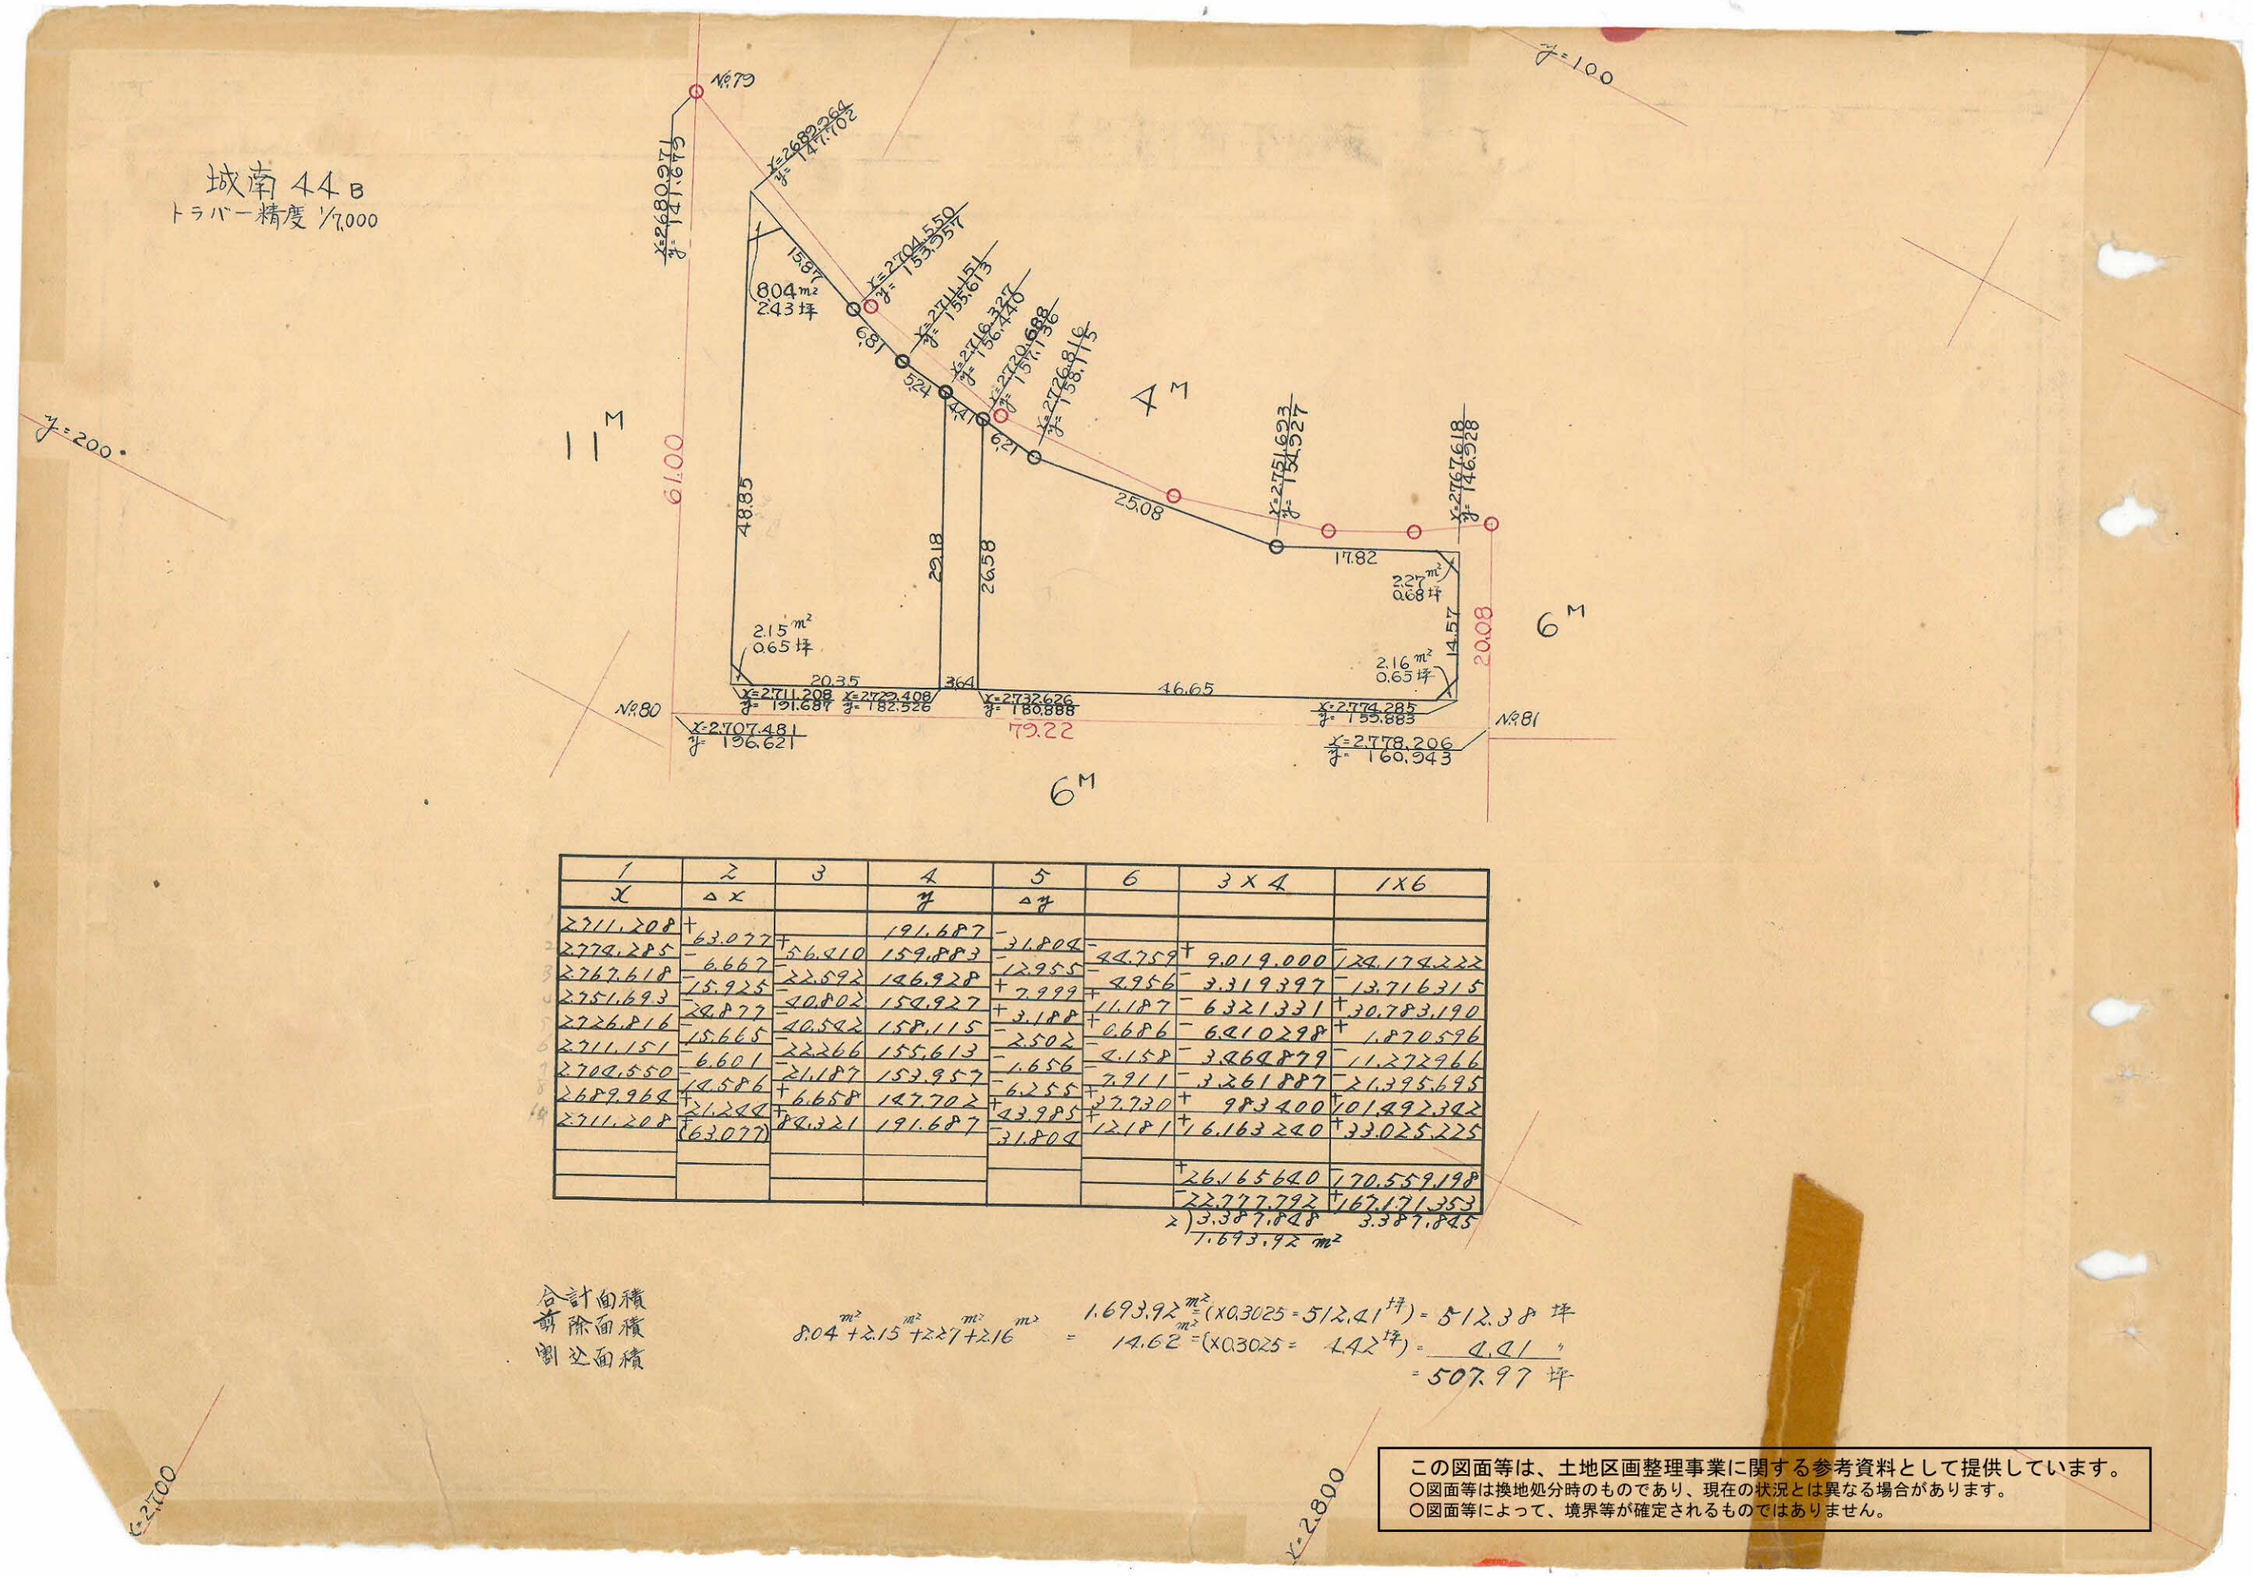

1	2	3	4	5	6	3×4	1×6
X	△x		Y	△Y			
2711.208	+63.077	+56.410	191.687	−31.804	−44.759	+9.019.000	−24.174.222
2774.285	−6.667	−22.892	159.883	−12.955	−4.956	−3.319397	−13.716315
2767.618	−15.925	−40.802	146.928	+7.999	+11.187	−6321331	+30.783.190
2751.693	−28.877	−40.542	154.927	+3.188	+0.686	−6.410298	+1.870.596
2726.816	−15.665	−22.266	158.115	−2.502	−4.158	−3.469879	−11.272966
2711.151	−6.601	−21.187	155.613	−1.656	−2.911	−3.261887	−21.395.695
2704.550	−18.586	+6.658	152.957	−6.255	+27.730	+983400	+101.492.342
2689.964	+21.244	+84.321	147.702	+43.985	+12.181	+16.163.240	+33.025.225
2711.208	(+63.077)		191.687	−31.804			
						+26.165.640	−170.559.198
						−22.777.792	+167.171.353
						2)3.387.848	3.387.845
						1.693.92 m²	

合計面積 8.04m² + 2.15m² + 2.27m² + 2.16m² = 1,693.92m² (×0.3025 = 512.41坪) = 512.38 坪

新除面積 14.62m² (×0.3025 = 4.42坪) = 4.41 〃

割込面積 = 507.97 坪

この図面等は、土地区画整理事業に関する参考資料として提供しています。
○図面等は換地処分時のものであり、現在の状況とは異なる場合があります。
○図面等によって、境界等が確定されるものではありません。