






課長	係長	測量士	係

(分筆前)
確定面積平面圖 $S = \frac{1}{600}$

ブロック番号 中央 90-2号


新地名 町 丁目

27年 5月 29日

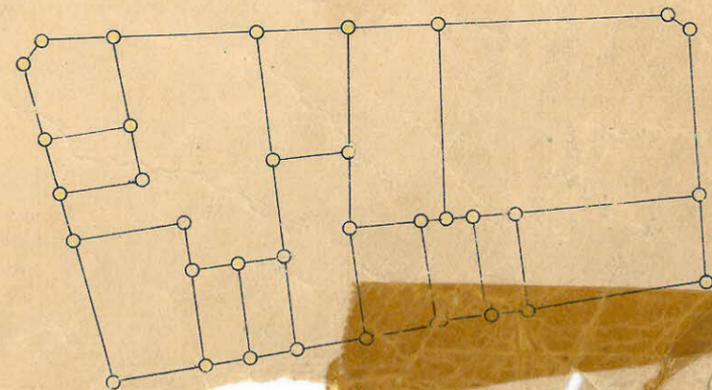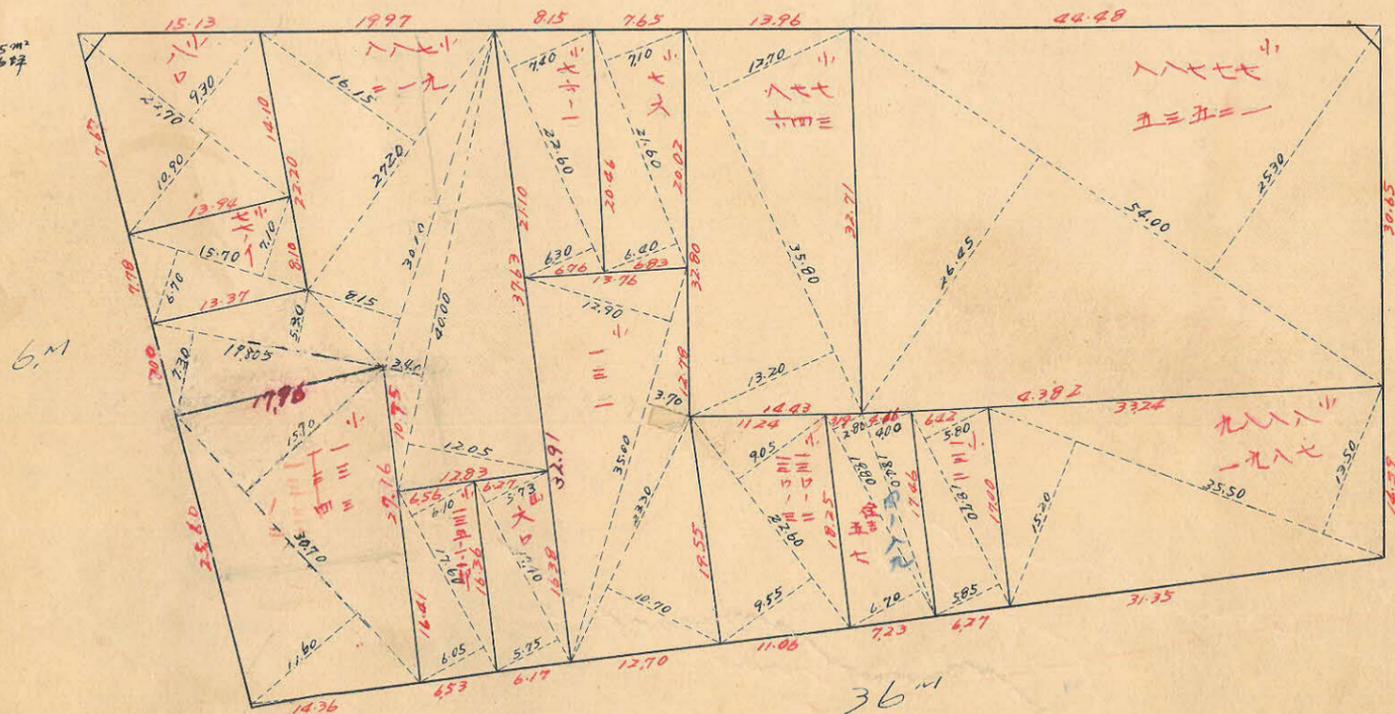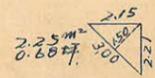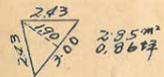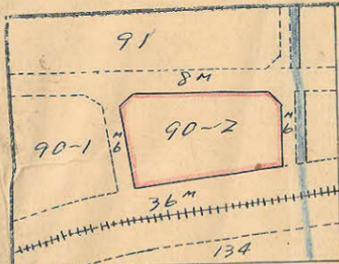

この図面等は、土地区画整理事業に関する参考資料として提供しています。
 ○図面等は換地処分時のものであり、現在の状況とは異なる場合があります。
 ○図面等によって、境界等が確定されるものではありません。

90-2B
 フラバ精度 1/7,000

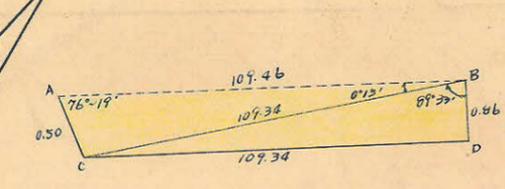










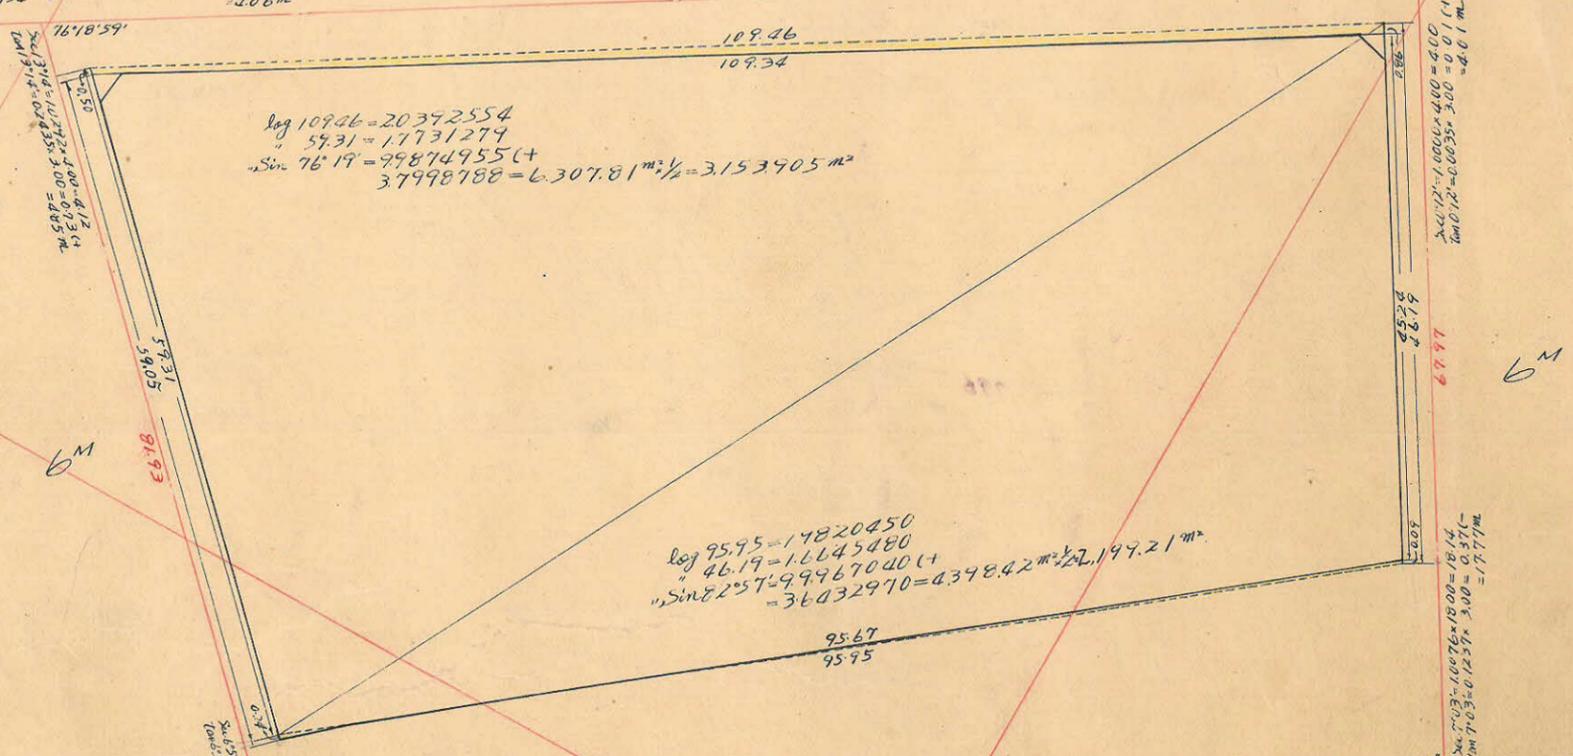

log 109.46 = 2.0392554
 " 59.31 = 1.7731274
 " Sin 76.19 = 0.99874955 (+)
 3.7998788 = 6.307.81 m; 1/2 = 3.153905 m²


log 95.95 = 1.9820450
 " 46.19 = 1.6645480
 " Sin 82.57 = 0.999967040 (+)
 3.6432970 = 4.398.42 m; 1/2 = 2.199.21 m²

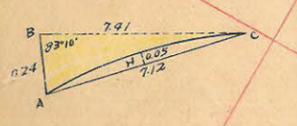




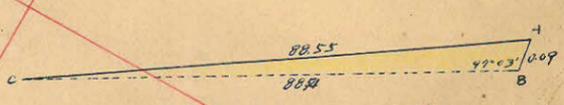


この図面等は、土地区画整理事業に関する参考資料として提供しています。
 ○図面等は換地処分時のものであり、現在の状況とは異なる場合があります。
 ○図面等によって、境界等が確定されるものではありません。

3.153905 m² + 2.19921 m² + 73.604 m² + 3.954 m² + 0.646 m² = 5276.20 m² (× 0.3025 = 1596.03 坪) = 1595.99 坪
 2.85 m² + 2.25 m² = 5.10 m² (× 0.3025 = 1.54 坪) = 1.54 坪
 = 5271.10 m² (× 0.3025 = 1594.50 坪) = 1594.50 坪