
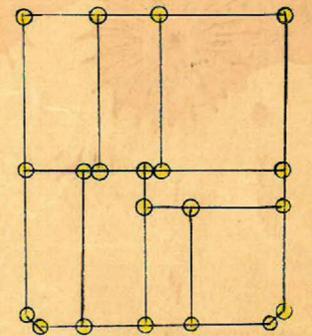
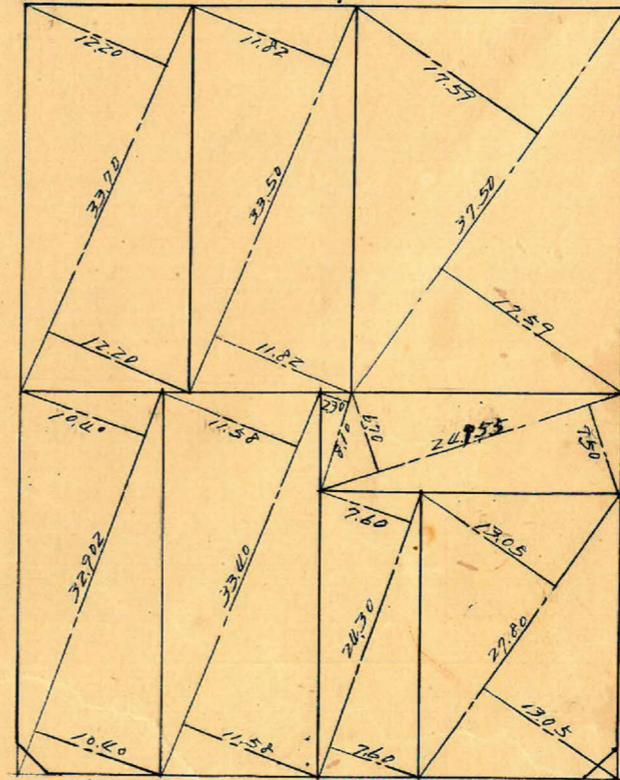
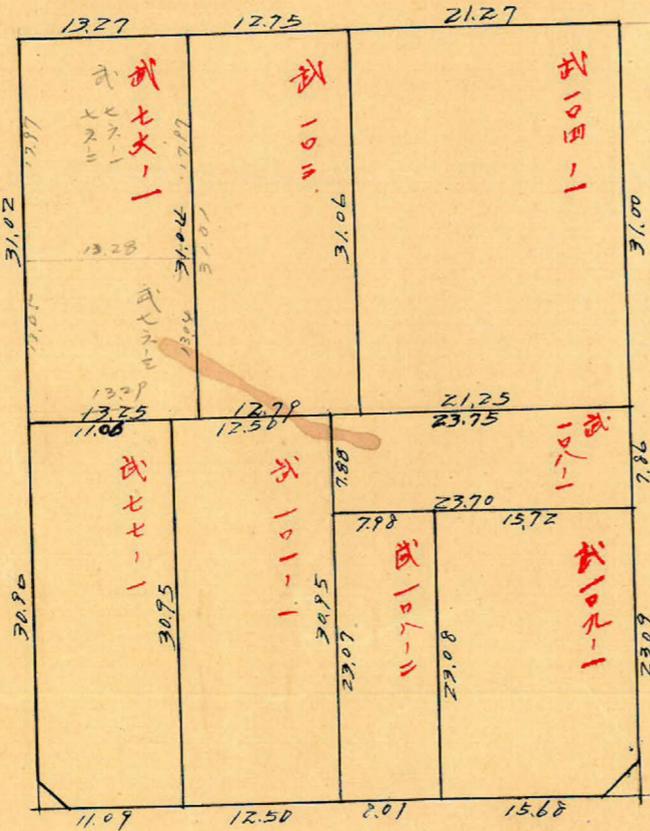


課長	係長	測量士	係

(分筆前)
 確定面積平面圖 $S = \frac{1}{600}$

ブロック番号 城町 44-1 号

新地名 町 丁目
 年 月 日

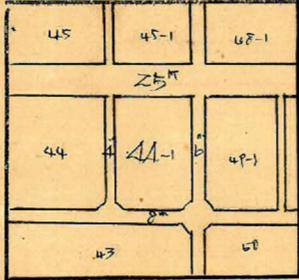


間=8 柱=20本

この図面等は、土地区画整理事業に関する参考資料として提供しています。
 ○図面等は換地処分時のものであり、現在の状況とは異なる場合があります。
 ○図面等によって、境界等が確定されるものではありません。



城西 LL~1BL 精度 = 1

この図面等は、土地区画整理事業に関する参考資料として提供しています。
 ○図面等は換地処分時のものであり、現在の状況とは異なる場合があります。
 ○図面等によって、境界等が確定されるものではありません。

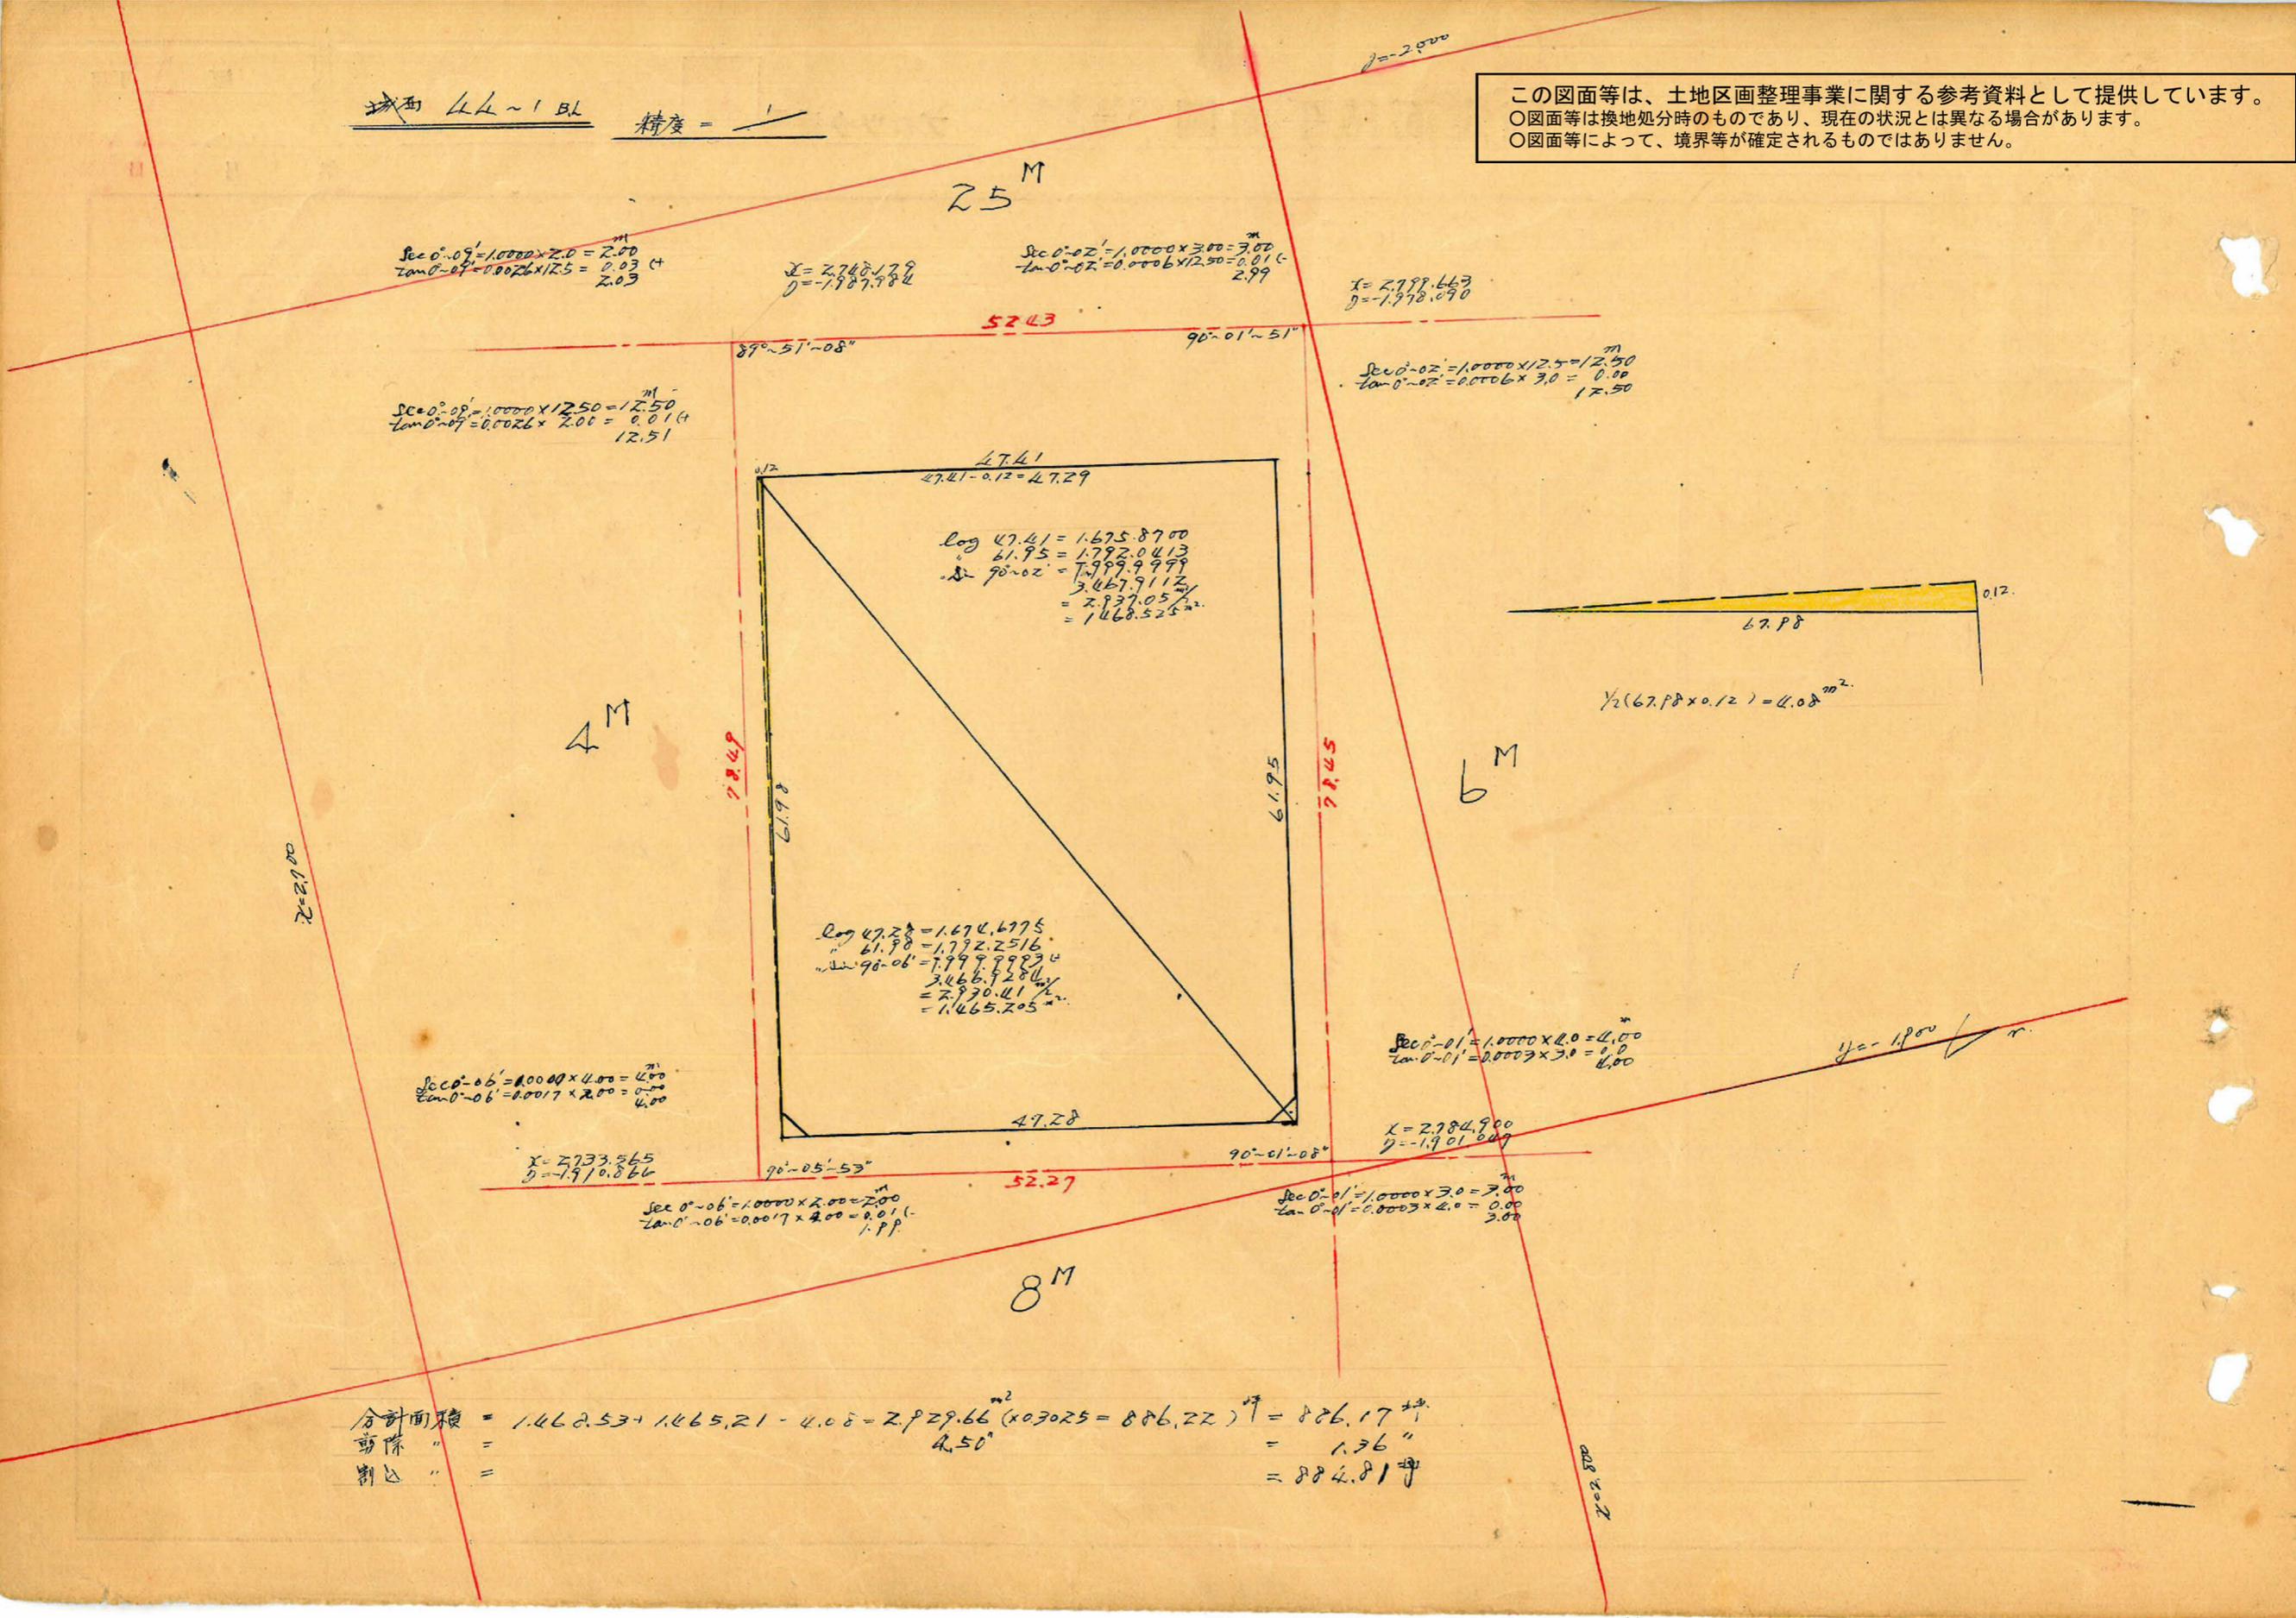

$$\begin{aligned} \sec 0^\circ-09' &= 1.0000 \times 2.00 = 2.00 \\ \tan 0^\circ-09' &= 0.0026 \times 2.5 = 0.03 \end{aligned}$$


$$\begin{aligned} X &= 2.748179 \\ Y &= -1.987.984 \end{aligned}$$

$$\begin{aligned} \sec 0^\circ-02' &= 1.0000 \times 3.00 = 3.00 \\ \tan 0^\circ-02' &= 0.0006 \times 2.50 = 0.01 \end{aligned}$$

$$\begin{aligned} X &= 2.799.663 \\ Y &= -1.978.090 \end{aligned}$$


$$\begin{aligned} \sec 0^\circ-02' &= 1.0000 \times 2.50 = 2.50 \\ \tan 0^\circ-02' &= 0.0006 \times 2.00 = 0.01 \end{aligned}$$

$$\begin{aligned} \sec 0^\circ-02' &= 1.0000 \times 2.50 = 2.50 \\ \tan 0^\circ-02' &= 0.0006 \times 3.0 = 0.00 \end{aligned}$$

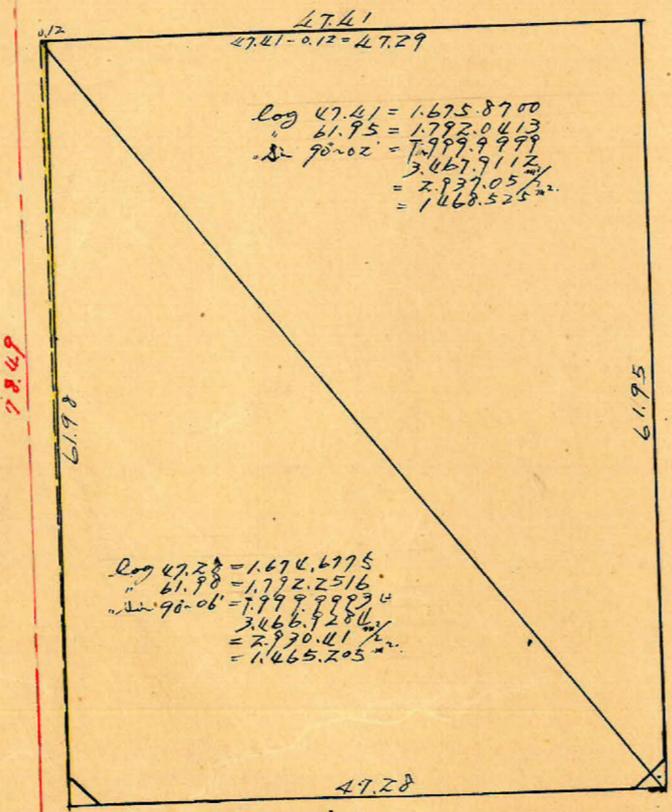

$$\begin{aligned} \log 47.41 &= 1.675.8700 \\ 61.95 &= 1.792.0413 \\ \log 90^\circ-02' &= 1.999.9999 \\ &= 3.467.9112 \\ &= 2.937.0512 \\ &= 1.468.525 \end{aligned}$$

$$\begin{aligned} \log 47.28 &= 1.674.6775 \\ 61.98 &= 1.792.2516 \\ \log 90^\circ-06' &= 1.999.9999 \\ &= 3.466.7286 \\ &= 2.930.4172 \\ &= 1.465.205 \end{aligned}$$

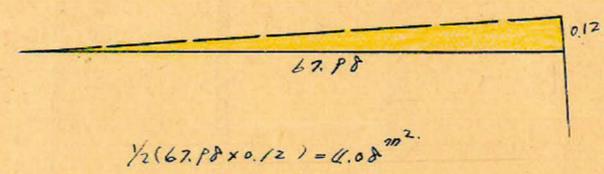

$$\begin{aligned} \sec 0^\circ-06' &= 1.0000 \times 4.00 = 4.00 \\ \tan 0^\circ-06' &= 0.0017 \times 2.00 = 0.00 \end{aligned}$$

$$\begin{aligned} X &= 2.733.265 \\ Y &= -1.910.866 \end{aligned}$$

$$\begin{aligned} \sec 0^\circ-01' &= 1.0000 \times 4.0 = 4.00 \\ \tan 0^\circ-01' &= 0.0003 \times 3.0 = 0.00 \end{aligned}$$

$$\begin{aligned} X &= 2.784.900 \\ Y &= -1.901.049 \end{aligned}$$

$$\begin{aligned} \sec 0^\circ-06' &= 1.0000 \times 2.00 = 2.00 \\ \tan 0^\circ-06' &= 0.0017 \times 2.00 = 0.01 \end{aligned}$$

$$\begin{aligned} \sec 0^\circ-01' &= 1.0000 \times 3.0 = 3.00 \\ \tan 0^\circ-01' &= 0.0003 \times 4.0 = 0.00 \end{aligned}$$

合計面積 = 1.468.53 + 1.465.21 - 4.08 - 2.929.66 (x0.7025 = 886.22) = 886.17 坪
 剪除 " = 4.50 " = 1.76 坪
 割込 " = 884.81 坪