

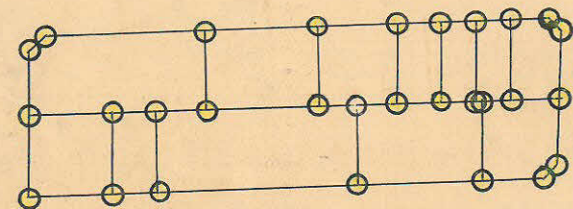
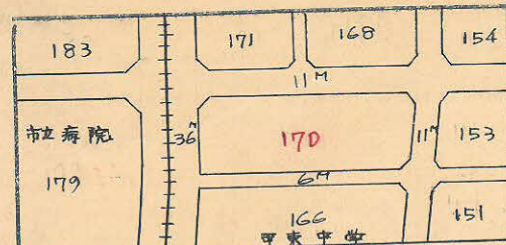


昭和27年 3月 26日

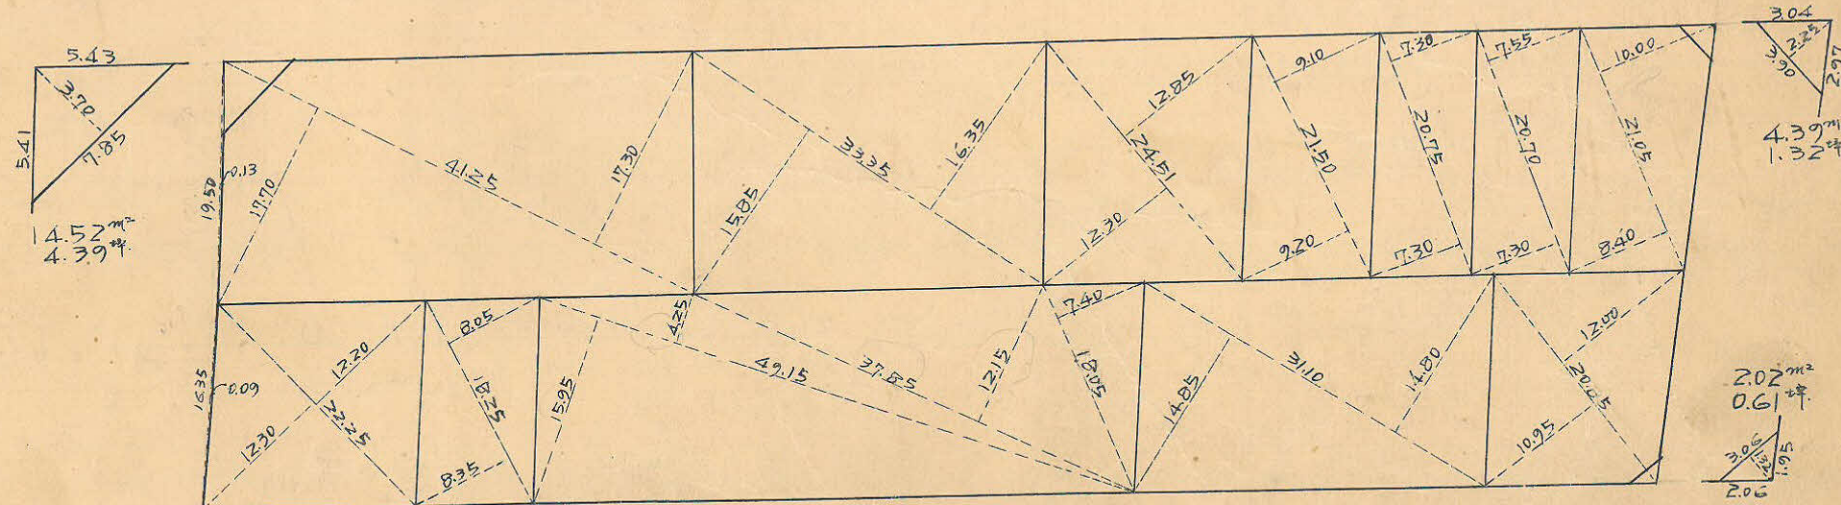

杭 29 口外 12

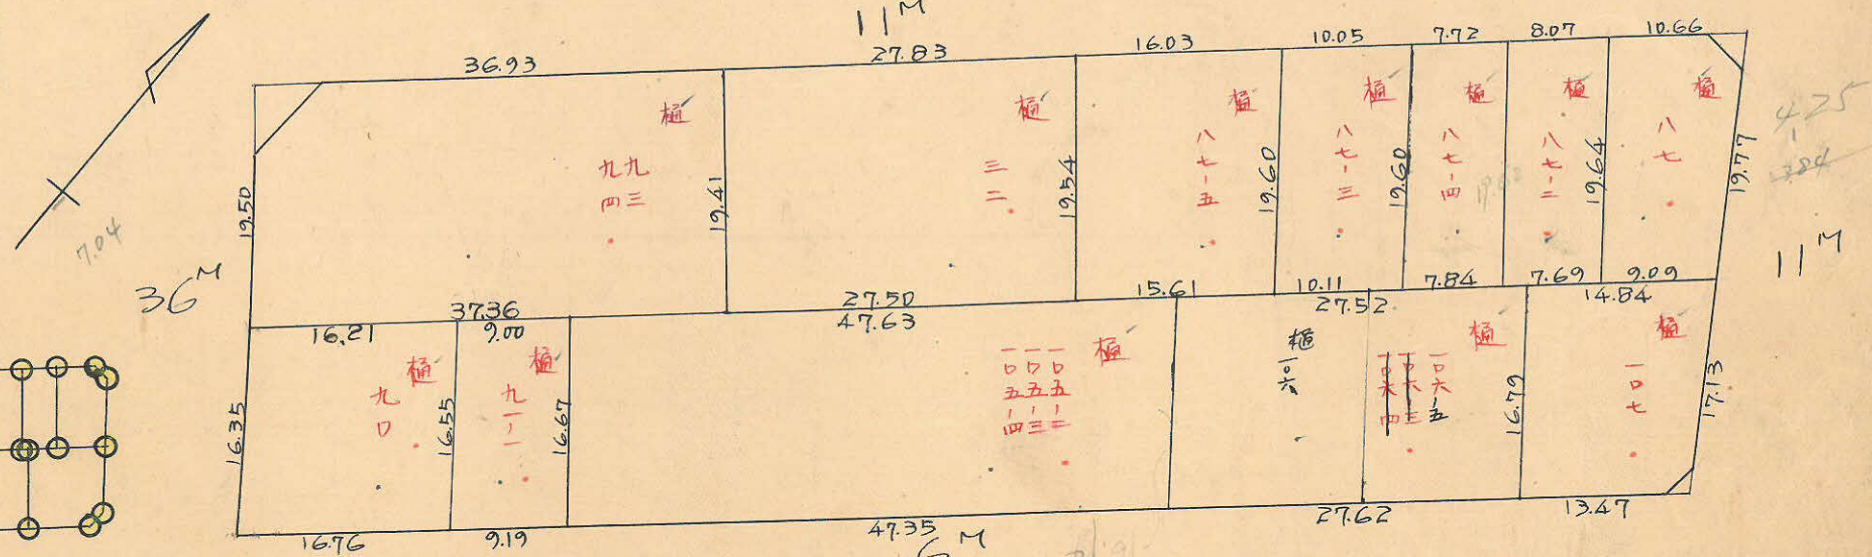

この図面等は、土地区画整理事業に関する参考資料として提供しています。
○図面等は換地処分時のものであり、現在の状況とは異なる場合があります。
○図面等によって、境界等が確定されるものではありません。

170

トバ精度 1/3,000

x=3,100

$$\Delta c 0^{\circ} 46' = 1.0001 \times 5.50 = 5.50$$

$$\tan 0^{\circ} 46' = 0.0134 \times 18.00 = 0.241$$

$$5.26$$

$$\Delta c 0^{\circ} 46' = 1.0001 \times 18.00 = 18.00$$

$$\tan 0^{\circ} 46' = 0.0134 \times 5.50 = 0.074$$

$$17.93$$

$$1036 \times = 3.099.566$$

$$90^{\circ} 46' 22''$$

$$\Delta c 0^{\circ} 36' = 1.0001 \times 5.50 = 5.50$$


$$\tan 0^{\circ} 36' = 0.0105 \times 18.00 = 0.19$$

$$3.19$$

$$\Delta c 0^{\circ} 36' = 1.0001 \times 18.00 = 18.00$$

$$\tan 0^{\circ} 36' = 0.0105 \times 3.00 = 0.031$$

$$18.03$$

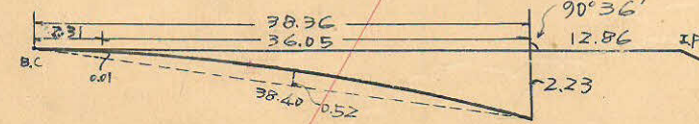

$$\frac{1}{2} (38.36 \times 2.23 \times 0.99994) = 4.2768 \text{ m}^2$$

$$\frac{1}{2} (38.40 \times 0.52) = 10.016$$

$$\frac{1}{2} (2.31 \times 0.01) = 0.0115$$

$$29.445$$

$$\log 117.25 = 2.0691129$$

$$\log \sin 90^{\circ} 46' = 9.9999611$$

$$= 4.22648 \text{ m}^2$$

$$= 2,113.24 \text{ m}^2$$

$$\log 112.15 = 2.0497993$$

$$\log \sin 98^{\circ} 34' = 9.9951274$$

$$= 4.08329 \text{ m}^2$$

$$= 2,041.645 \text{ m}^2$$

$$I.A. = 16.17'$$

$$Z = 358'$$

$$C.L. = 101.743$$

$$T.L. = 51.215$$

$$S.L. = 3.644$$

$$114.39 = 114.38 + 0.03 - 0.02$$

$$114.38 = 112.15 + 2.23$$

$$\frac{0.24 \times 0.20}{2} \times 114.39 + \frac{114.38}{2} = 25.164 \text{ m}^2$$

$$\text{合計面積 } 2,113.24 \text{ m}^2 + 2,041.645 \text{ m}^2 + 29.445 \text{ m}^2 + 16.420 \text{ m}^2 - 25.164 \text{ m}^2 = 4,175.59 \text{ m}^2$$

$$\text{削除 } 14.52 + 4.39 + 2.02 = 20.93 \text{ m}^2$$

$$\text{計込 } 4,154.66 \text{ m}^2 = 1,256.78 \text{ m}^2$$

この図面等は、土地区画整理事業に関する参考資料として提供しています。
○図面等は換地処分時のものであり、現在の状況とは異なる場合があります。
○図面等によって、境界等が確定されるものではありません。

$$\Delta c 8^{\circ} 44' = 0.1518 \times 0.28 = 0.042 \div 0.04 \text{ m}$$

$$\tan 8^{\circ} 44' = 0.1536 \times 0.28 = 0.043 \div 0.04 \text{ m}$$

$$\Delta c 8^{\circ} 44' = 1.0117 \times 5.50 = 5.56$$

$$\tan 8^{\circ} 44' = 0.1536 \times 5.50 = 0.846$$

$$6.40 \text{ m}$$

$$1048 \times = 3.169.954$$

$$81^{\circ} 16' 15''$$

$$\Delta c 8^{\circ} 34' = 1.0113 \times 5.50 = 5.56$$

$$\tan 8^{\circ} 34' = 0.1506 \times 3.00 = 0.456$$

$$5.11 \text{ m}$$

$$\Delta c 8^{\circ} 34' = 0.1490 \times 0.20 = 0.029 \div 0.03 \text{ m}$$

$$\tan 8^{\circ} 34' = 0.1488 \times 0.20 = 0.197 \div 0.20 \text{ m}$$