

課 長	係 長	測 量 士	係

(分 筆 前)

確定面積平面圖 $S = \frac{1}{\dots}$

$$S = \frac{1}{600}$$


ブロック番号

43 号


新地名

町 丁目

年 月 日

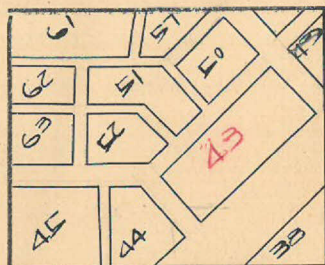

この図面等は、土地区画整理事業に関する参考資料として提供しています。
○図面等は換地処分時のものであり、現在の状況とは異なる場合があります。
○図面等によって、境界等が確定されるものではありません。

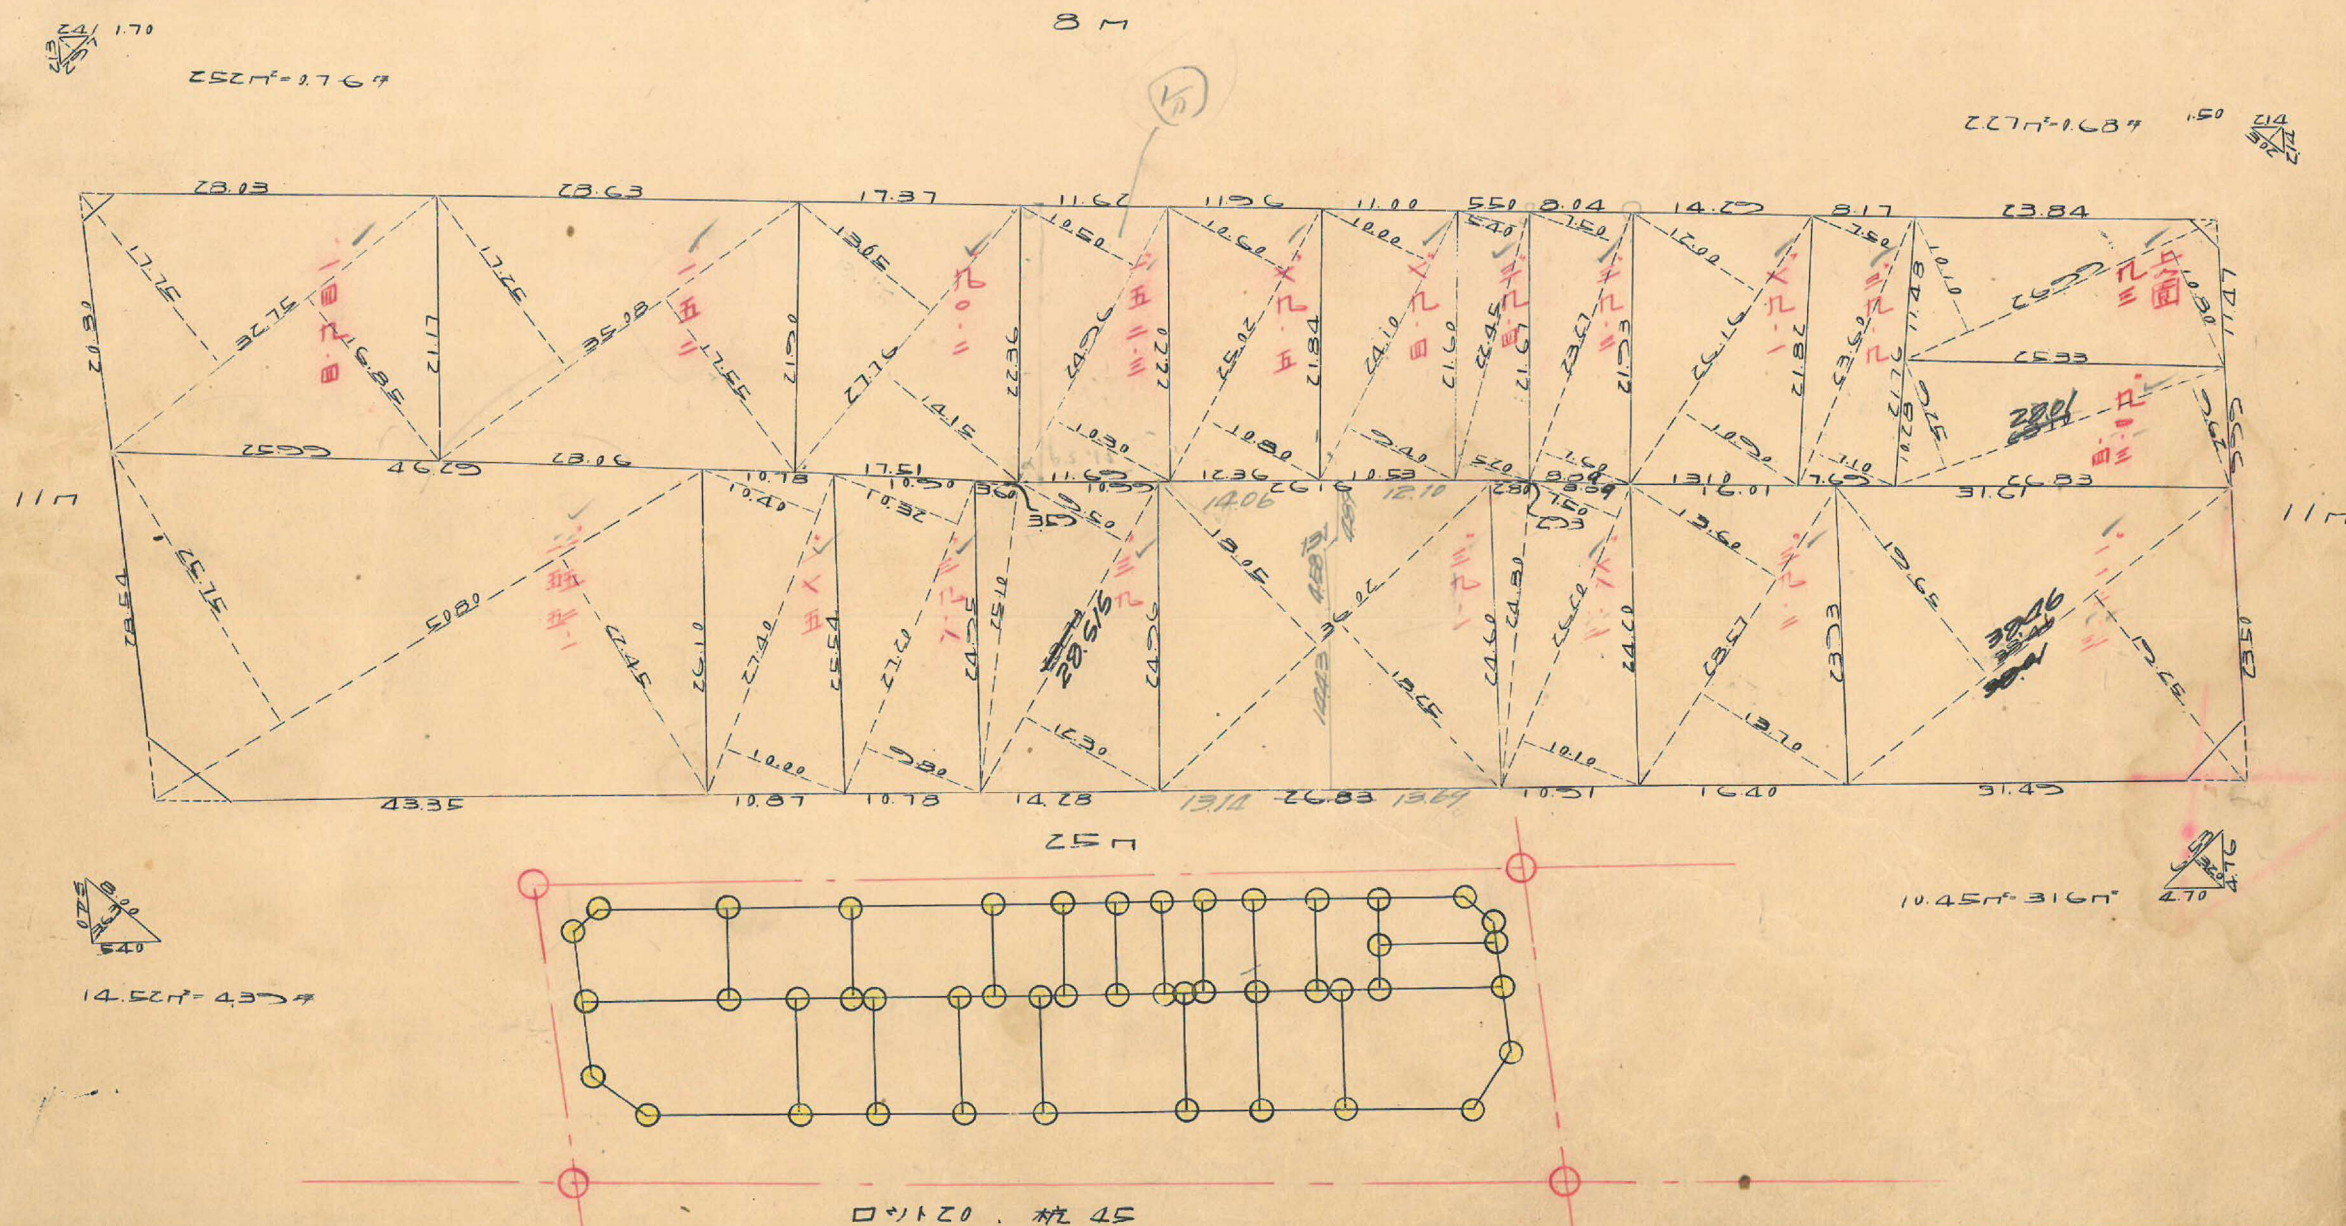

ロウト 20 杭 45

この図面等は、土地区画整理事業に関する参考資料として提供しています。
 ○図面等は換地処分時のものであり、現在の状況とは異なる場合があります。
 ○図面等によって、境界等が確定されるものではありません。

43a

8m

175.78

168.45

164.51

175.8

25m

11m

























