
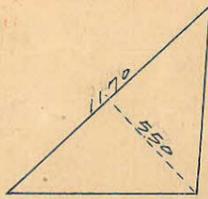
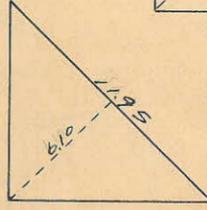
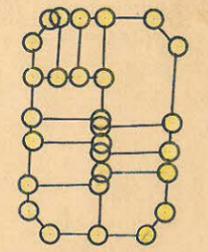
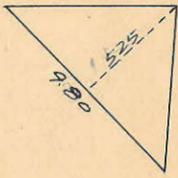
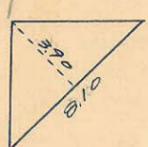
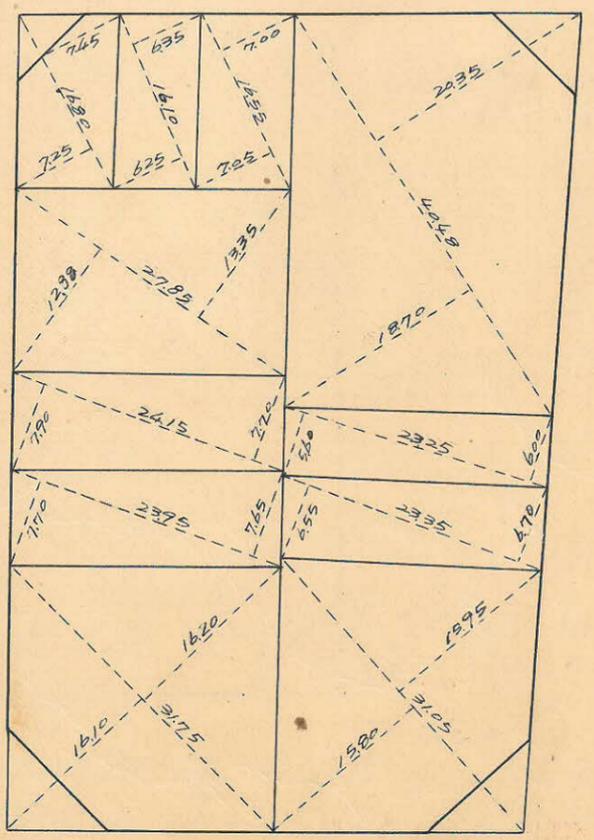
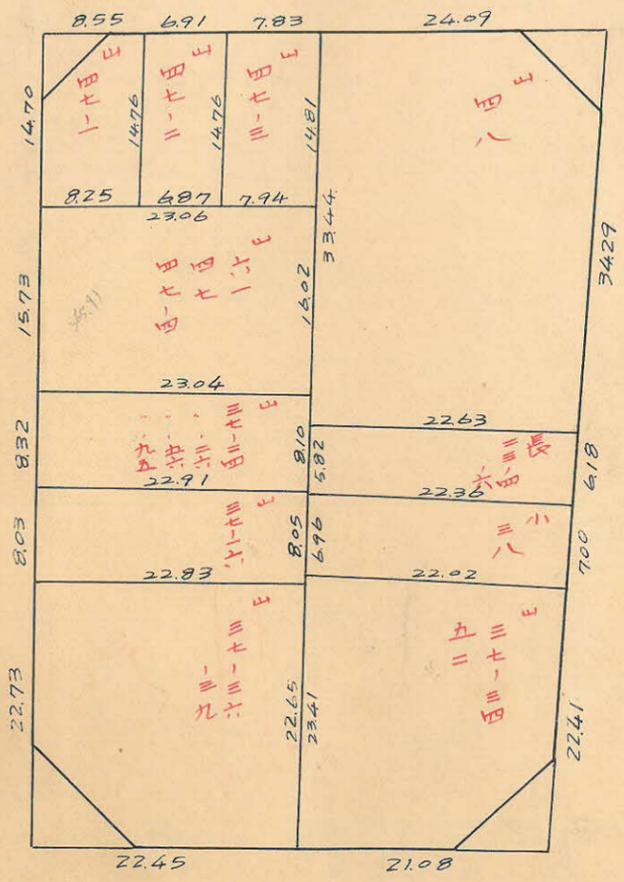


課長	係長	測量士	係

(分筆前)
確定面積平面圖 $S = \frac{1}{600}$


ブロック番号 中央 89 号

新地名 _____ 町 _____ 丁目
 年 _____ 月 _____ 日

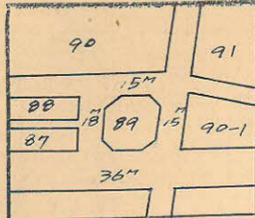

この図面等は、土地区画整理事業に関する参考資料として提供しています。
 ○図面等は換地処分時のものであり、現在の状況とは異なる場合があります。
 ○図面等によって、境界等が確定されるものではありません。

この図面等は、土地区画整理事業に関する参考資料として提供しています。
 ○図面等は換地処分時のものであり、現在の状況とは異なる場合があります。
 ○図面等によって、境界等が確定されるものではありません。



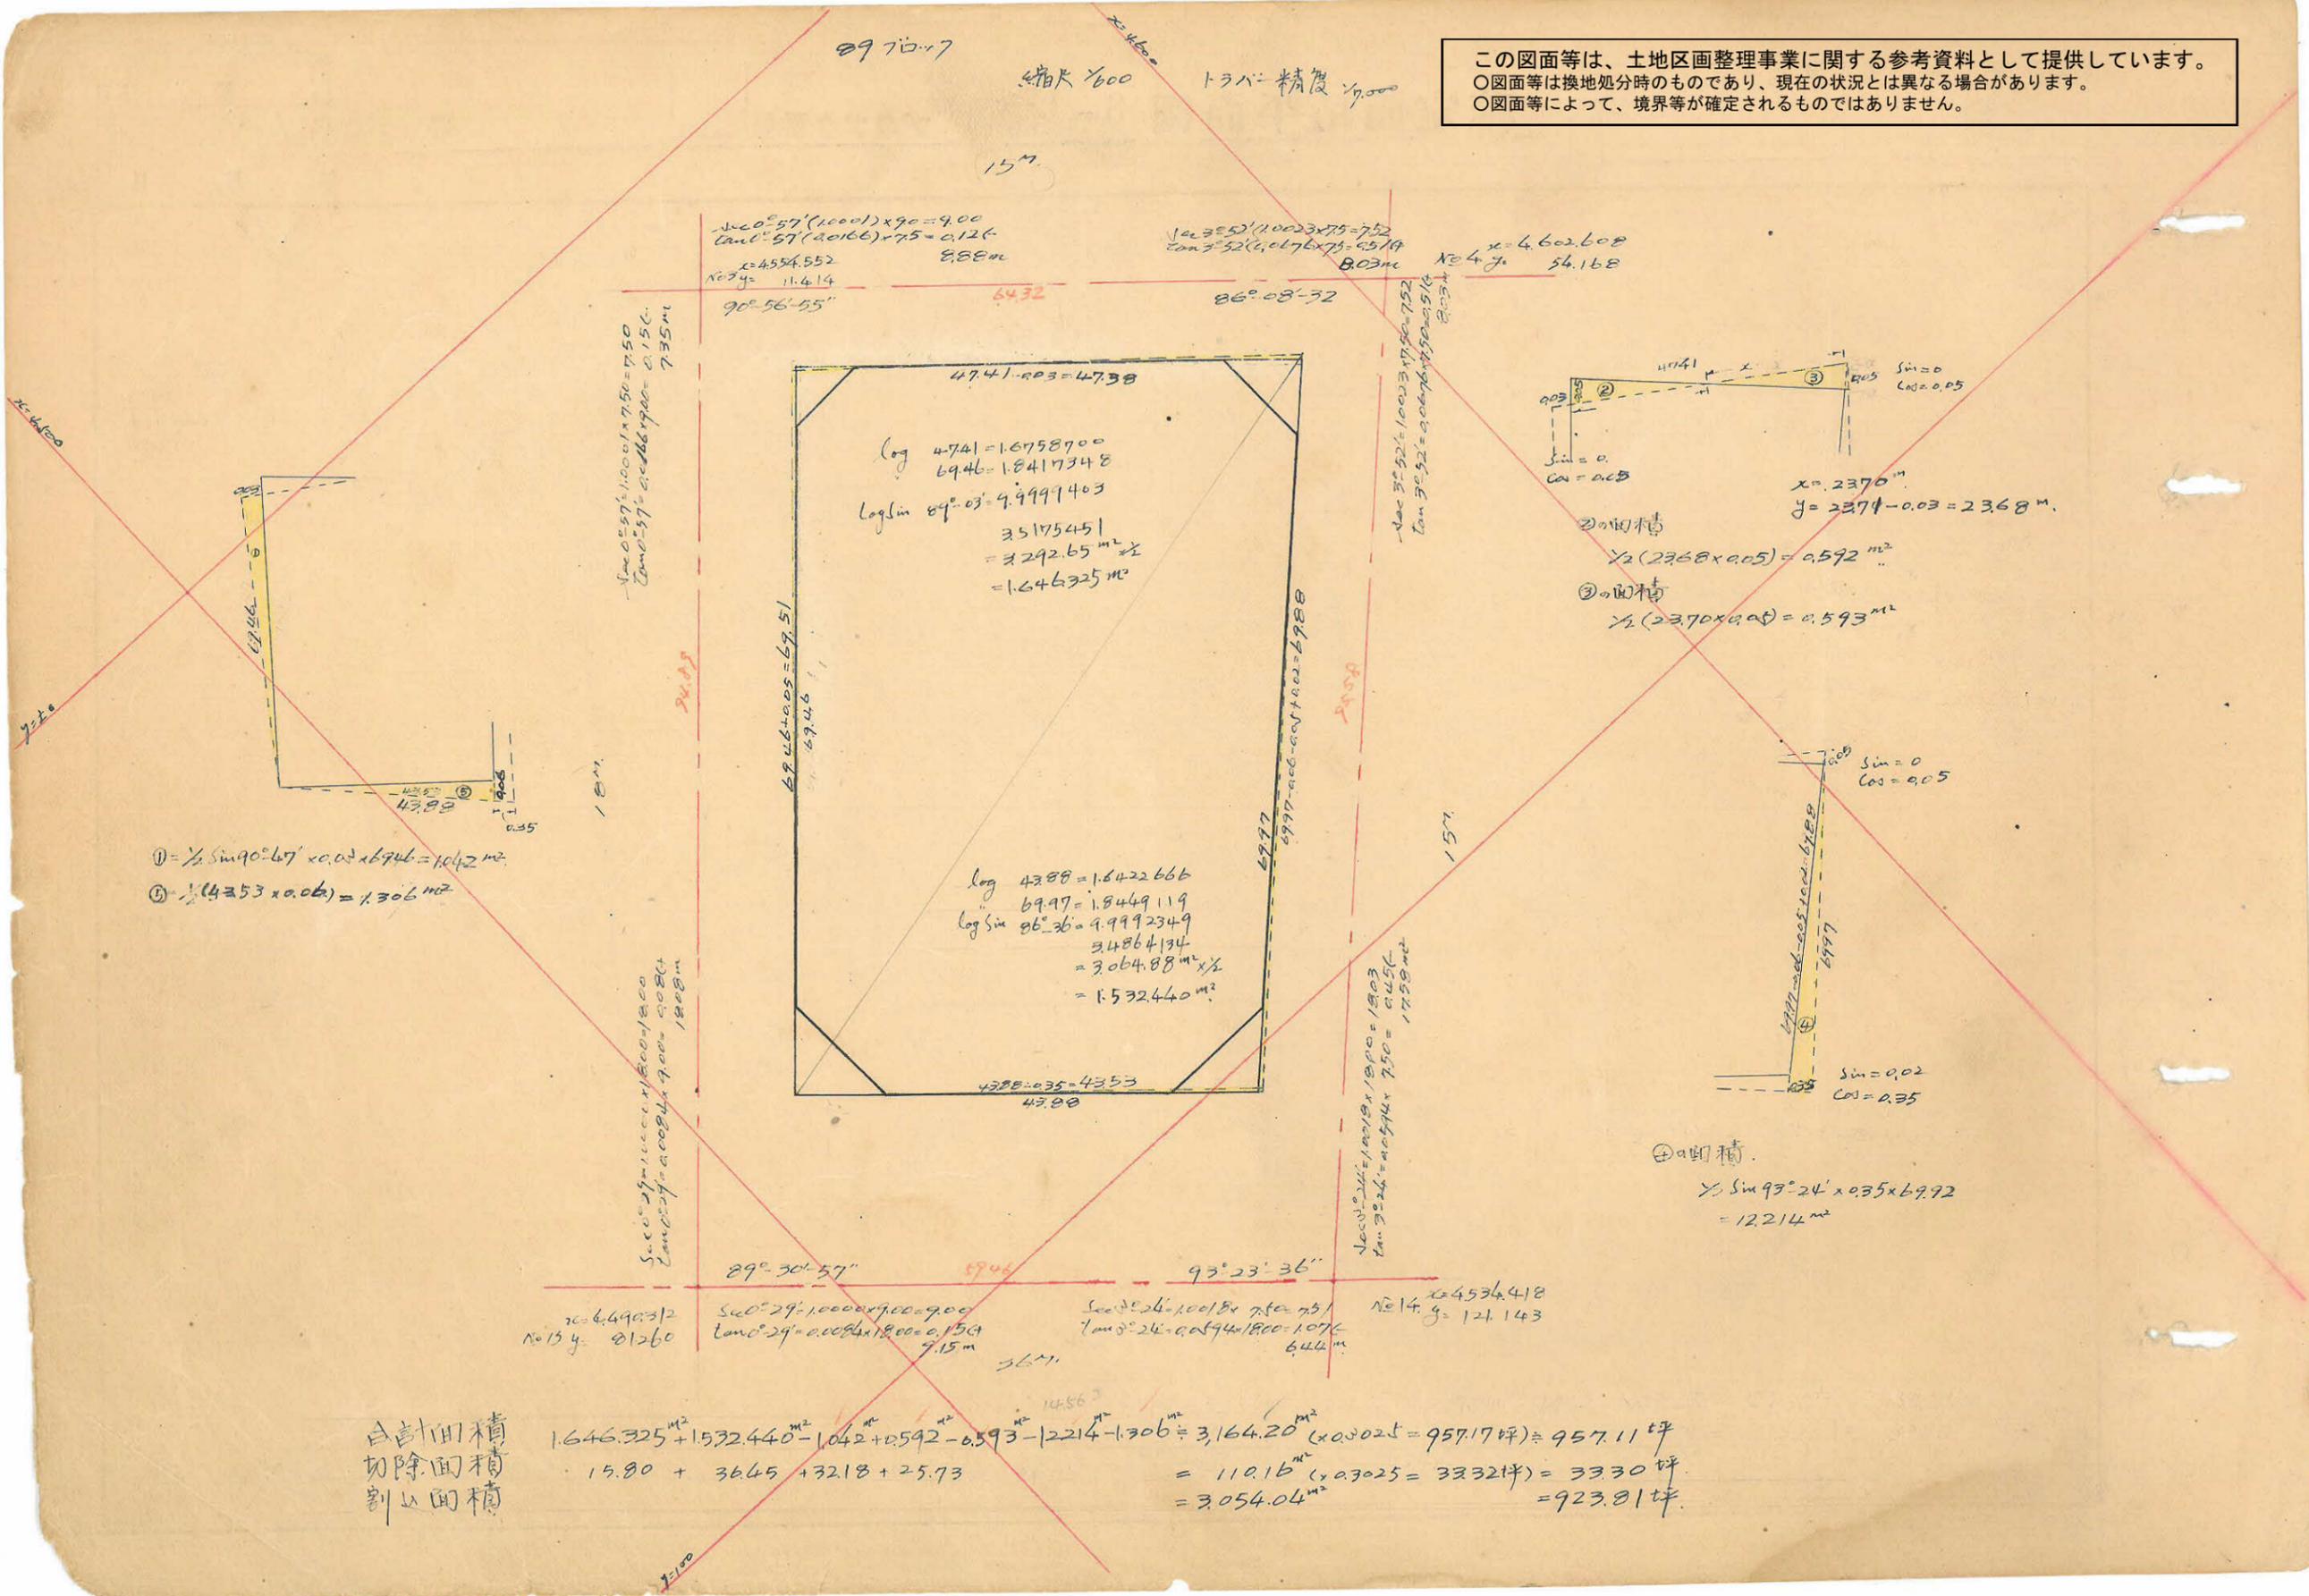


$$\begin{aligned} \text{Sec } 0^\circ 57' (1000) \times 90 &= 9.00 \\ \text{Tan } 0^\circ 57' (20166) \times 7.5 &= 0.126 \\ x &= 4554.552 \\ \text{No } 2 \text{ y. } &= 11.414 \end{aligned}$$

$$\begin{aligned} \text{Sec } 3^\circ 52' (10023) \times 7.5 &= 7.52 \\ \text{Tan } 3^\circ 52' (20176) \times 7.5 &= 0.519 \\ x &= 4602.608 \\ \text{No } 4 \text{ y. } &= 54.168 \end{aligned}$$

$$\begin{aligned} \text{Sec } 0^\circ 57' (1000) \times 7.50 &= 7.50 \\ \text{Tan } 0^\circ 57' (20166) \times 9.00 &= 0.156 \\ x &= 4554.552 \\ \text{No } 2 \text{ y. } &= 11.414 \end{aligned}$$

$$\begin{aligned} \text{Sec } 3^\circ 52' (10023) \times 7.50 &= 7.52 \\ \text{Tan } 3^\circ 52' (20176) \times 7.50 &= 0.519 \\ x &= 4602.608 \\ \text{No } 4 \text{ y. } &= 54.168 \end{aligned}$$

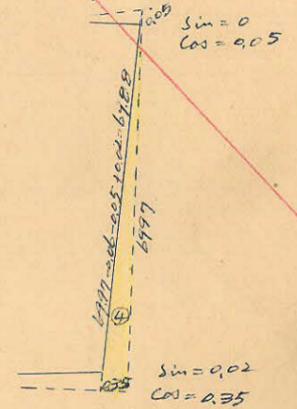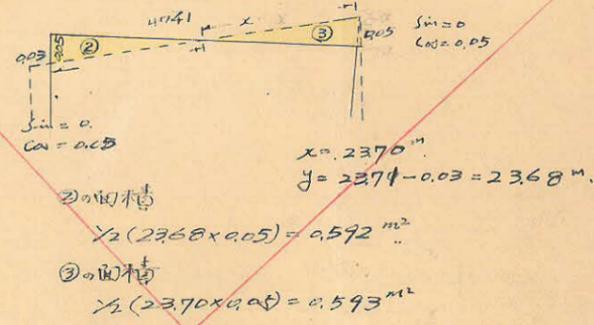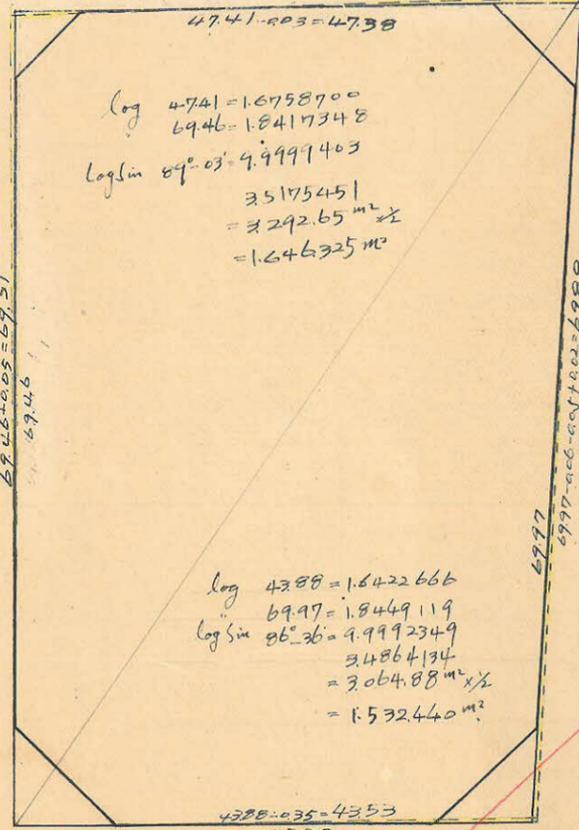

$$\begin{aligned} \text{①} &= \frac{1}{2} \sin 90^\circ 47' \times 0.03 \times 69.46 = 1.042 \text{ m}^2 \\ \text{②} &= \frac{1}{2} (4353 \times 0.06) = 1.306 \text{ m}^2 \end{aligned}$$

$$\begin{aligned} \text{Sec } 0^\circ 29' (10000) \times 900 &= 900 \\ \text{Tan } 0^\circ 29' (20084) \times 1800 &= 0.154 \\ x &= 4490.312 \\ \text{No } 13 \text{ y. } &= 21260 \end{aligned}$$

$$\begin{aligned} \text{Sec } 0^\circ 24' (10018) \times 750 &= 750 \\ \text{Tan } 0^\circ 24' (20194) \times 1800 &= 1.076 \\ x &= 4534.418 \\ \text{No } 14 \text{ y. } &= 12143 \end{aligned}$$

合計面積
 1.646325 + 1.532440 - 1.042 + 0.592 - 0.593 - 12.214 - 1.306 = 3,164.20 (x 0.025 = 957.17坪) = 957.11坪
 15.80 + 3645 + 3218 + 25.73 = 11016 (x 0.025 = 3332坪) = 3330坪
 3.054.04 = 923.81坪